


位置図



上申箇所

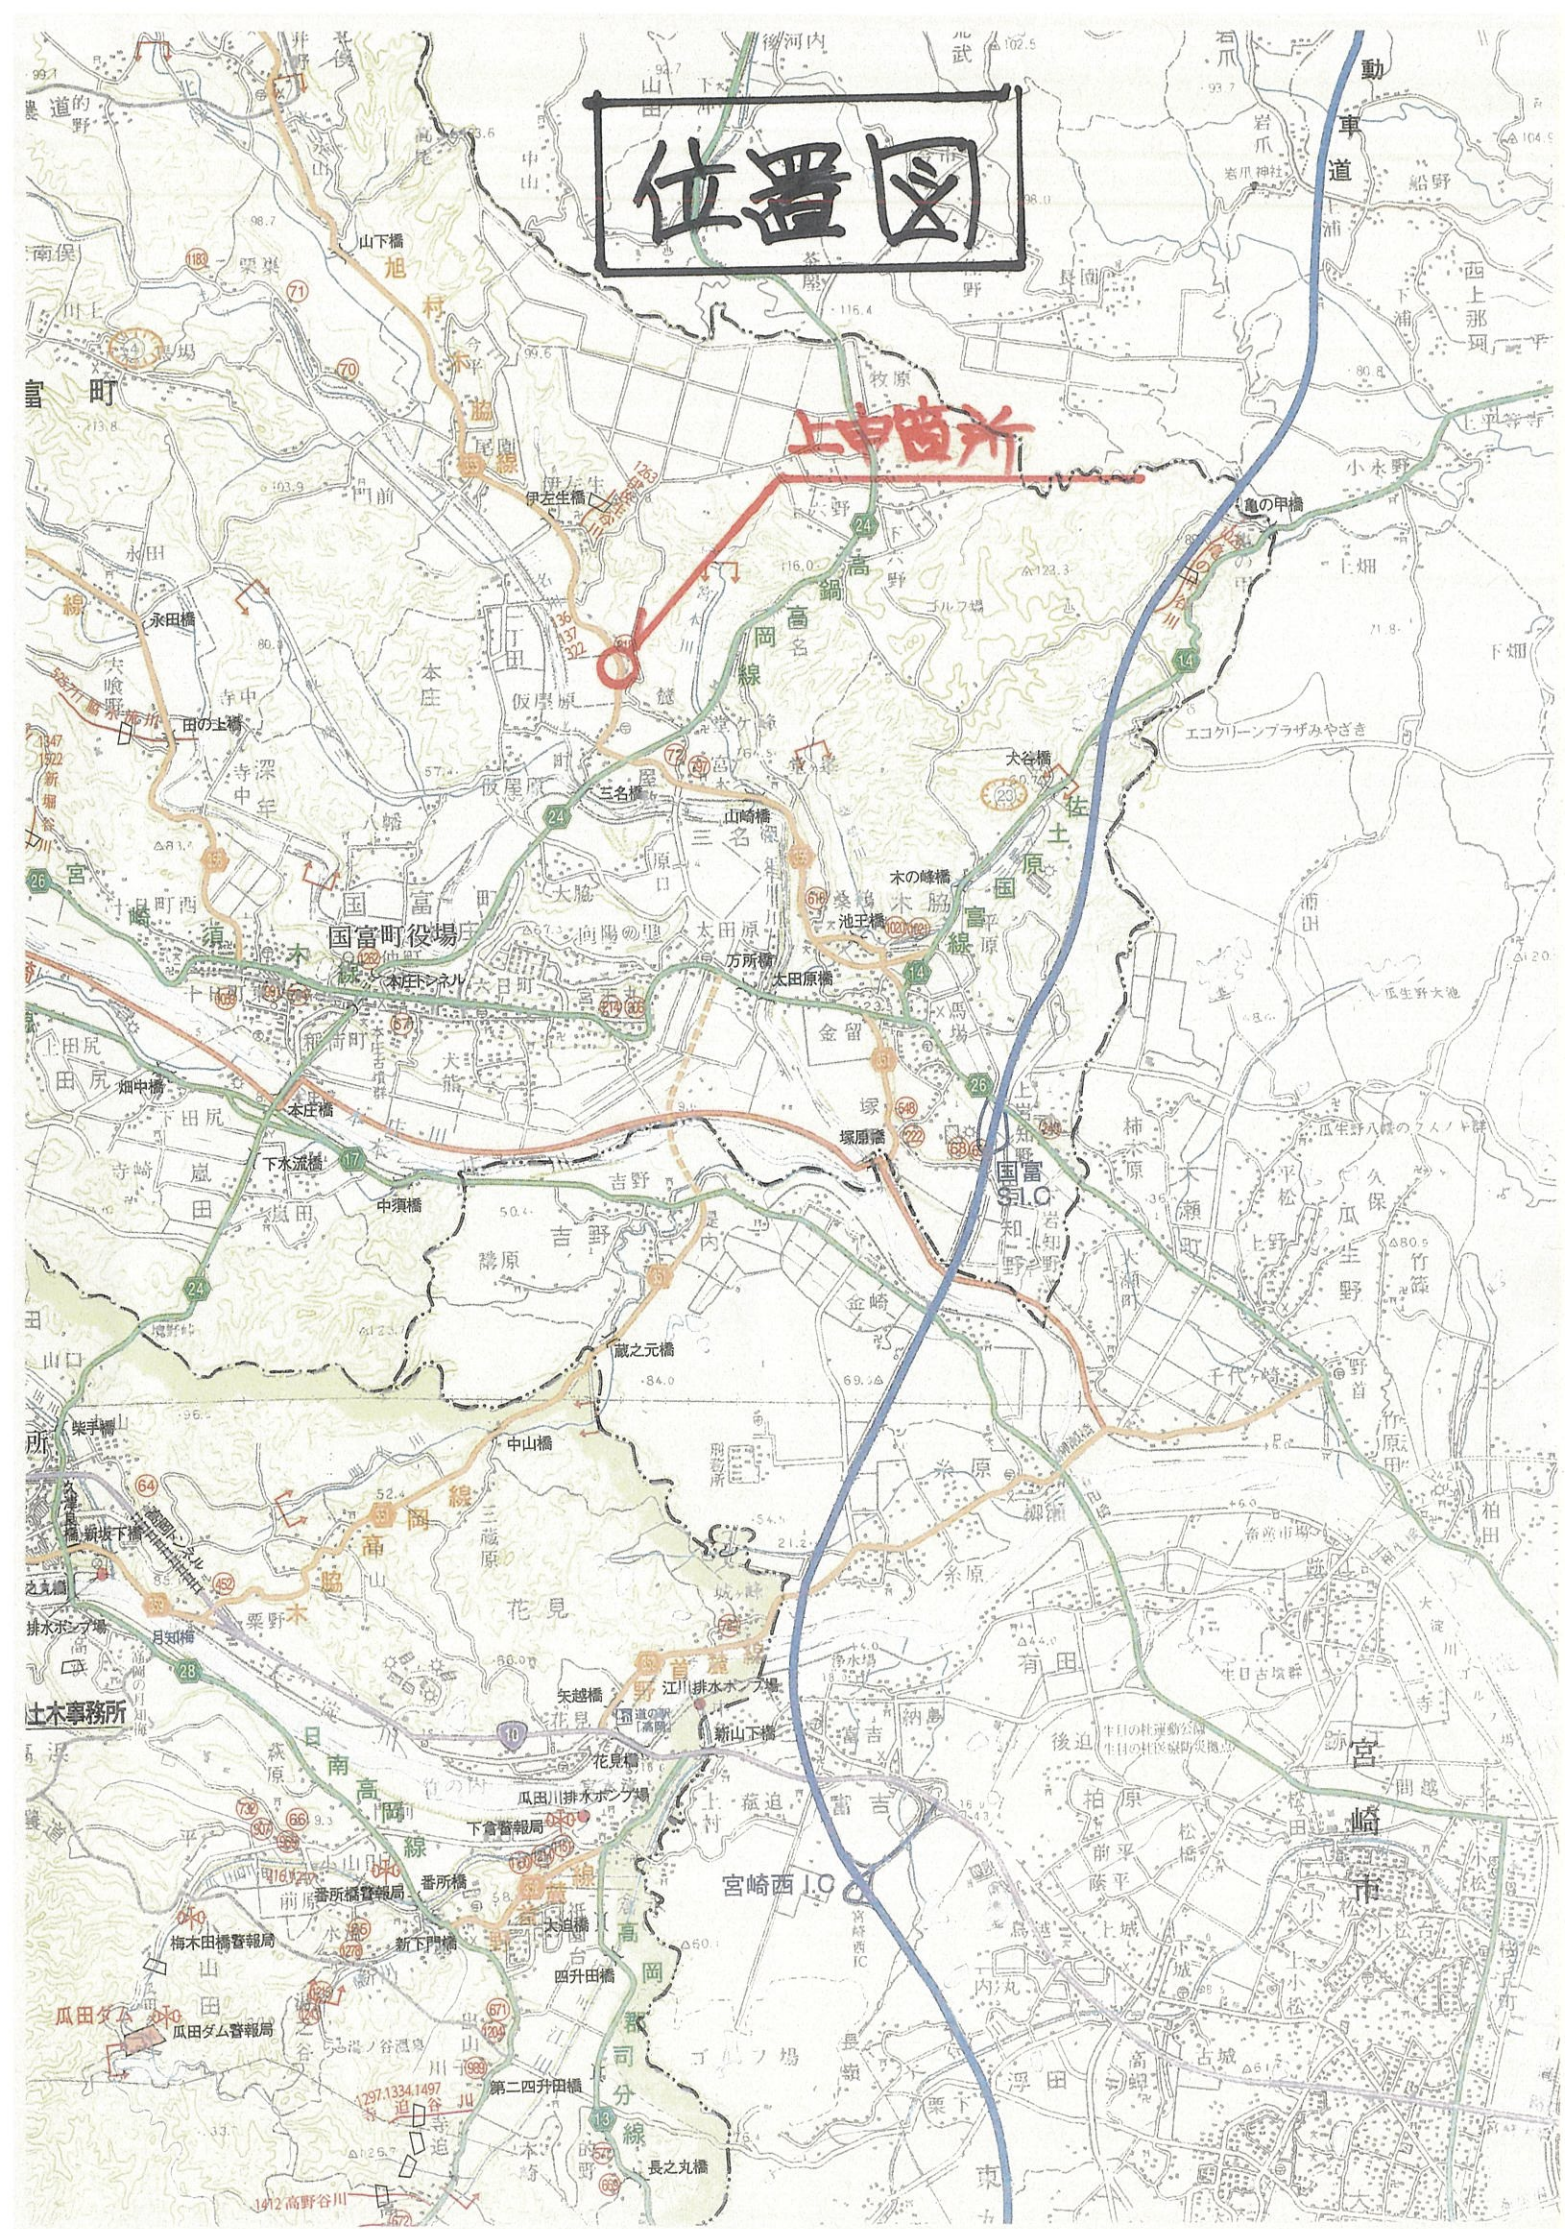

平面図 S=1:500

宮崎県東諸県郡国富町大字三名字毛戸口

区域変更区間 延長 L=86.9m

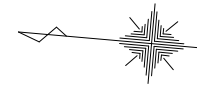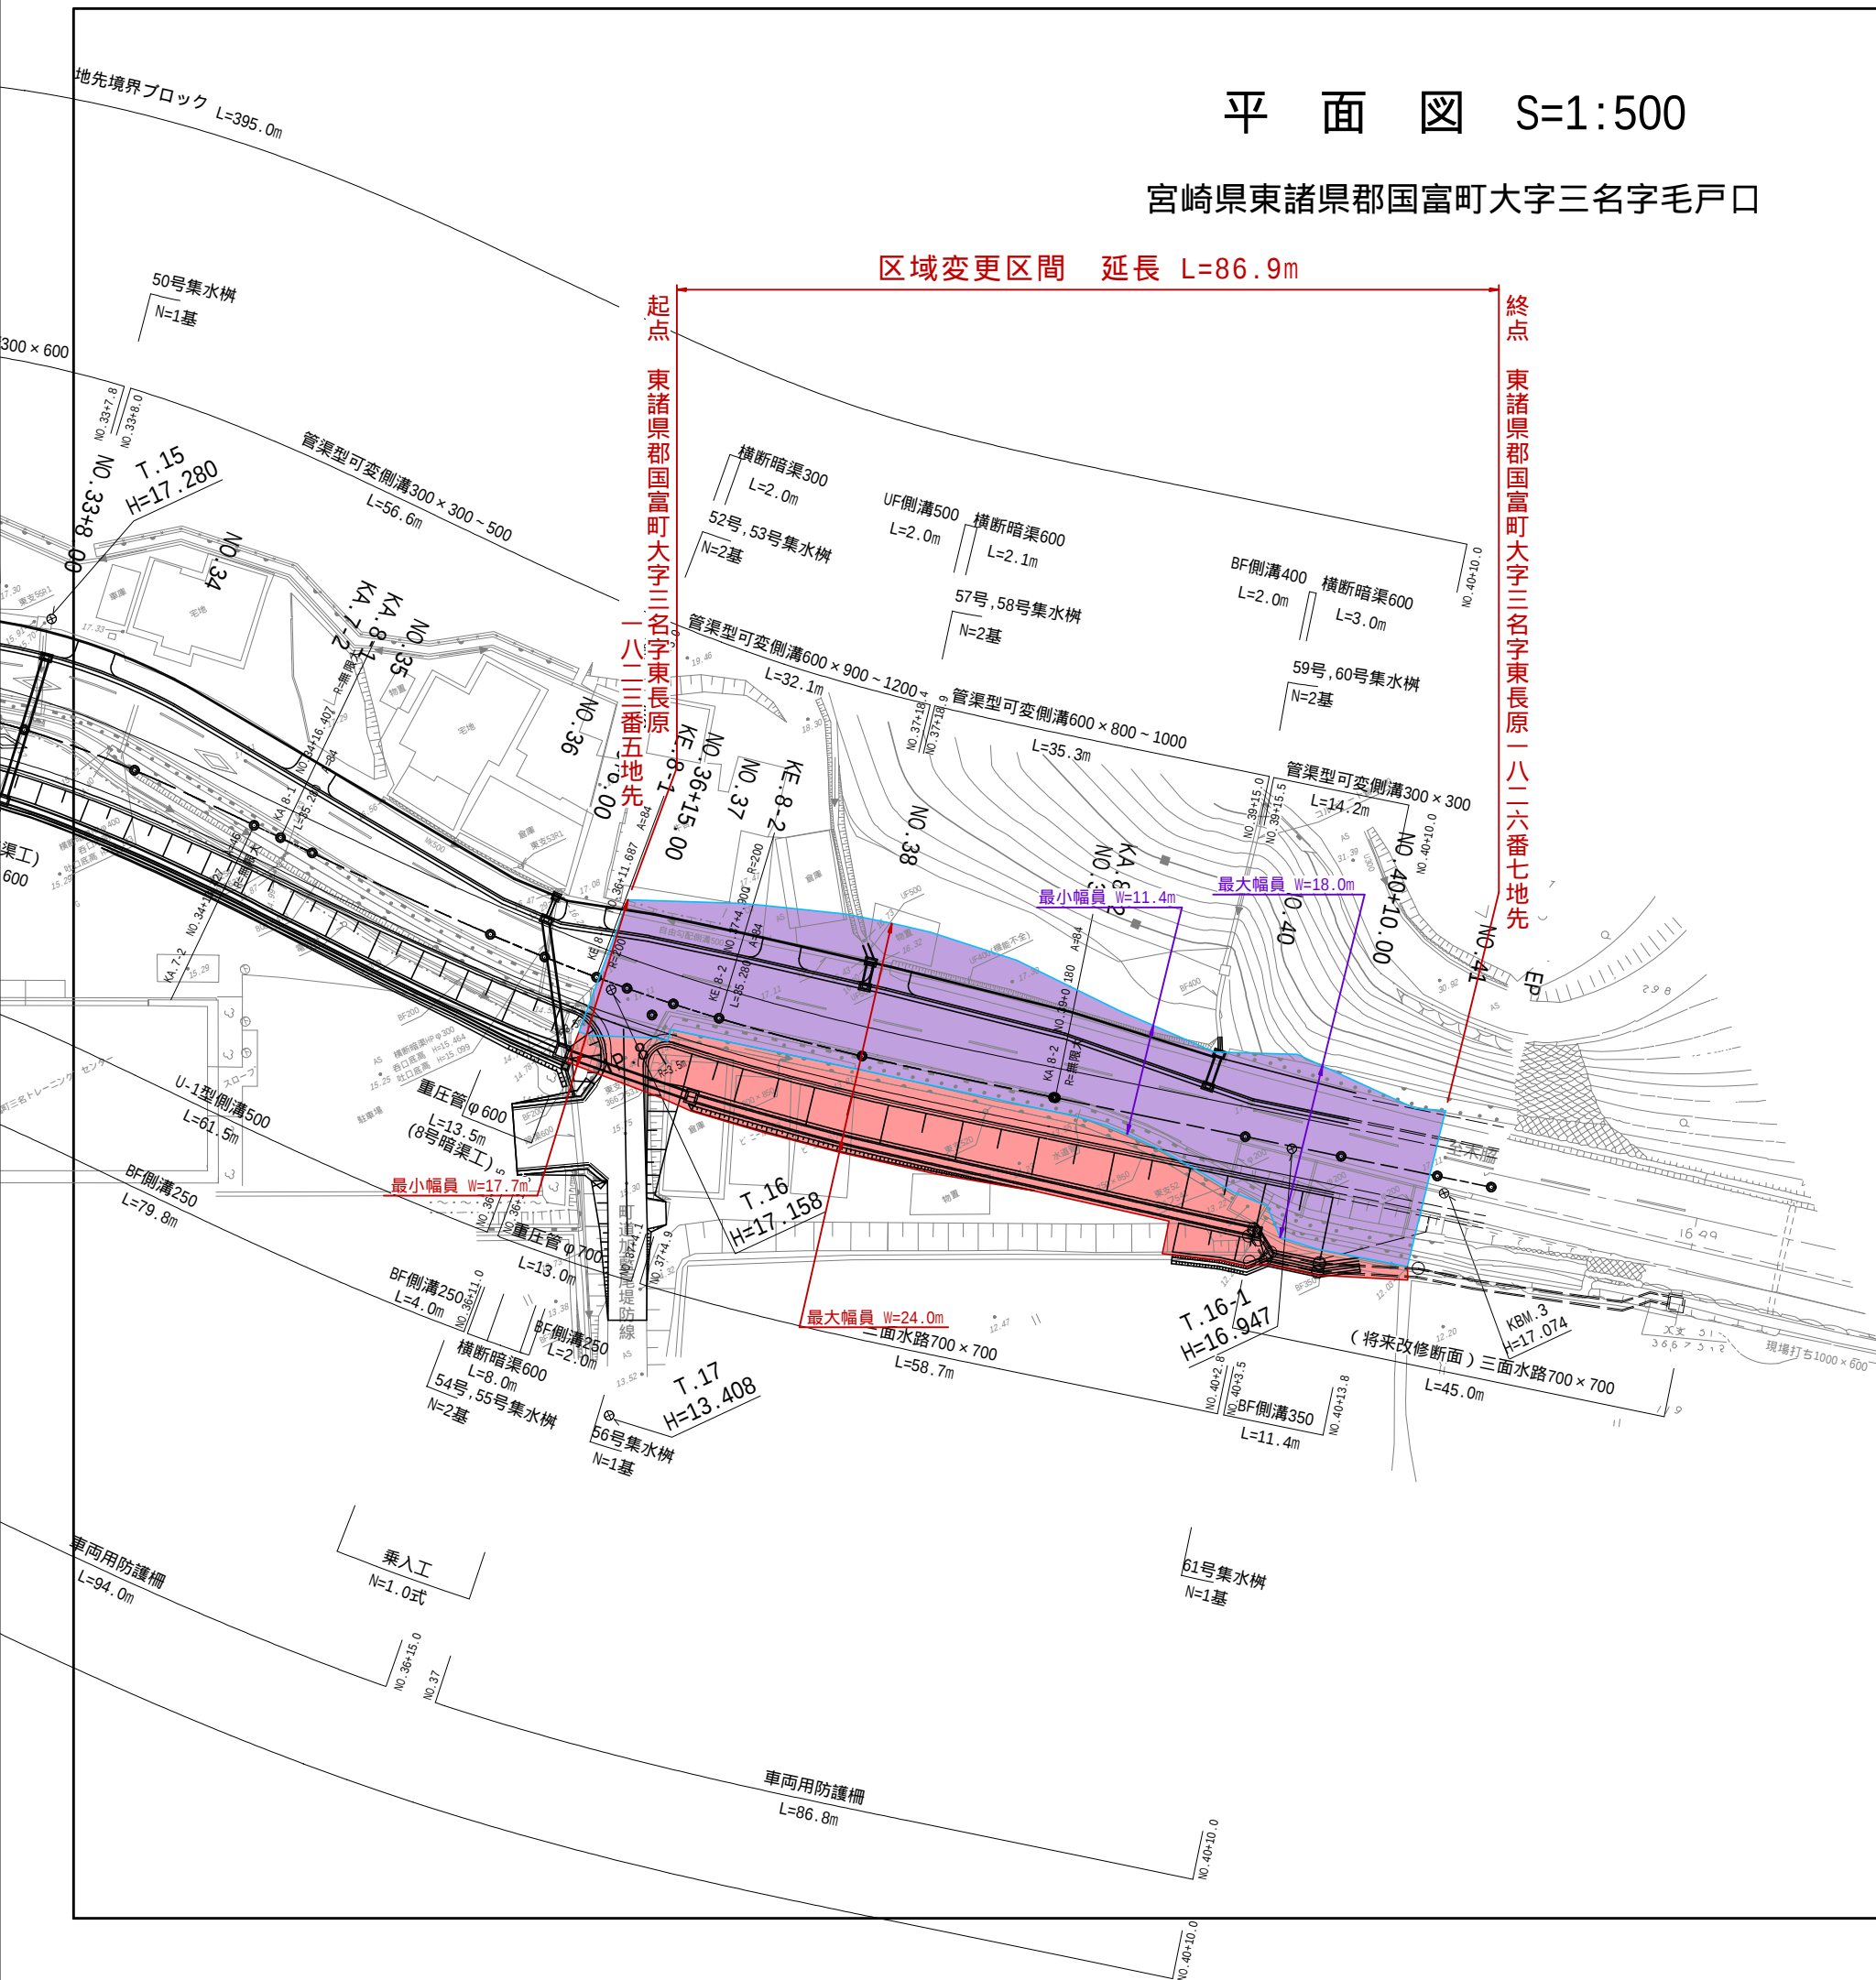

工事名	県道 旭村木脇線 三名2工区用地測量業務		
図面名	平面図		
作成年月日	令和 年 月		
縮尺	1:500	図面番号	/
会社名			
事業者名	宮崎県高岡土木事務所		