



宮崎県高鍋土木事務所管内図

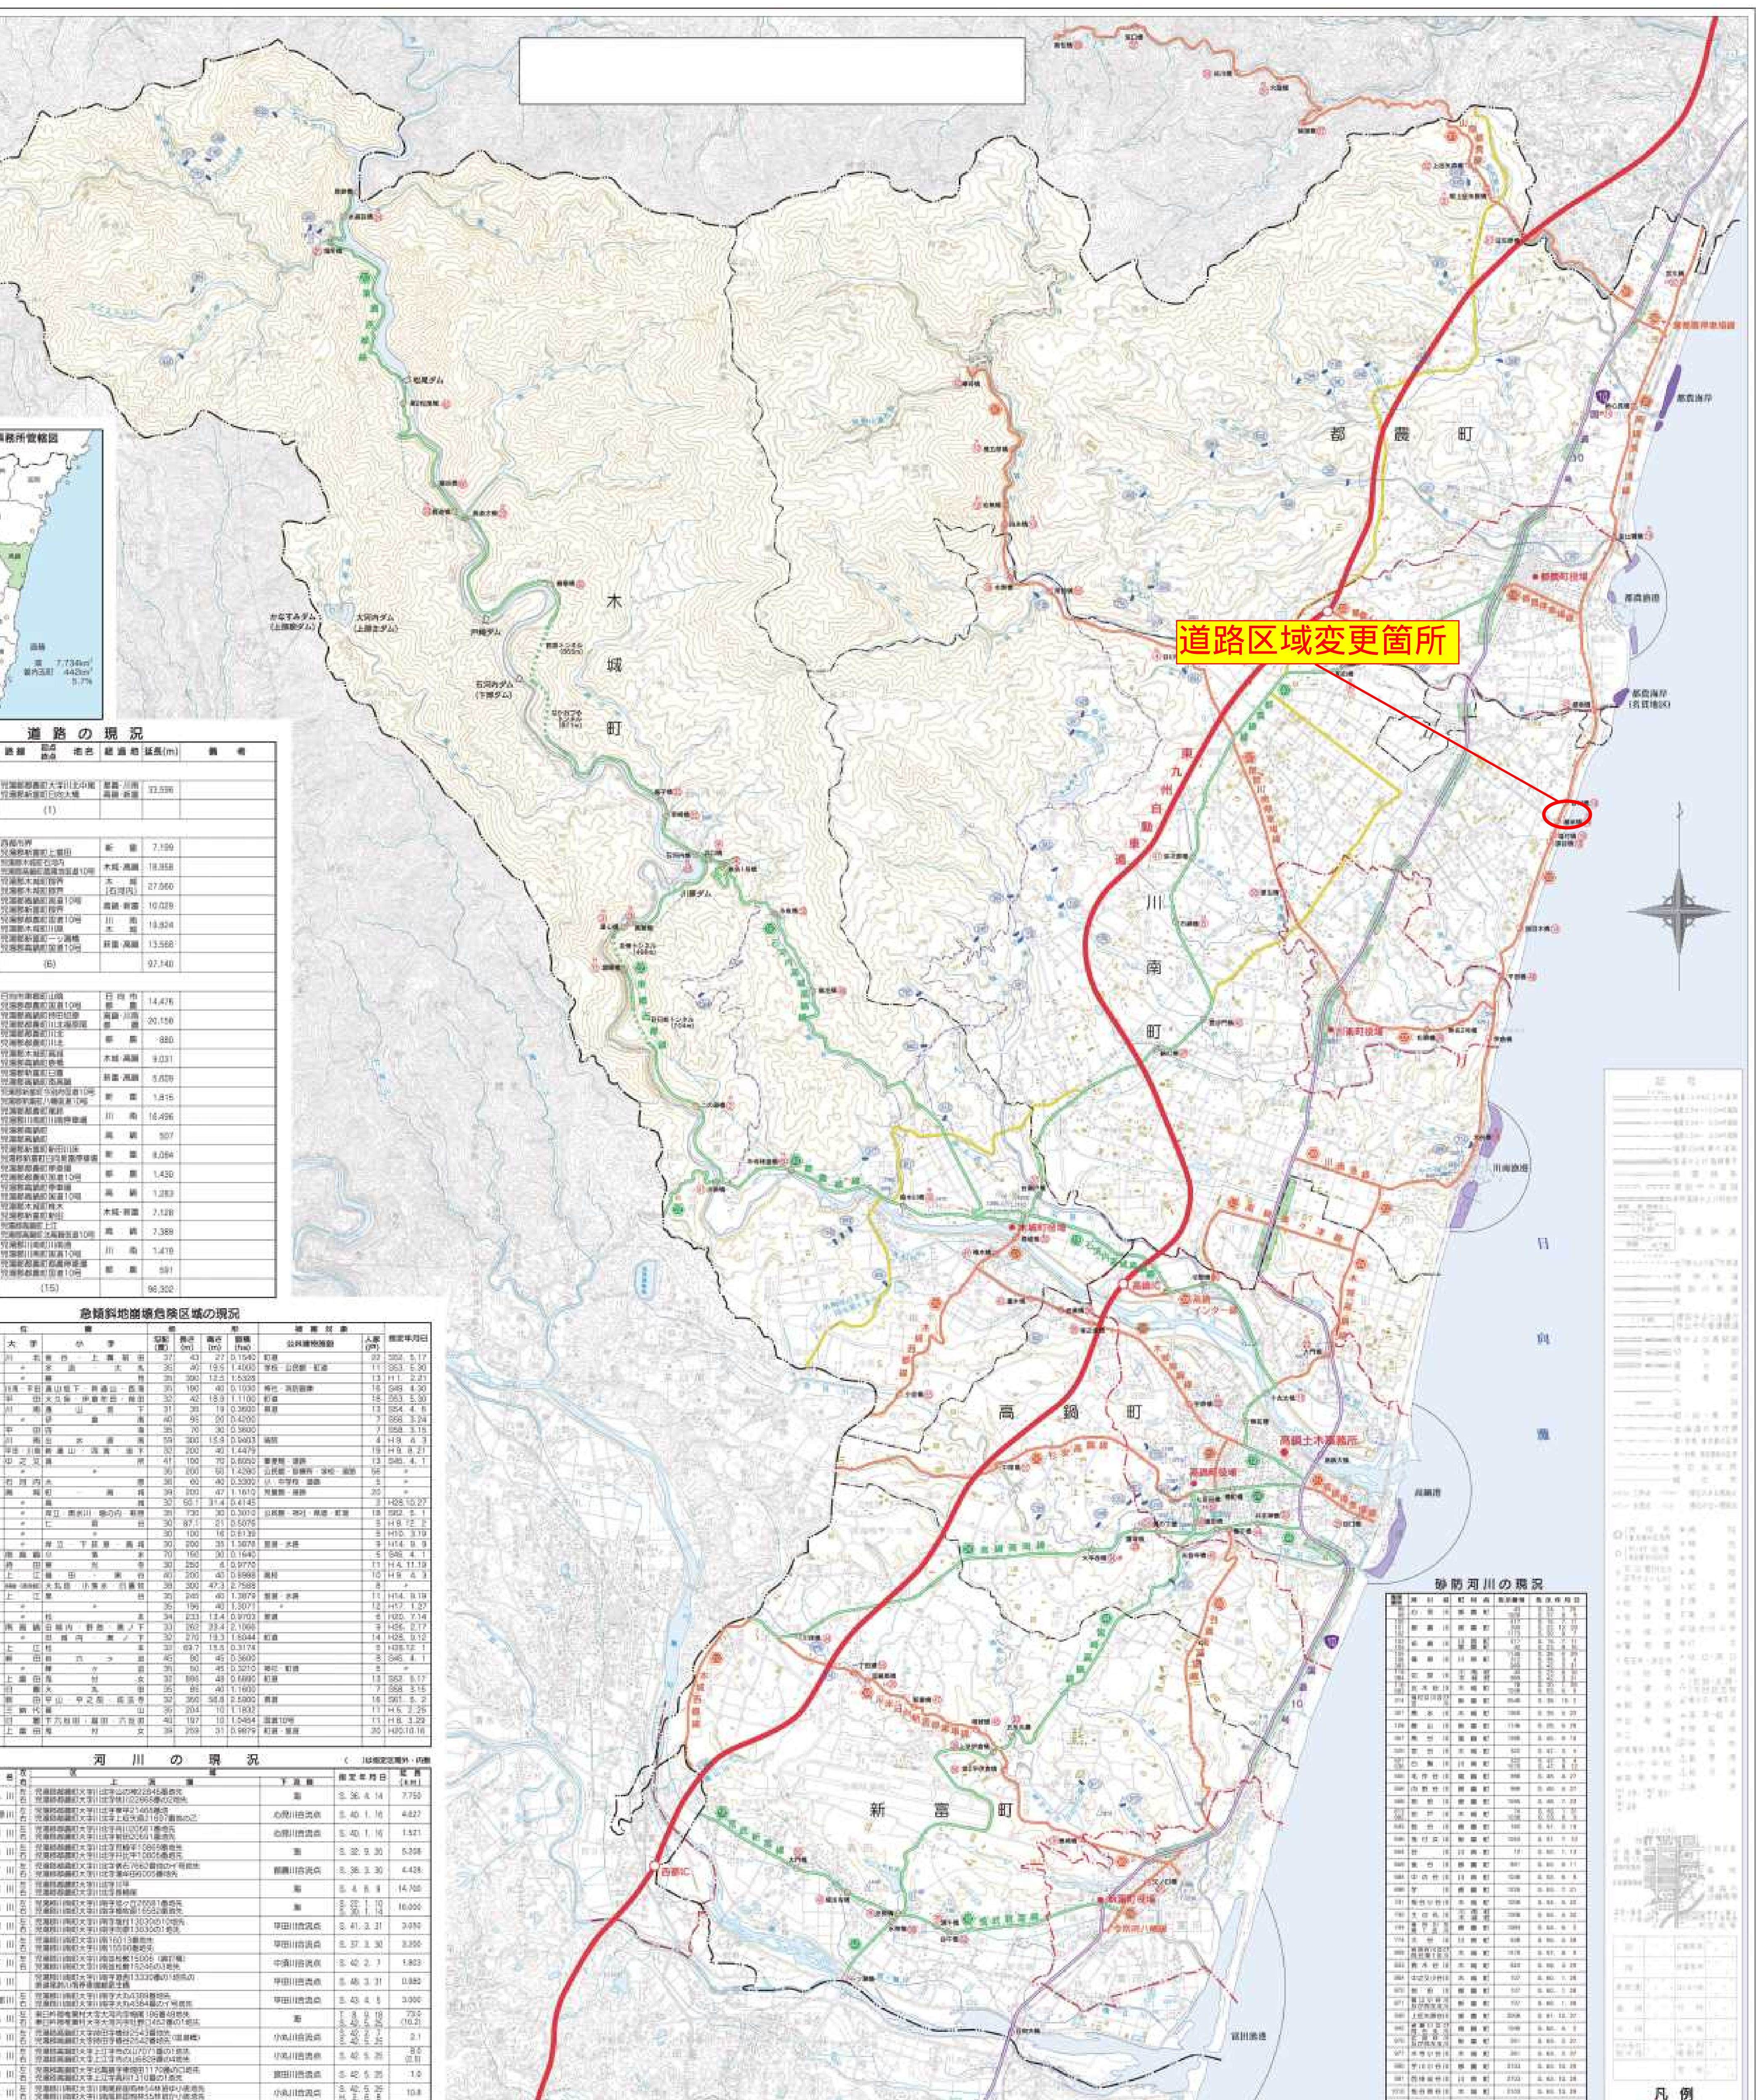

高鍋美々津線 孫谷工区 3～5工区 用地平面図 S=1:500
児湯郡川南町大字川南 地内

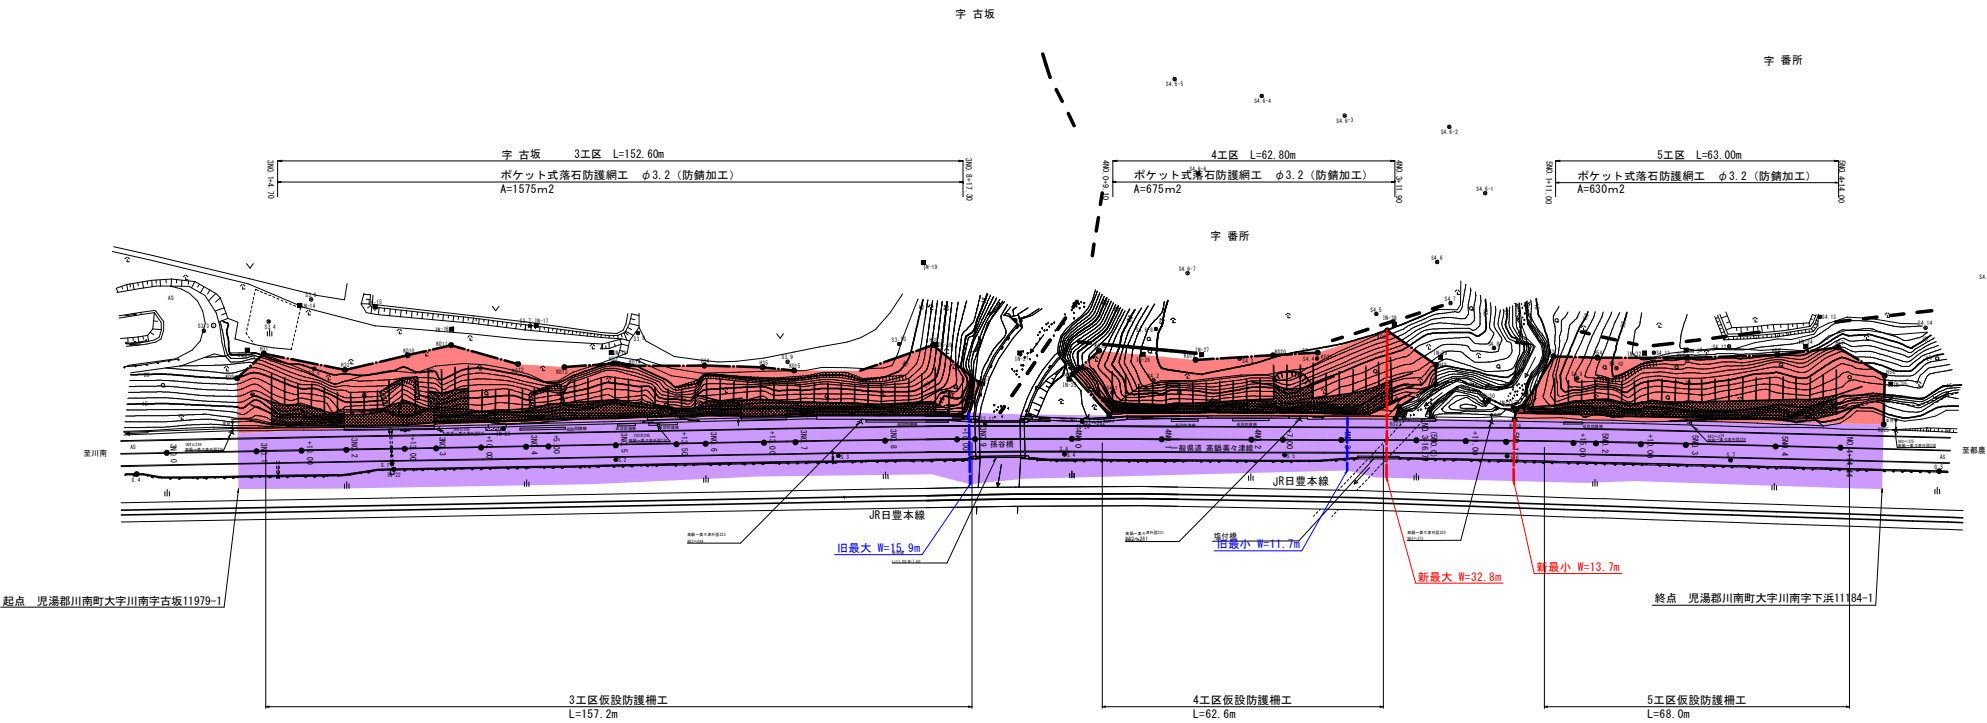

旧	W=11.7m～15.9m	L=366.4m
新	W=13.7m～32.8m	L=366.4m

工事名	高鍋美々津線 孫谷工区3～5工区		
図面名	用地平面図		
作成年月日	令和	年	月
縮尺	S=1:500	図面番号	/
会社名			
事業名	宮崎県高鍋土木事務所		