


区域変更


旧 L=100.8m W= 4.3m~ 8.2m
新 L=100.2m W= 6.0m~ 9.9m

終点 延岡市北方町板下字瀬ノ猿渡戊34番3地先

起点 延岡市北方町板下字瀬ノ猿渡戊33番1地先

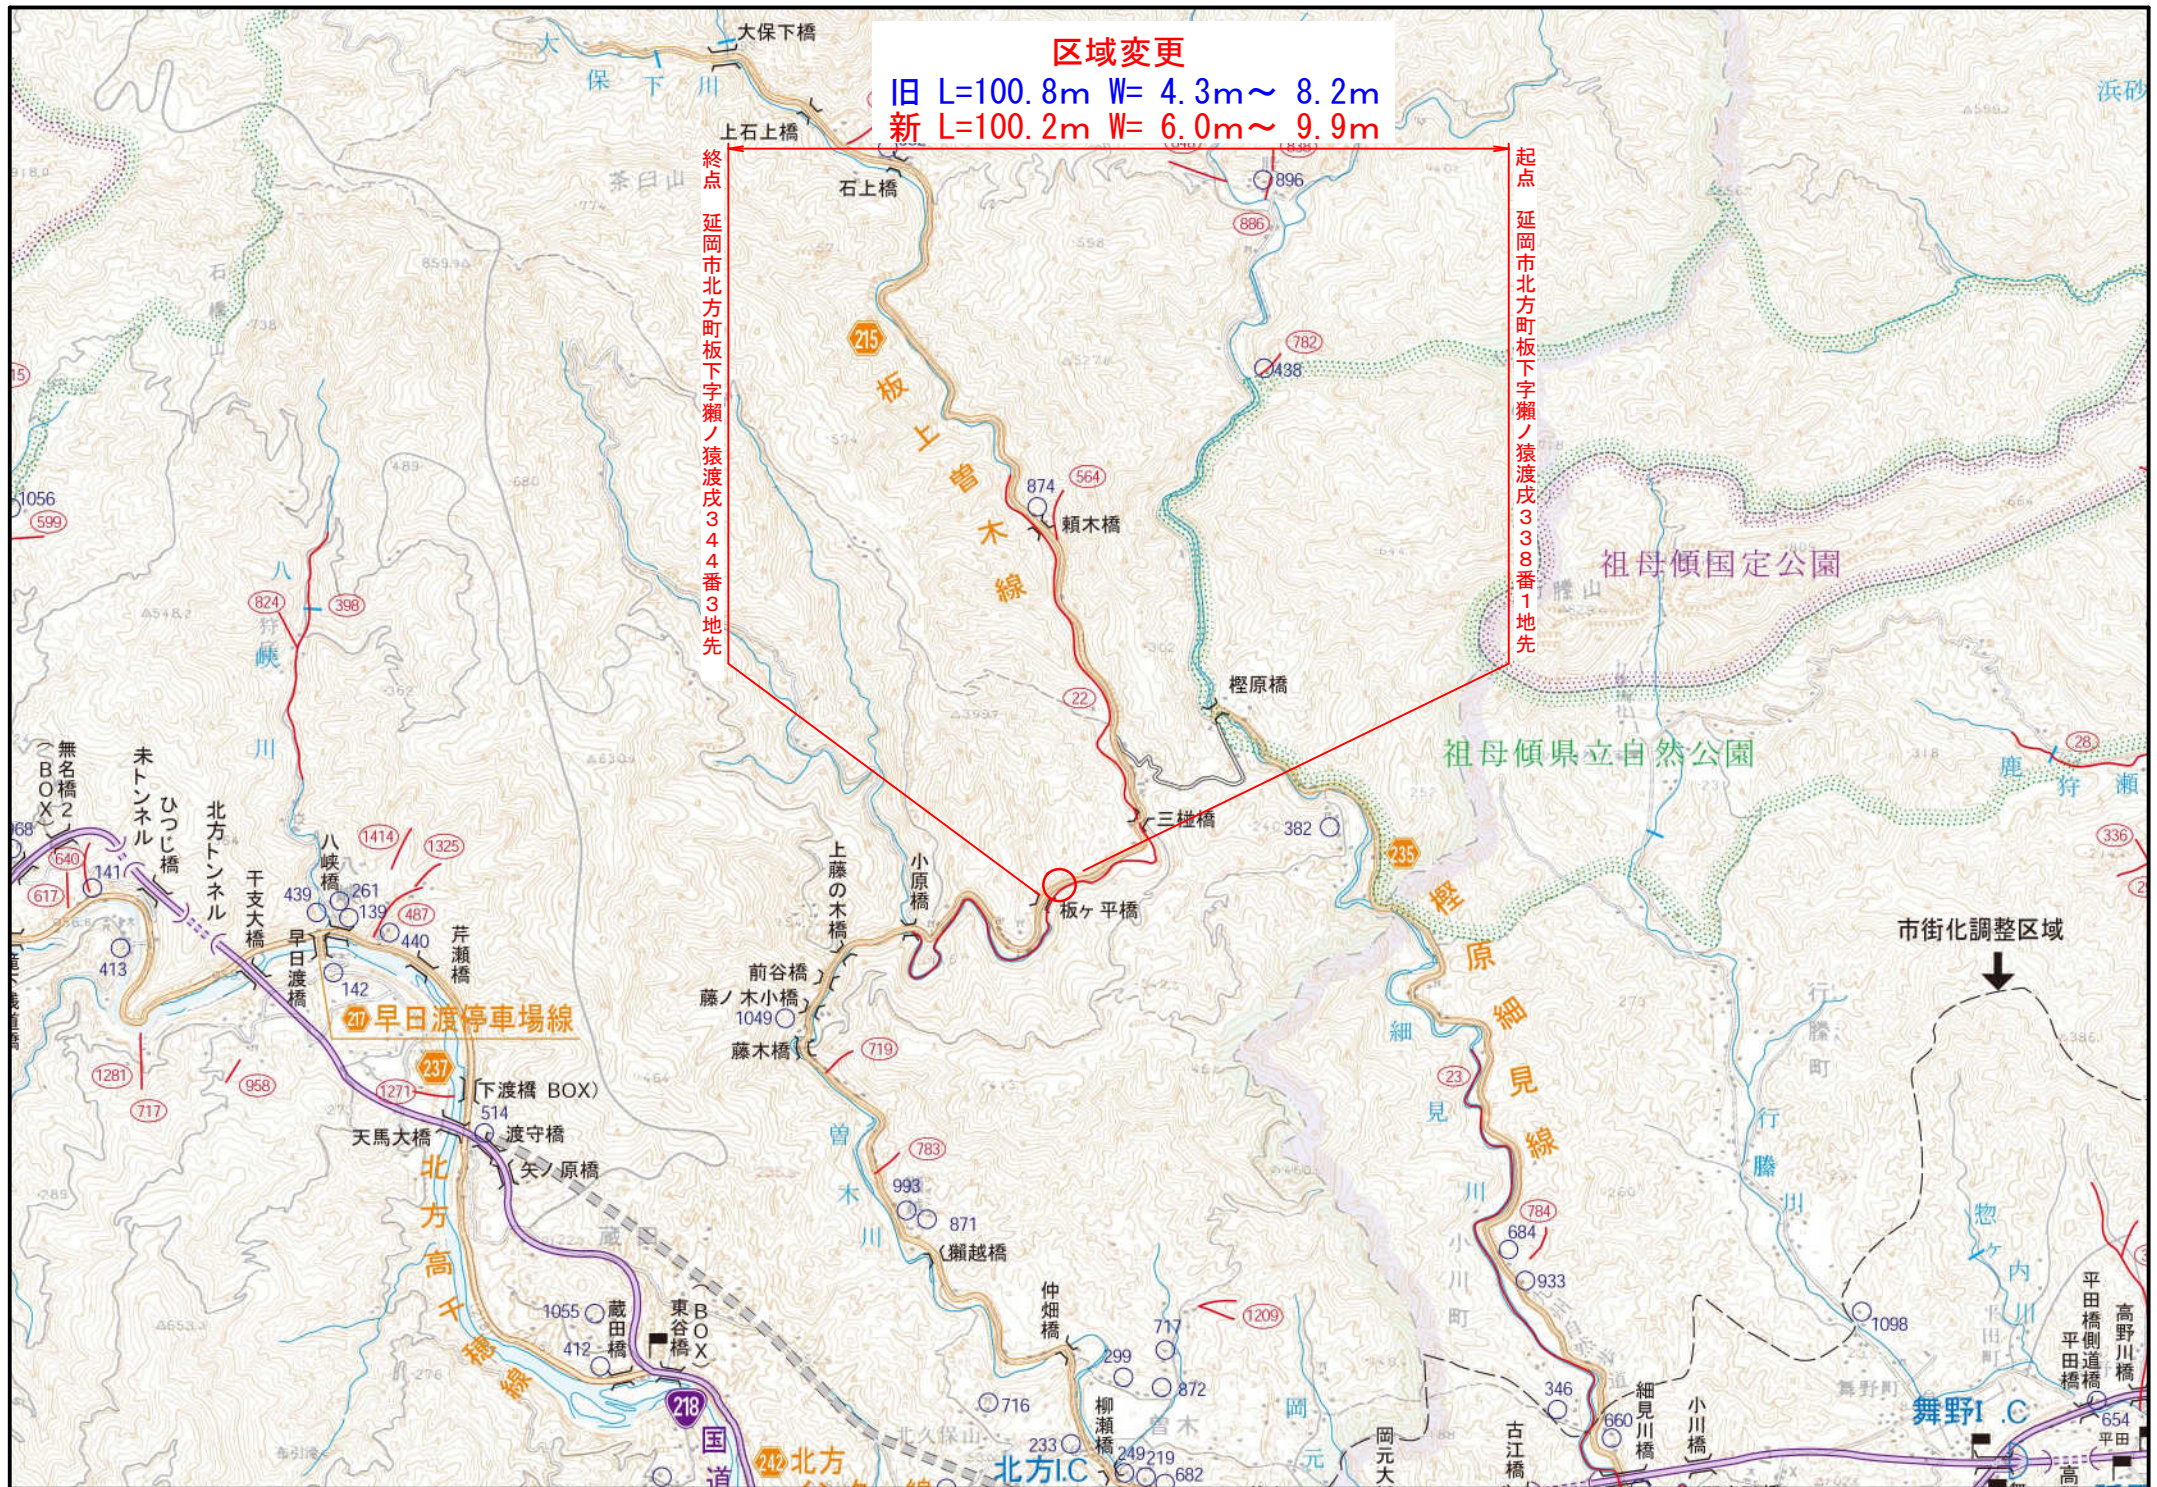

平面図 S=1:500
県道板上曾木線
延岡市北方町板下字獺ノ猿渡

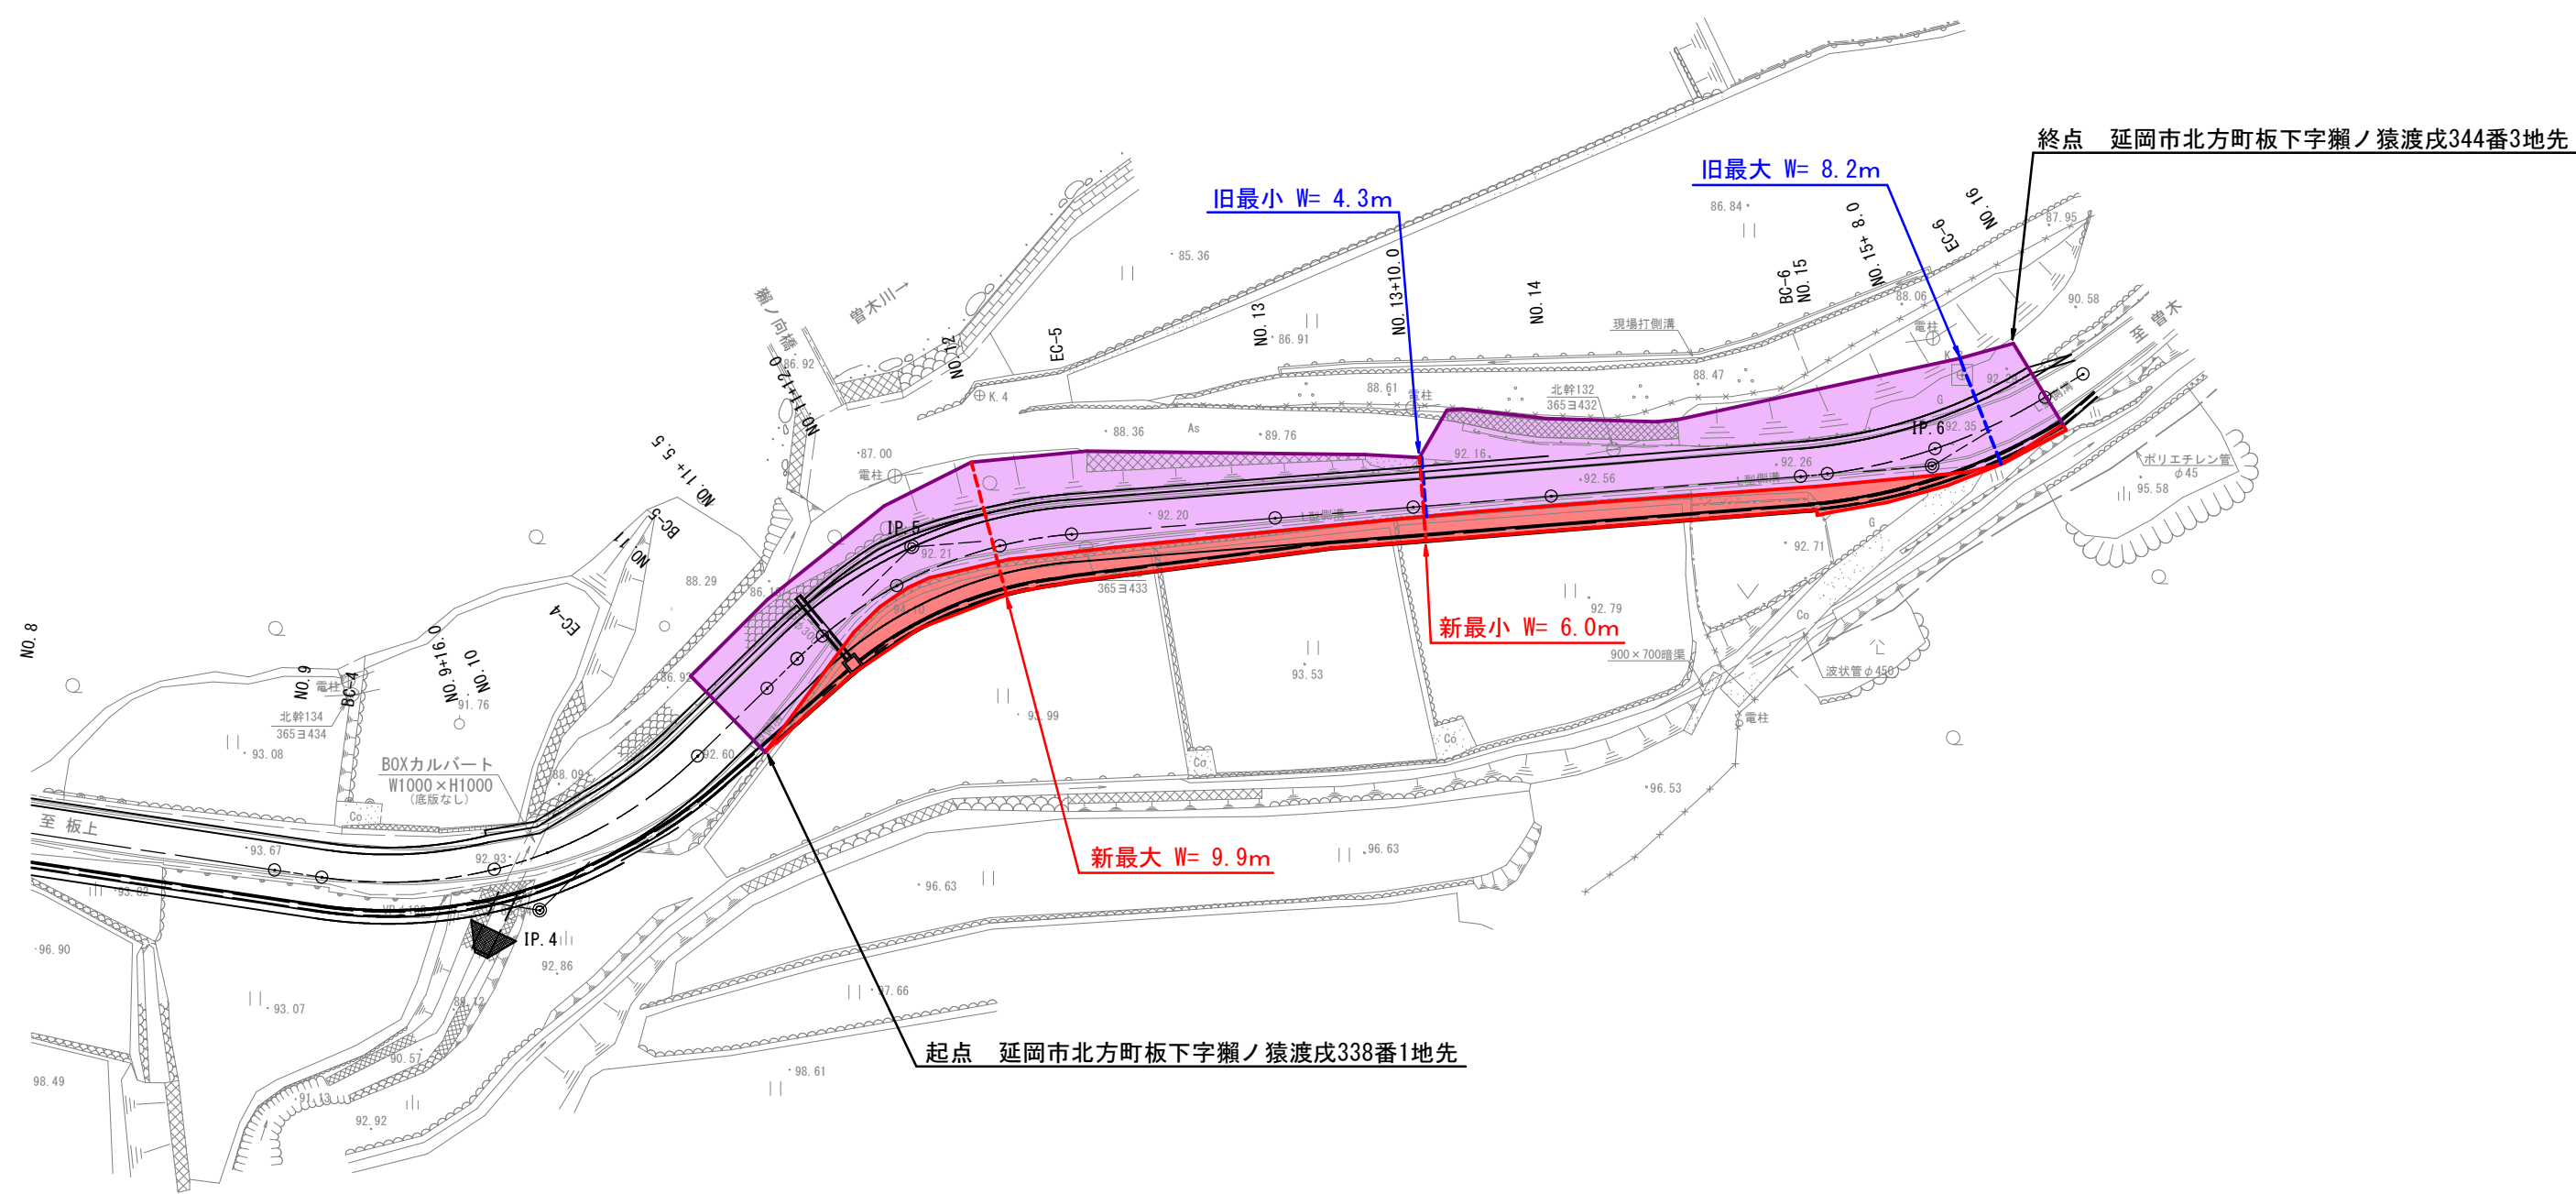

旧	W= 4.3m~ 8.2m	L=100.8m
新	W= 6.0m~ 9.9m	L=100.2m

台帳番号 44

工事名	板上曾木線 三機工区		
図面名	三機9工区 平面図		
作成年月日			
縮尺	図示	図面番号	/
会社名			
事業者名	宮崎県延岡土木事務所		