


区域変更

旧 L=137.8m W= 4.2m~ 8.1m

新 L=137.6m W= 6.3m~13.8m

起点 延岡市北方町板下字杉谷成45312地先

終点 延岡市北方町板下字杉谷成44011地先

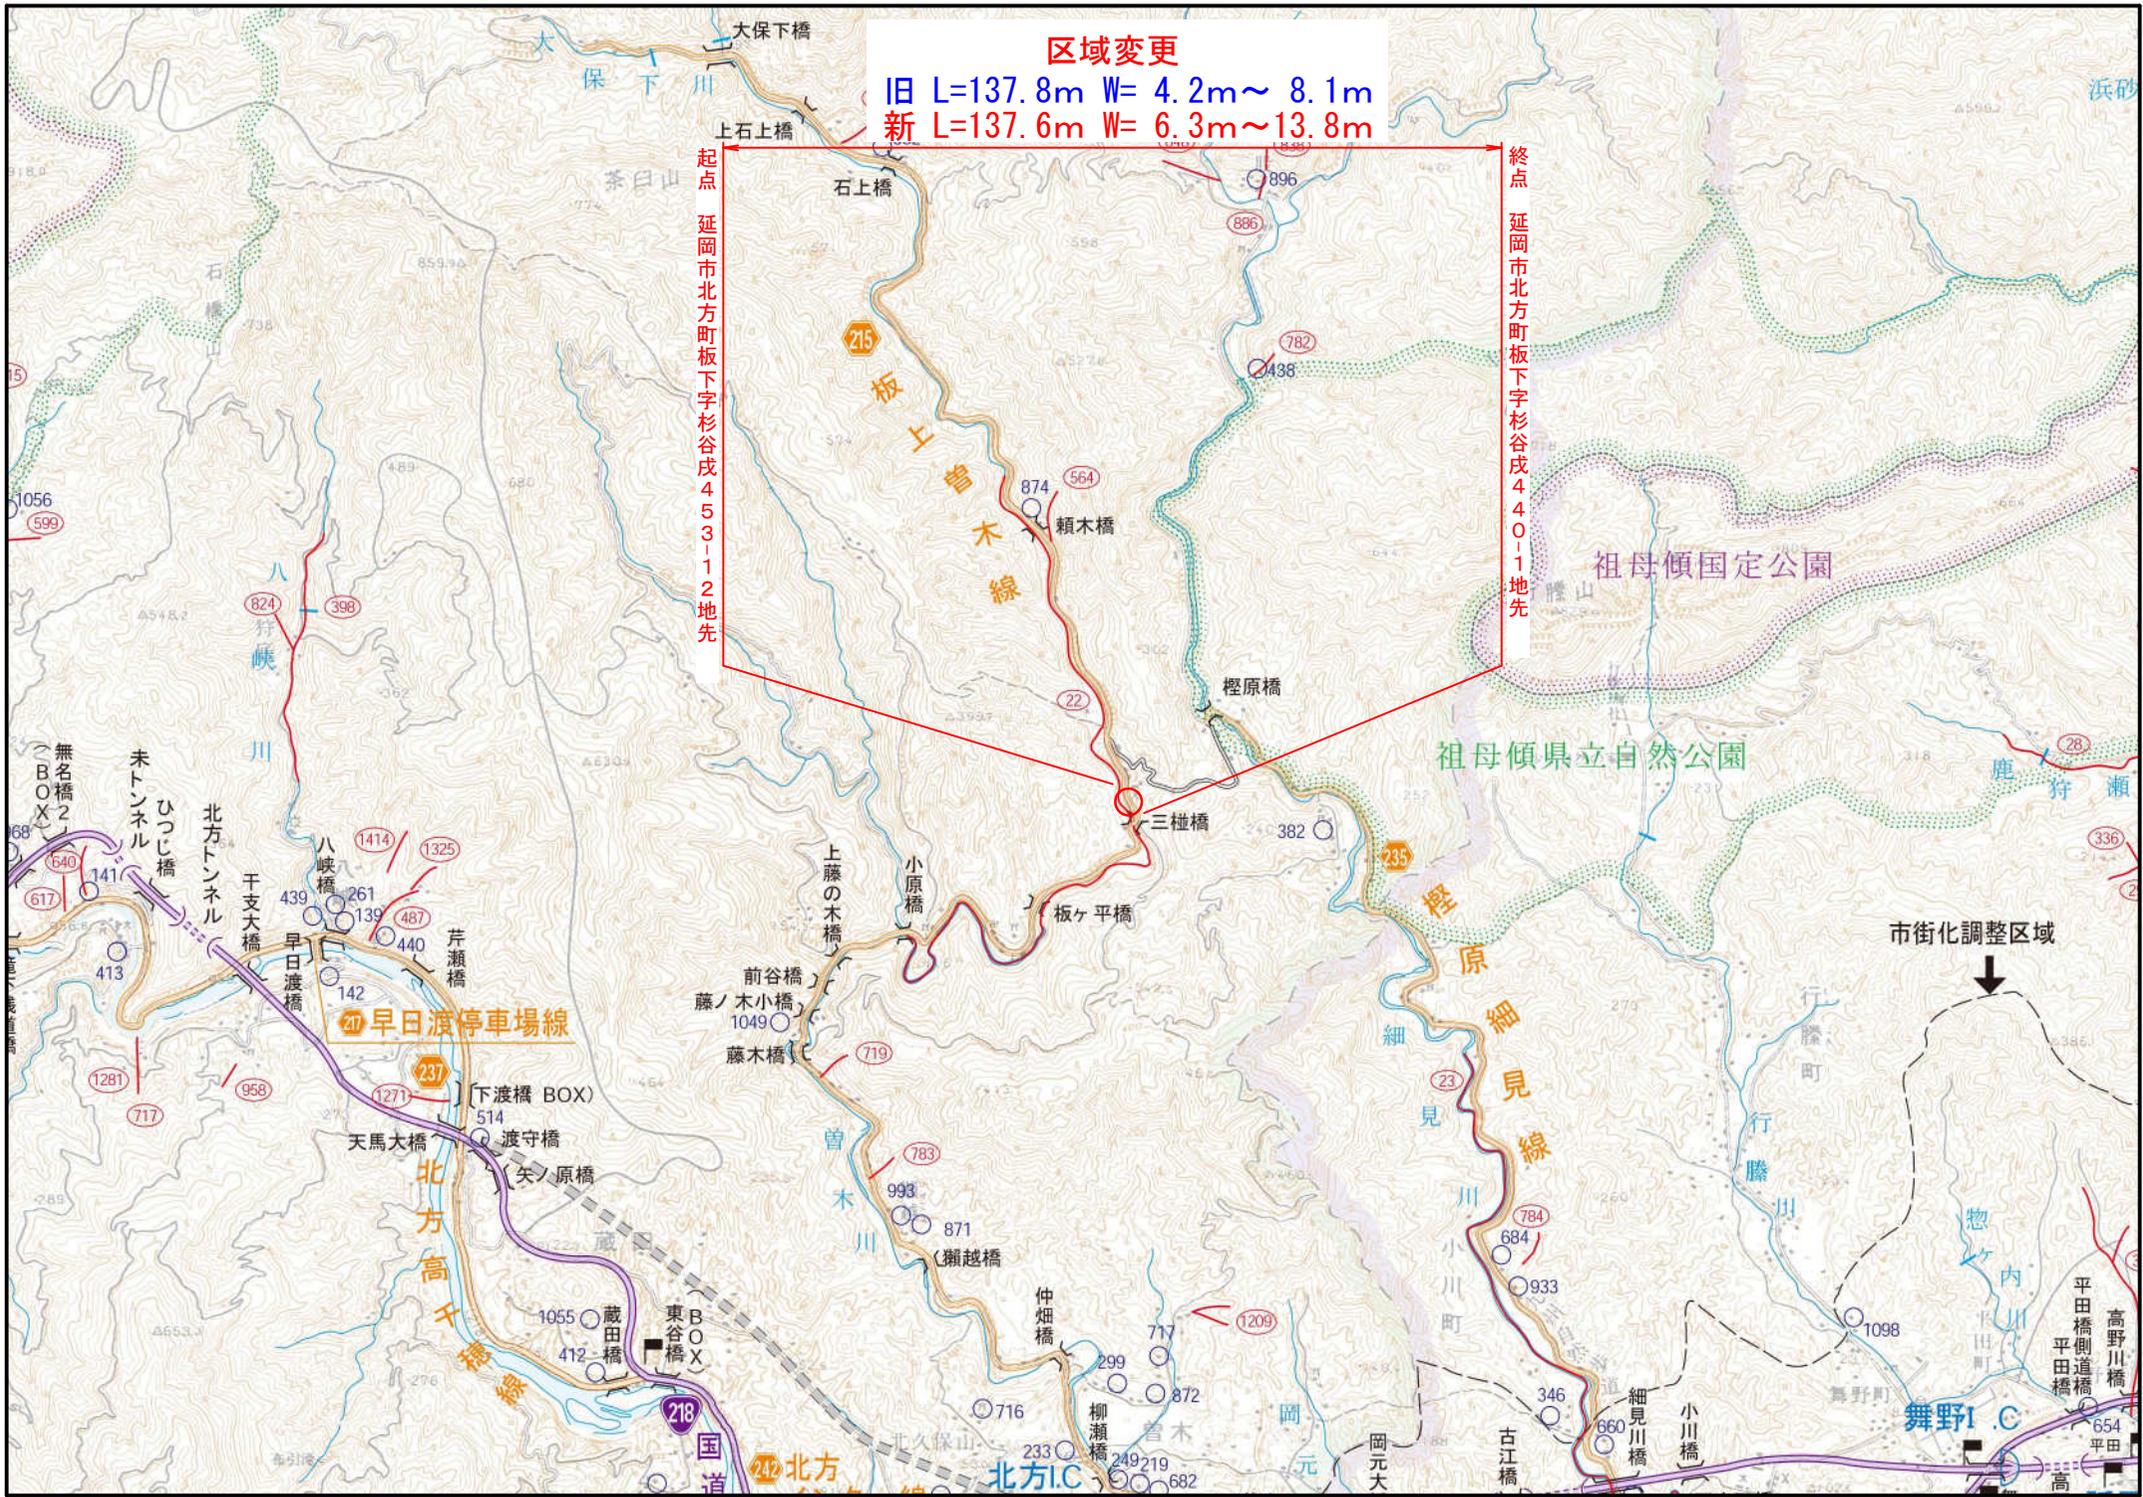

47 早日渡停車場線

北方高千穂線

242 北方

北方IC

舞野IC

浜砂

高野川橋

平田橋側道橋

平田橋

654 平田

高




平面図 (3工区) S=1:500

延岡市北方町板下字杉谷

起点 延岡市北方町板下字杉谷戊453番12地先

終点 延岡市北方町板下字杉谷戊440番1地先

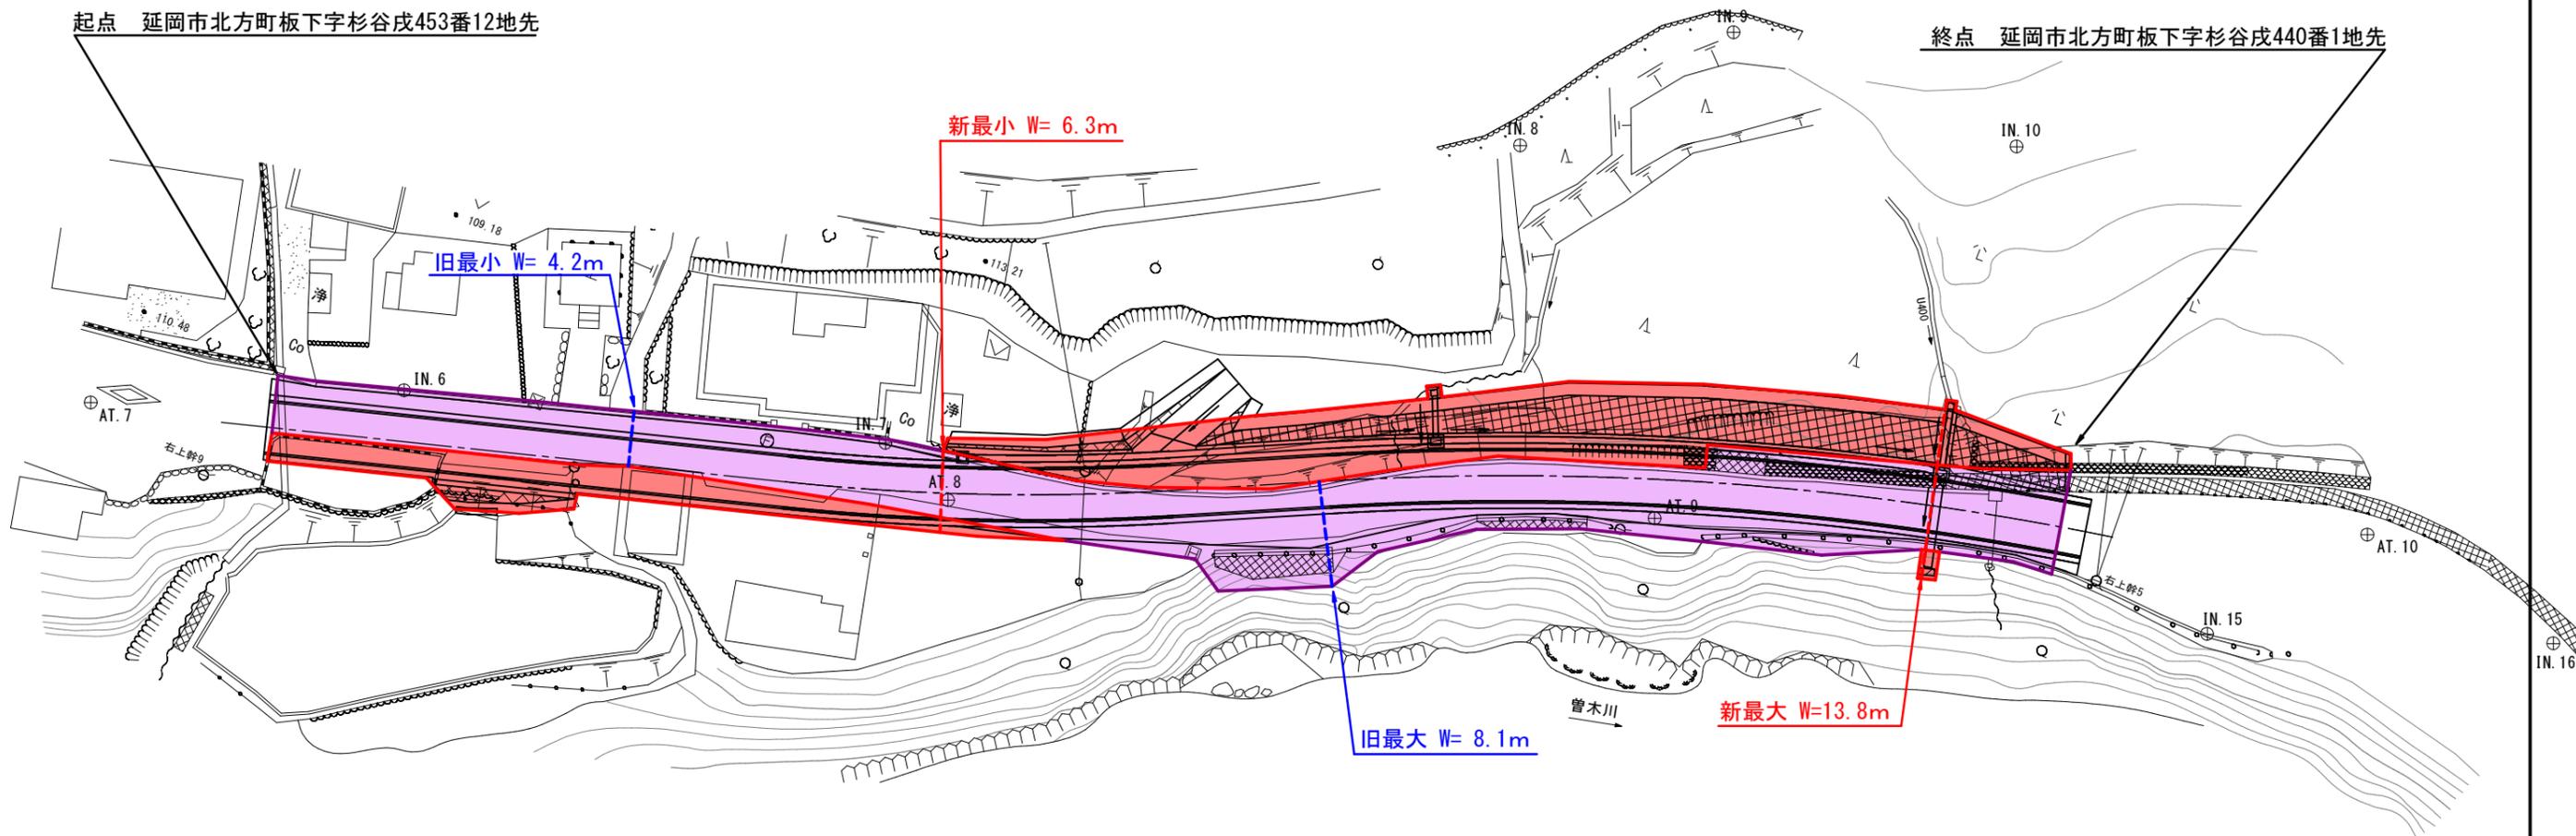

旧	W= 4.2m~ 8.1m	L=137.8m
新	W= 6.3m~13.8m	L=137.6m

台帳番号 39

工事名	板上曾木線 三施工区		
図面名	平面図 (3工区)		
作成年月日	令和4年3月		
縮尺	1:500	図面番号	
会社名			
事業(務)所名	延岡土木事務所 道路課		