



# 位置図

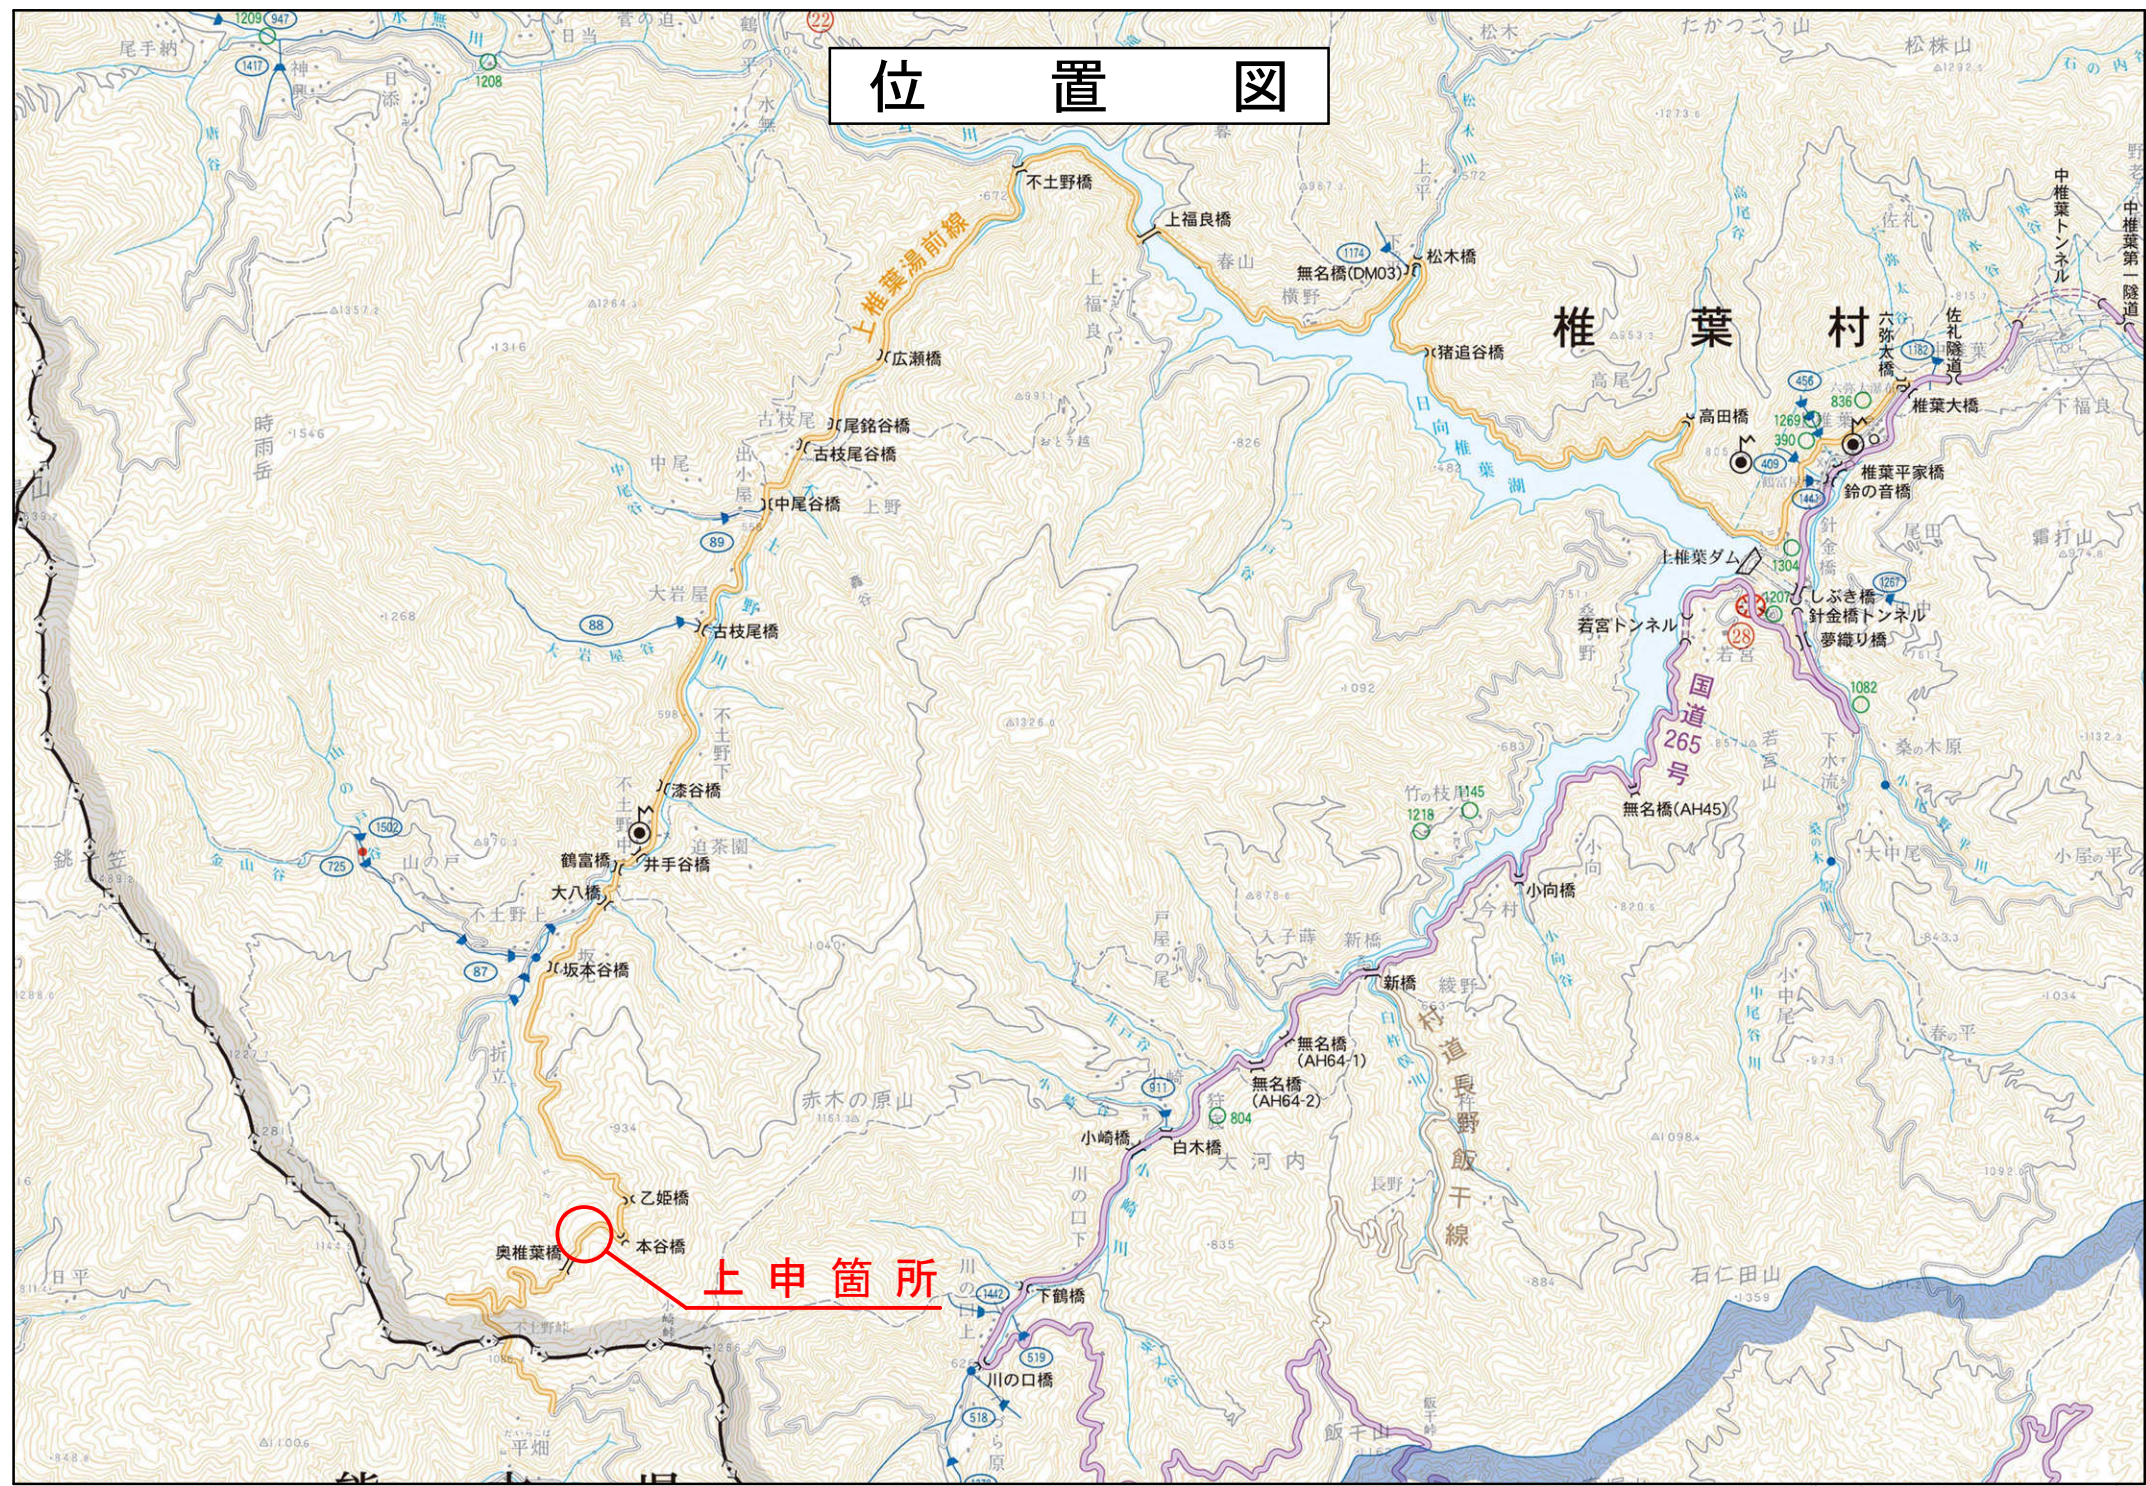

起点 東臼杵郡椎葉村大字不土野字長尾谷1618番108地先

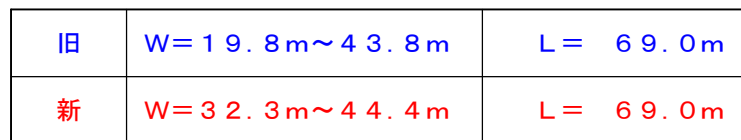

|       |             |      |   |
|-------|-------------|------|---|
| 工事名   | 一般票道 上推葉道前線 |      |   |
| 図面名   | 平面図         |      |   |
| 作成年月日 | 令和4年 11月    |      |   |
| 縮尺    | 図示          | 図面番号 | / |
| 会社名   |             |      |   |
| 事業者名  | 宮崎県日向土木事務所  |      |   |