



区域変更

旧 L= 55.0m W= 7.3m~12.7m
新 L= 55.0m W= 7.3m~11.8m

終点 延岡市北方町板下字瀬ノ猿渡戊辰352番1地先


起点 延岡市北方町板下字瀬ノ猿渡戊辰344番3地先

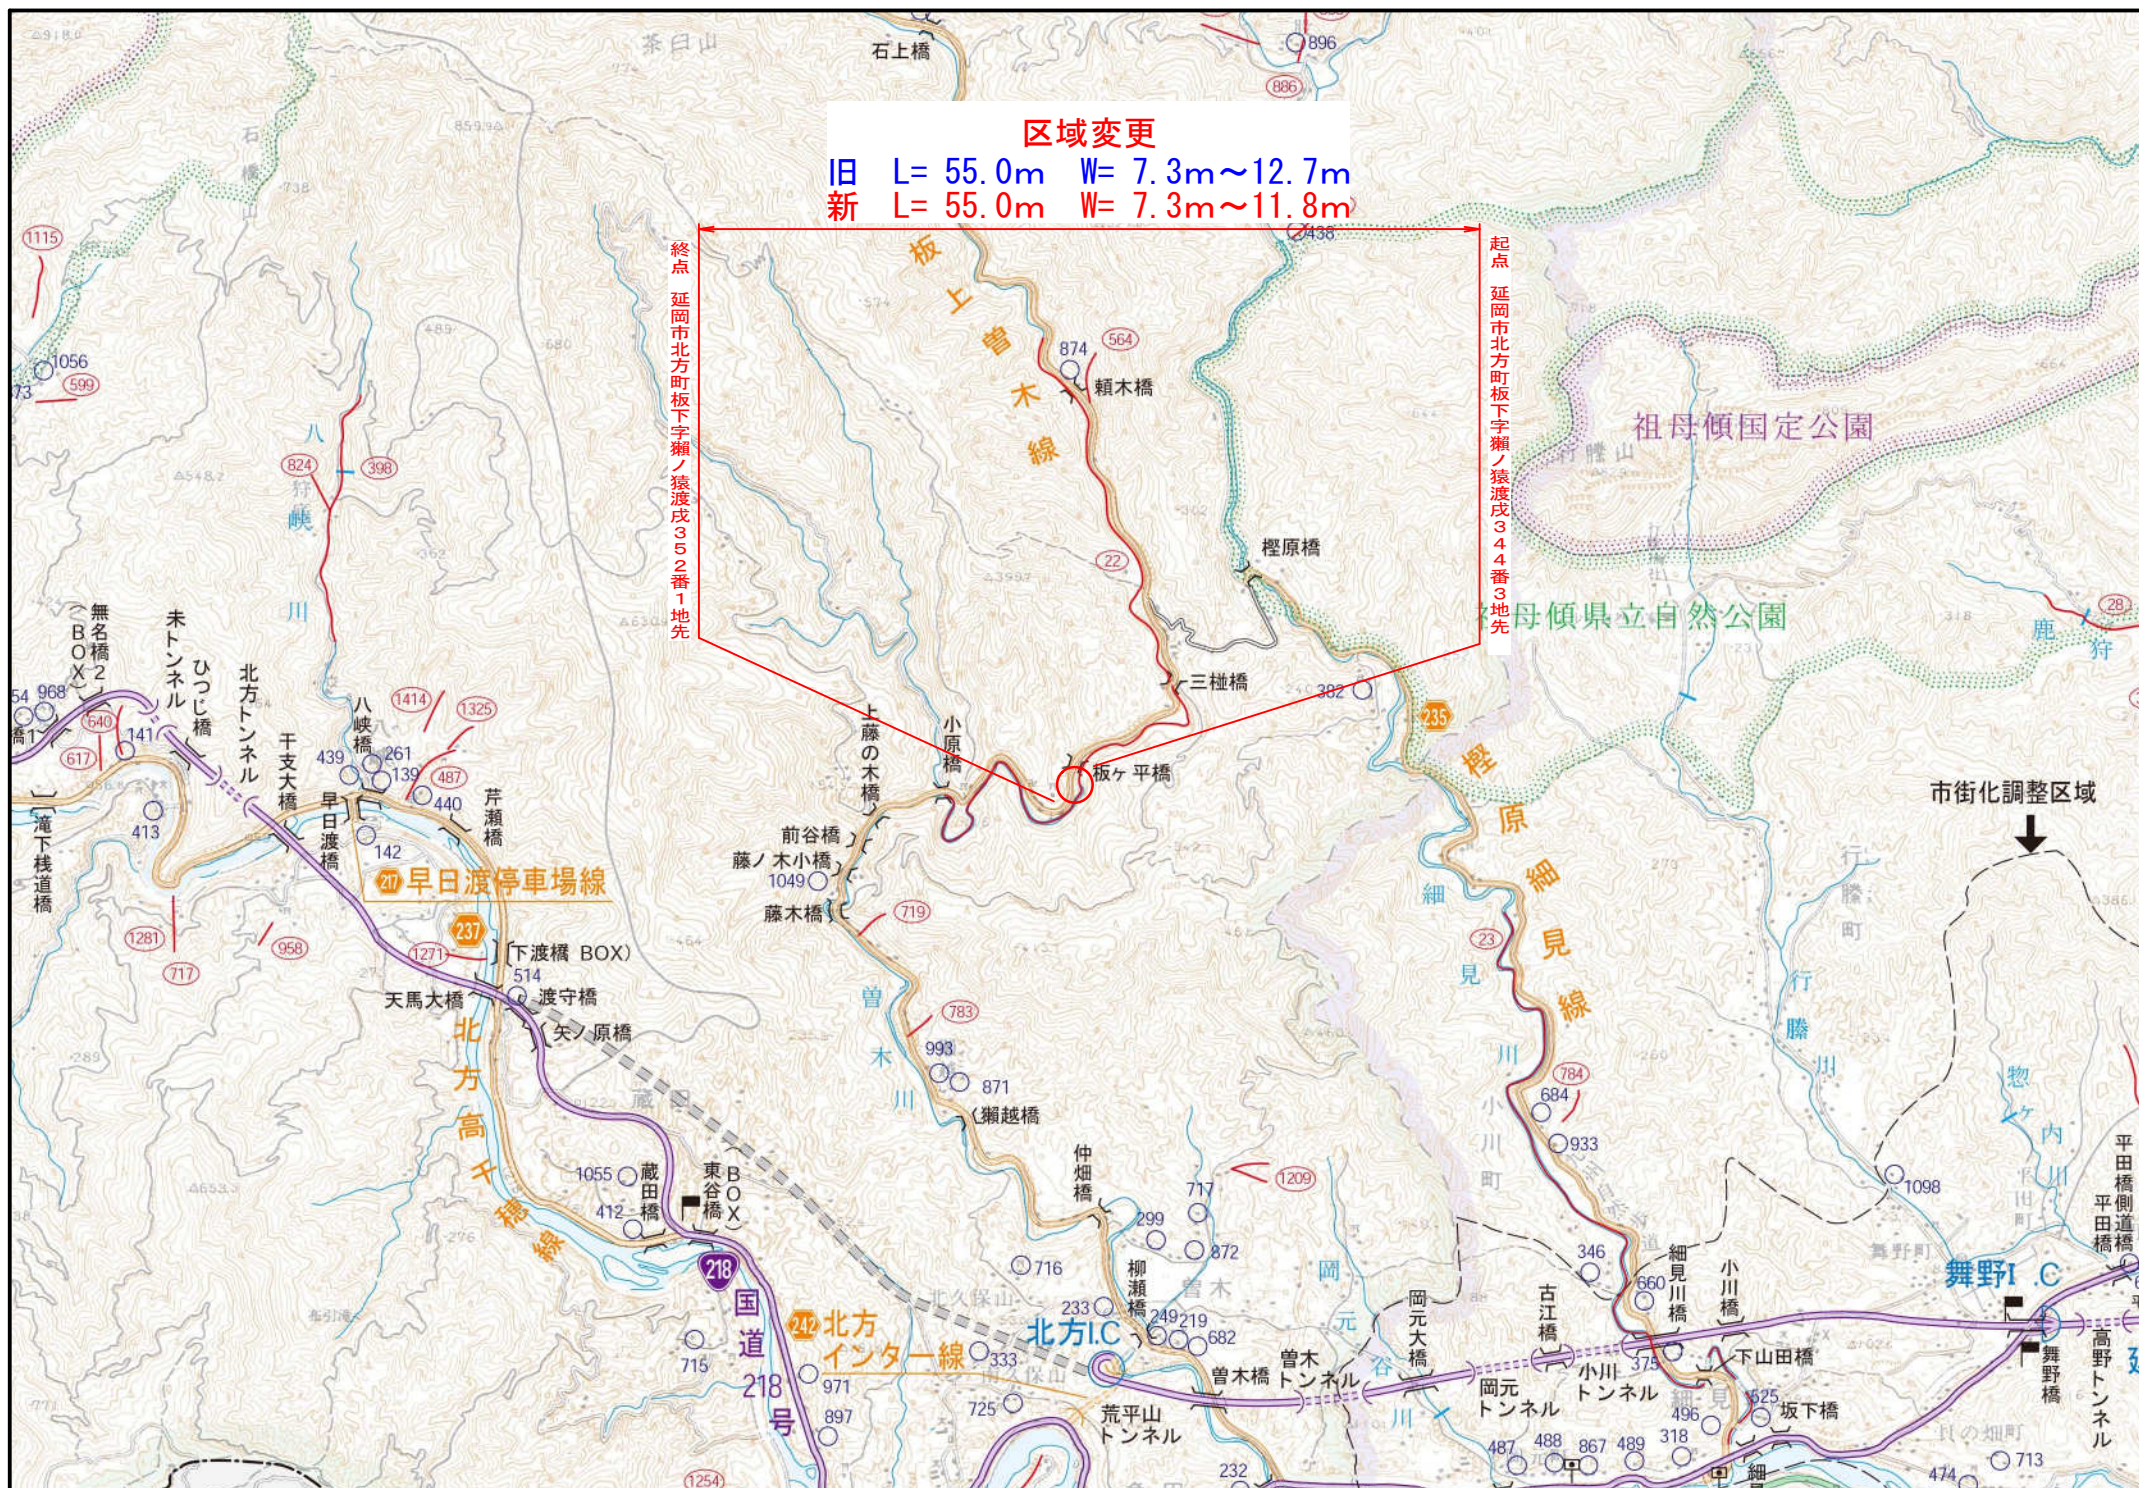

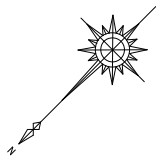

平面図 縮尺=1:500

所在：延岡市北方町板下地内
(世界測地系・平面直角座標系2系)

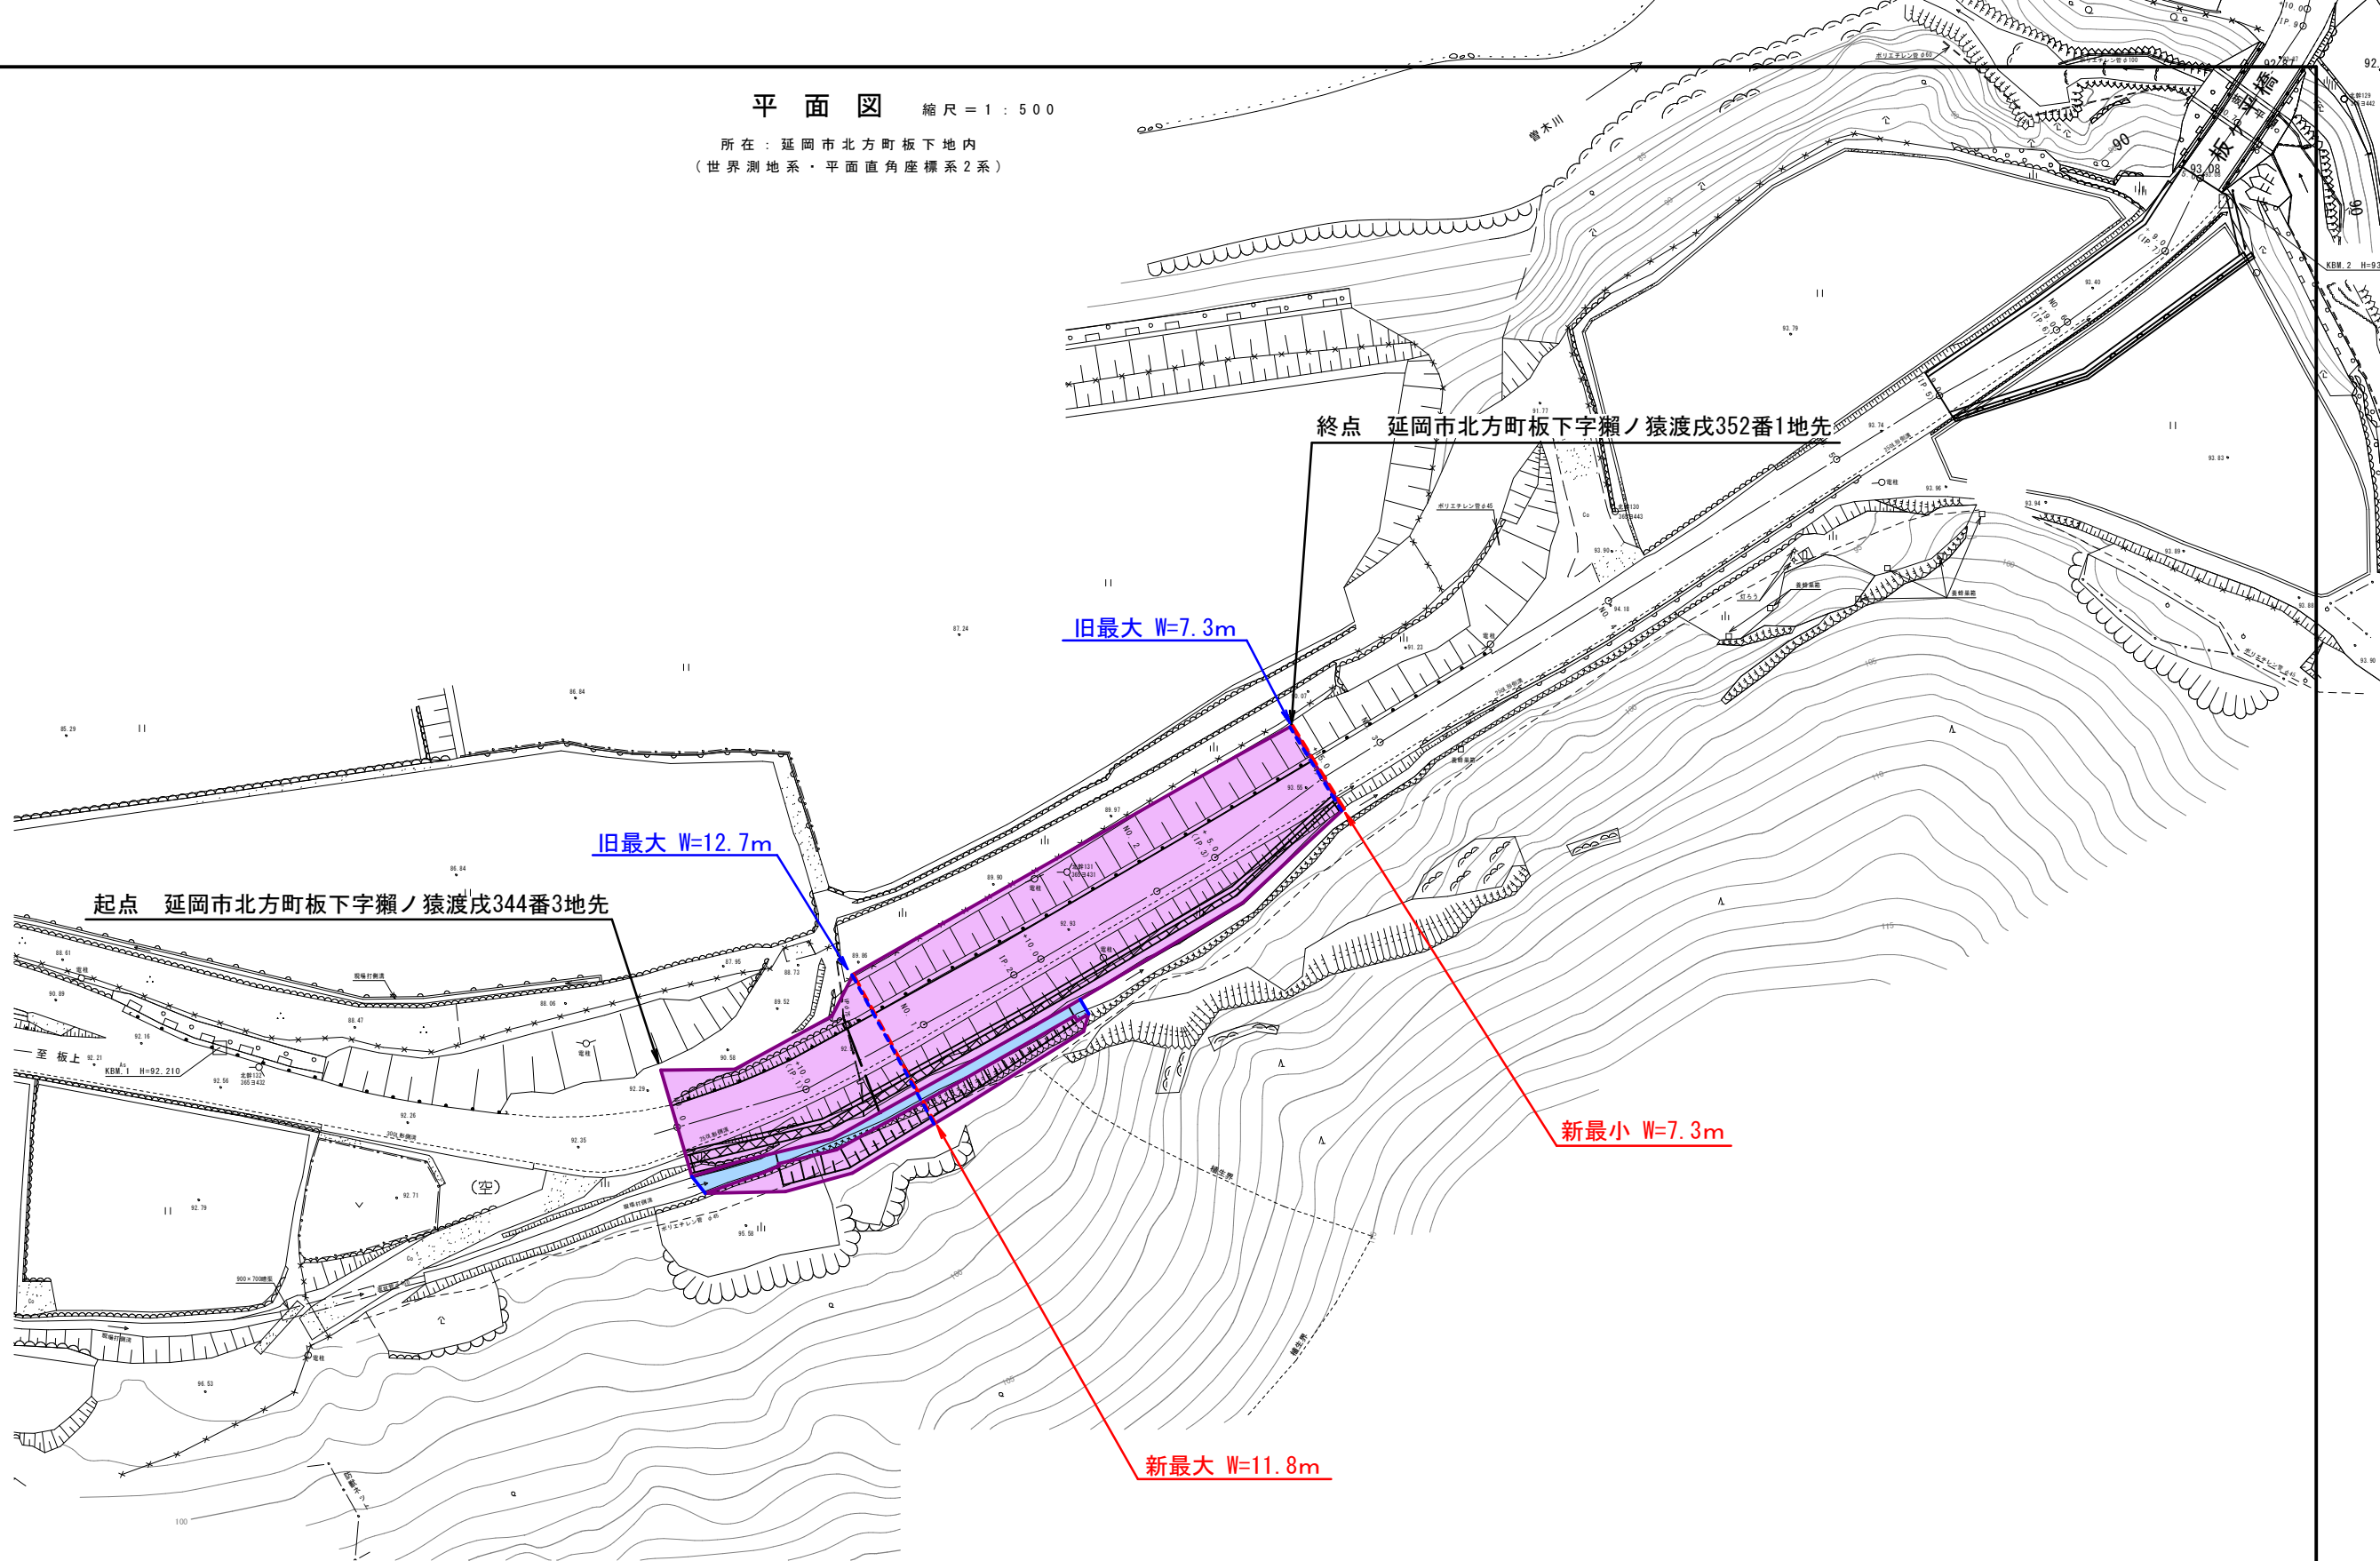

旧	W= 7.3m~12.7m	L= 55.0m
新	W= 7.3m~11.8m	L= 55.0m

台帳番号 44・45

工事名	板上管木線 三柱工区		
図面名	平面図 (10工区)		
作成年月日	令和 3 年 5 月		
縮尺	図示	図面番号	
会社名			
事業者名	宮崎県延岡土木事務所		