



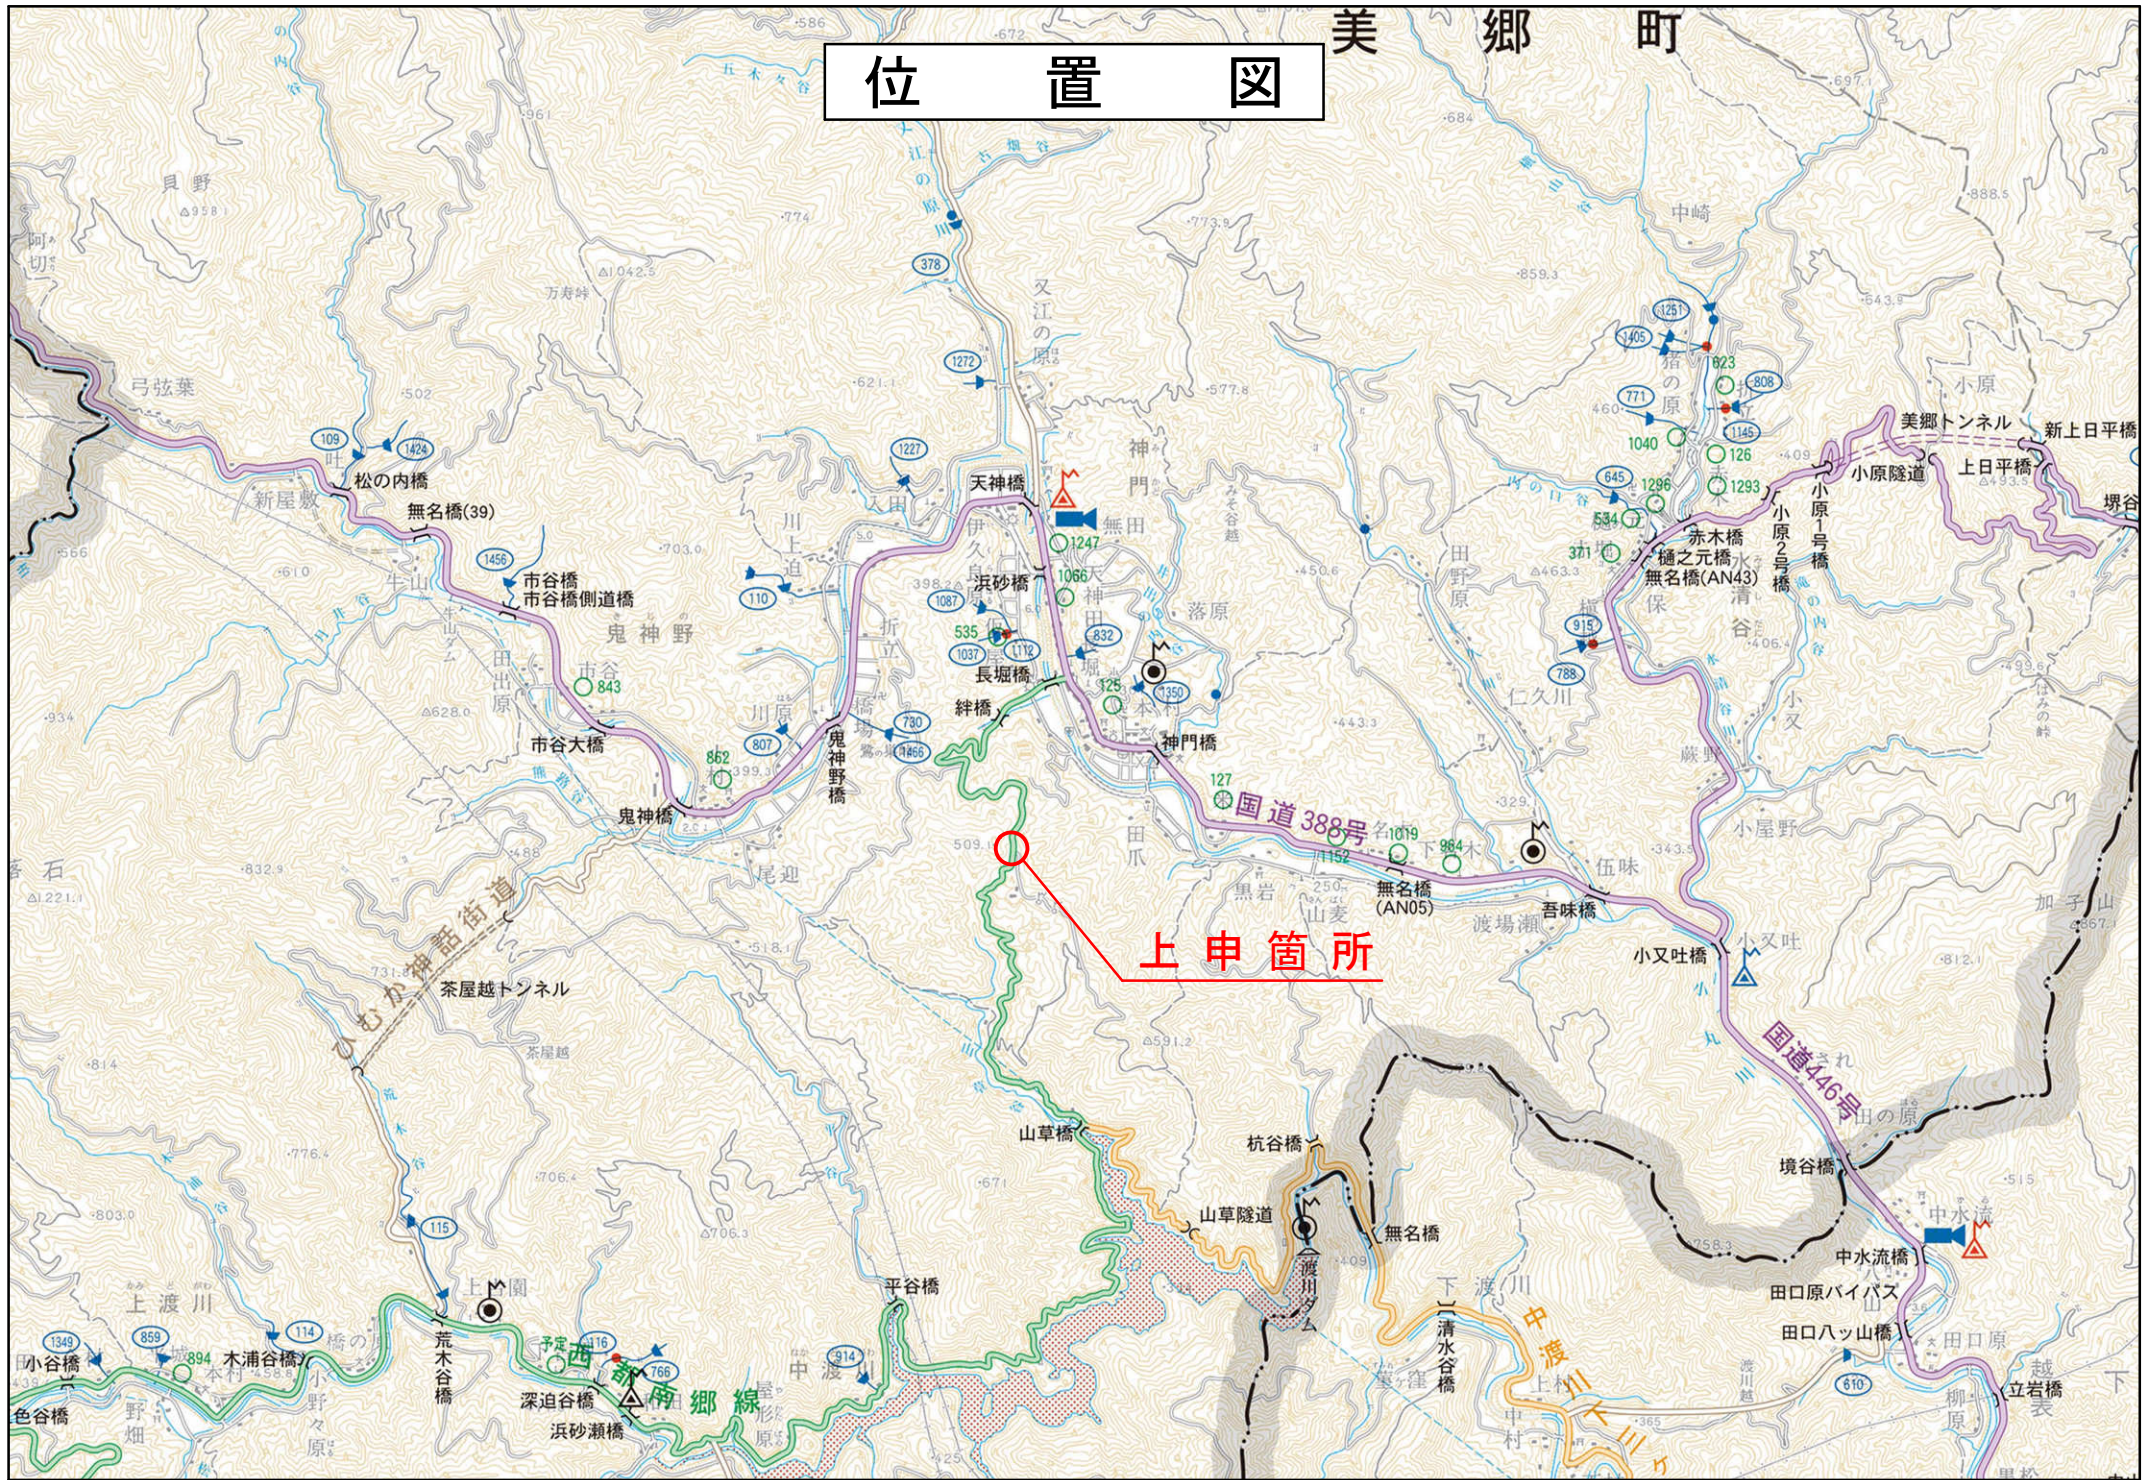


位置図

美郷町

上申箇所

S=1 : 300

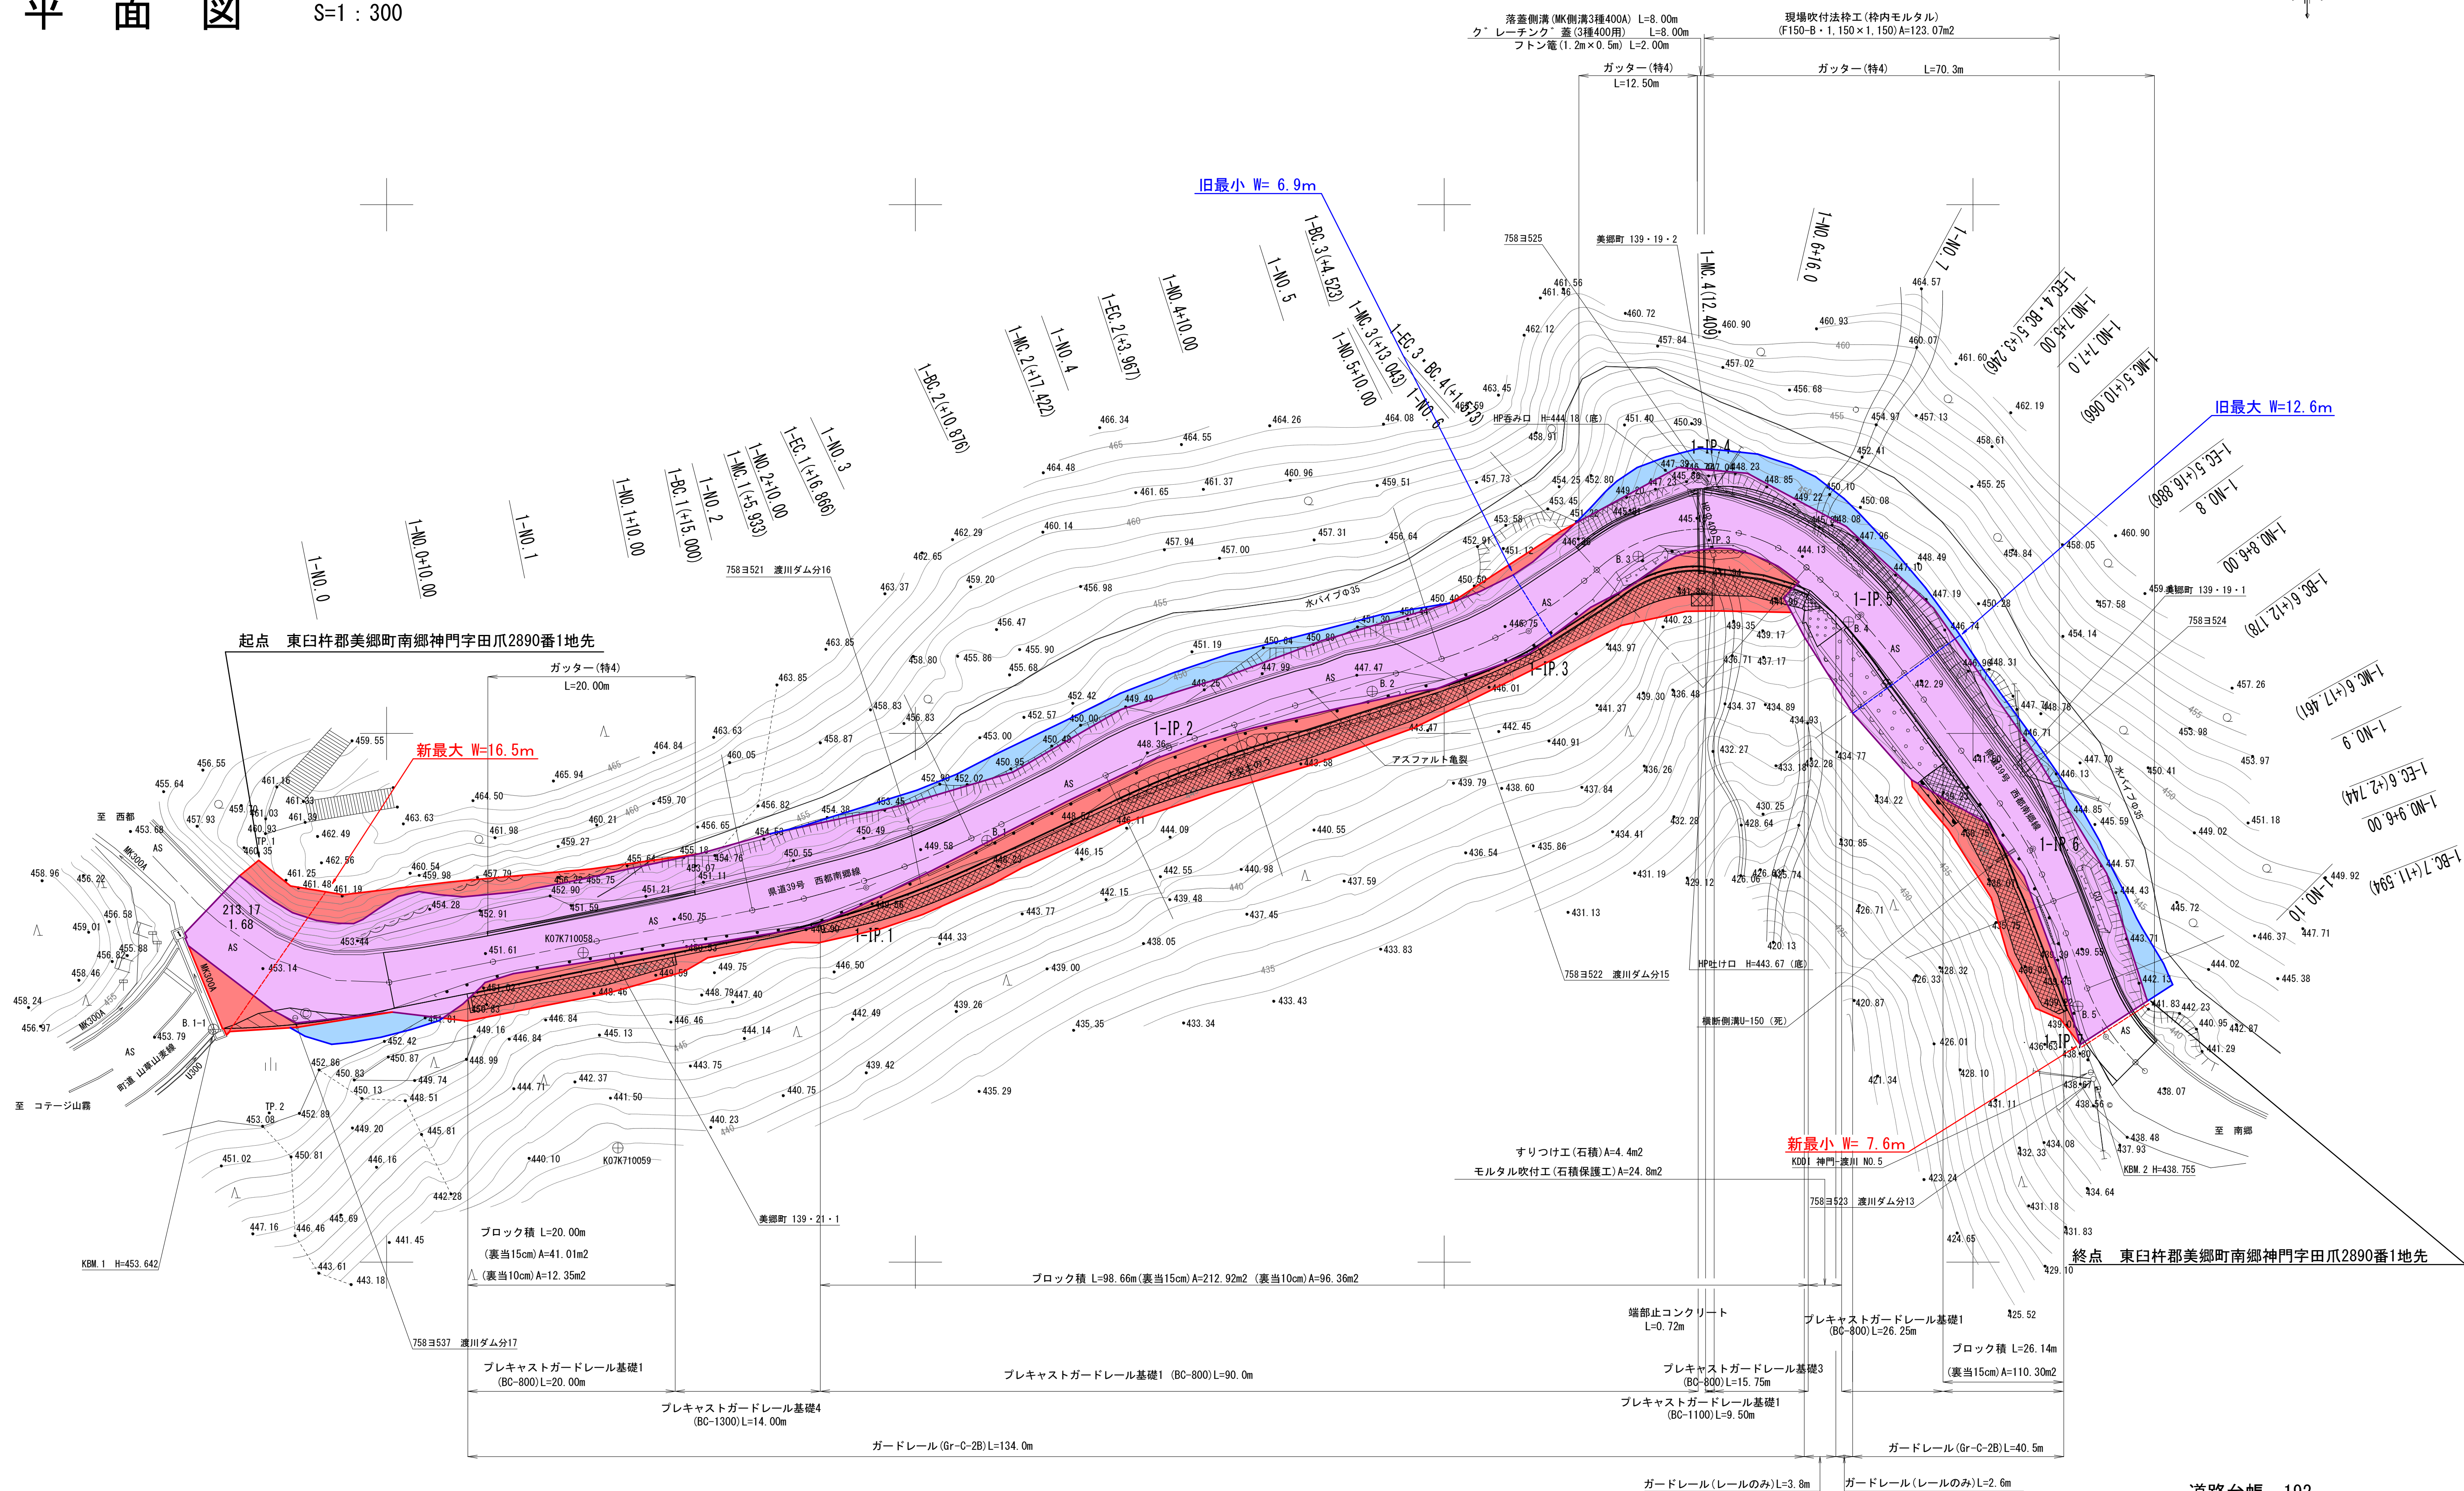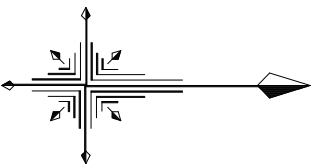

旧	W= 6.9m~12.6m	L= 214.9m
新	W= 7.6m~16.5m	L= 214.9m

道路台帳 192

工事名	県道西都南郷線 神門工区		
図面名	1工区平面図		
作成年月日	令和4年10月		
縮尺	S=1：300	図面番号	/
会社名			
事業者名	宮崎県 日向土木事務所		