

区域変更区間

起点

西臼杵郡高千穂町大字押方字坂口3816番13地先




終点

西臼杵郡高千穂町大字押方字坂口3816番3地先

用地平面図

西臼杵郡高千穂町大字押方字坂口

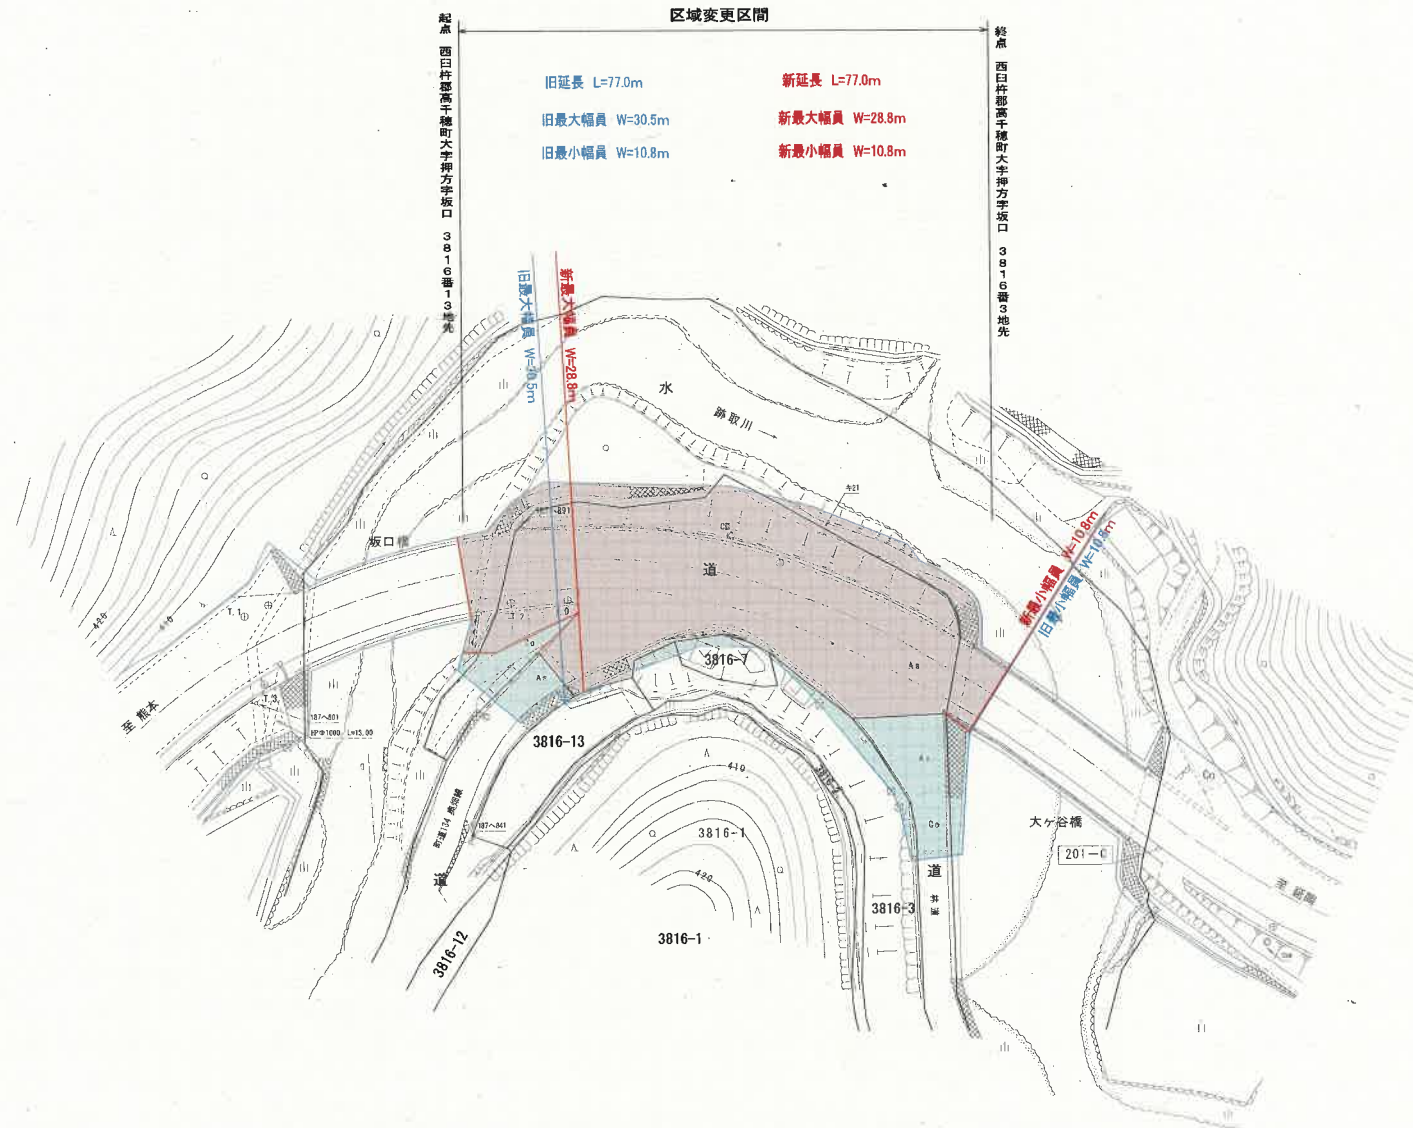

高千穂町大字押方（台帳NO.48・49）

工事名	国道218号 区域変更業務		
図面名	用地平面図		
作成年月日	令和 年 月 日		
縮尺	1:500	図面番号	/
会社名			
事業者名	西臼杵支庁 土木課		