

祖母傾県立自然公園

区域変更


旧 L=219.6m W=10.1m~20.6m

新 L=219.6m W= 8.2m~20.6m

起点 延岡市員の畑町2695番


市街化調整区域

終点 延岡市員の畑町2928番101地先

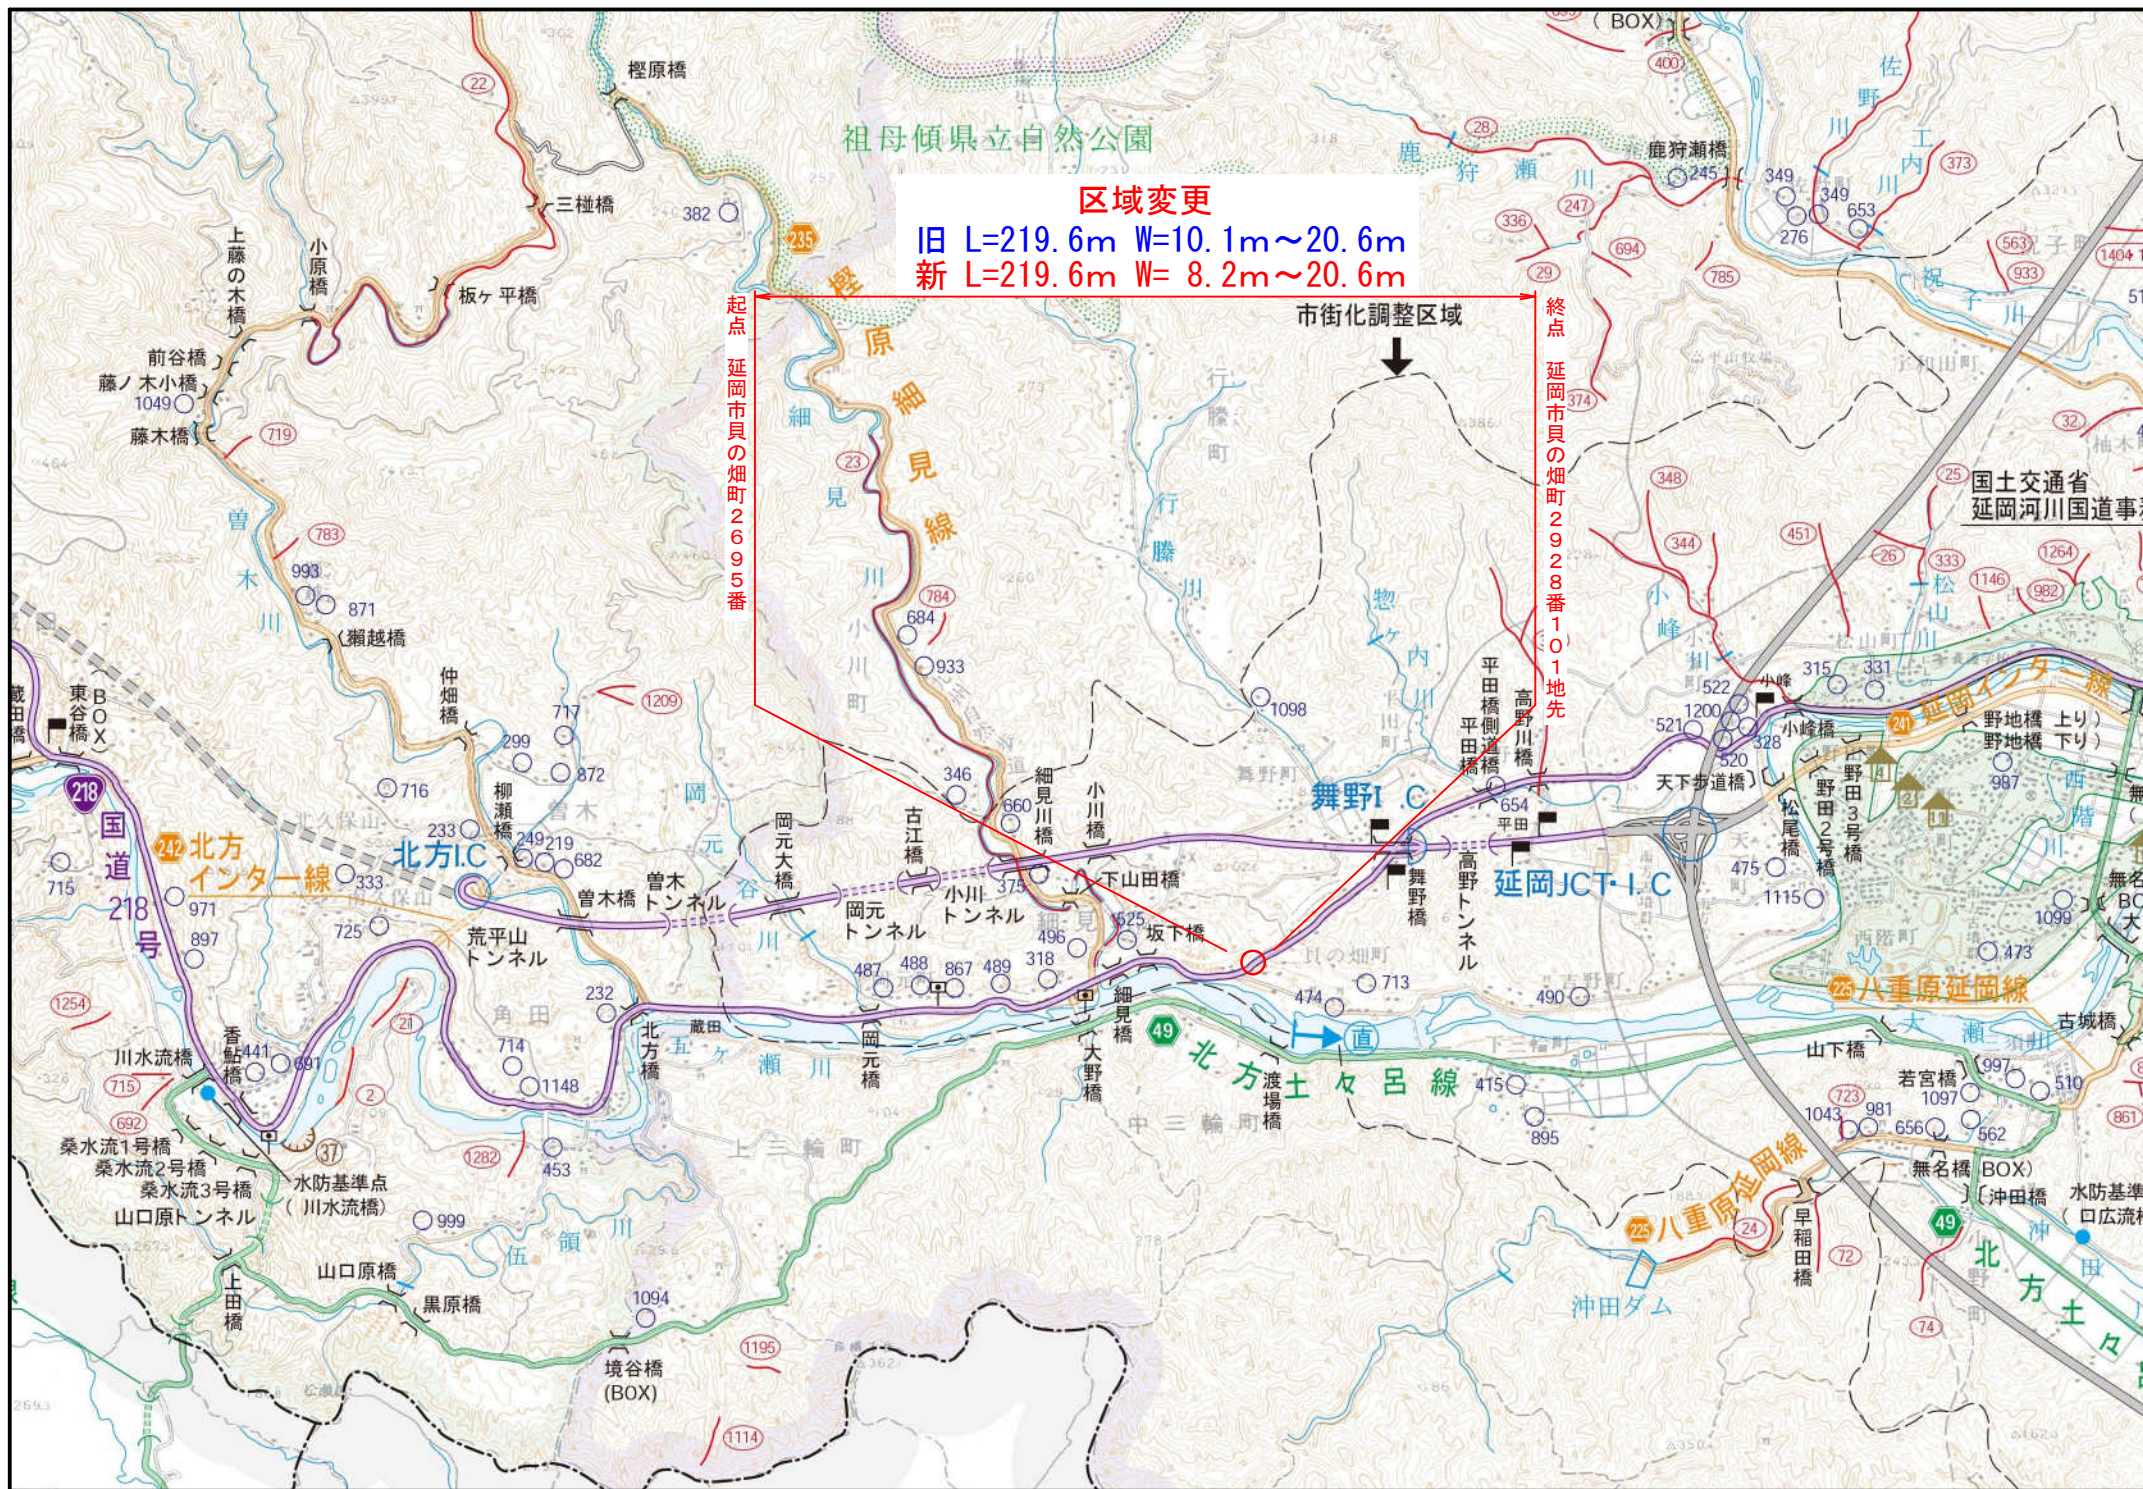

新最大 W=20.6m


起点 延岡市貝の畑町2695番

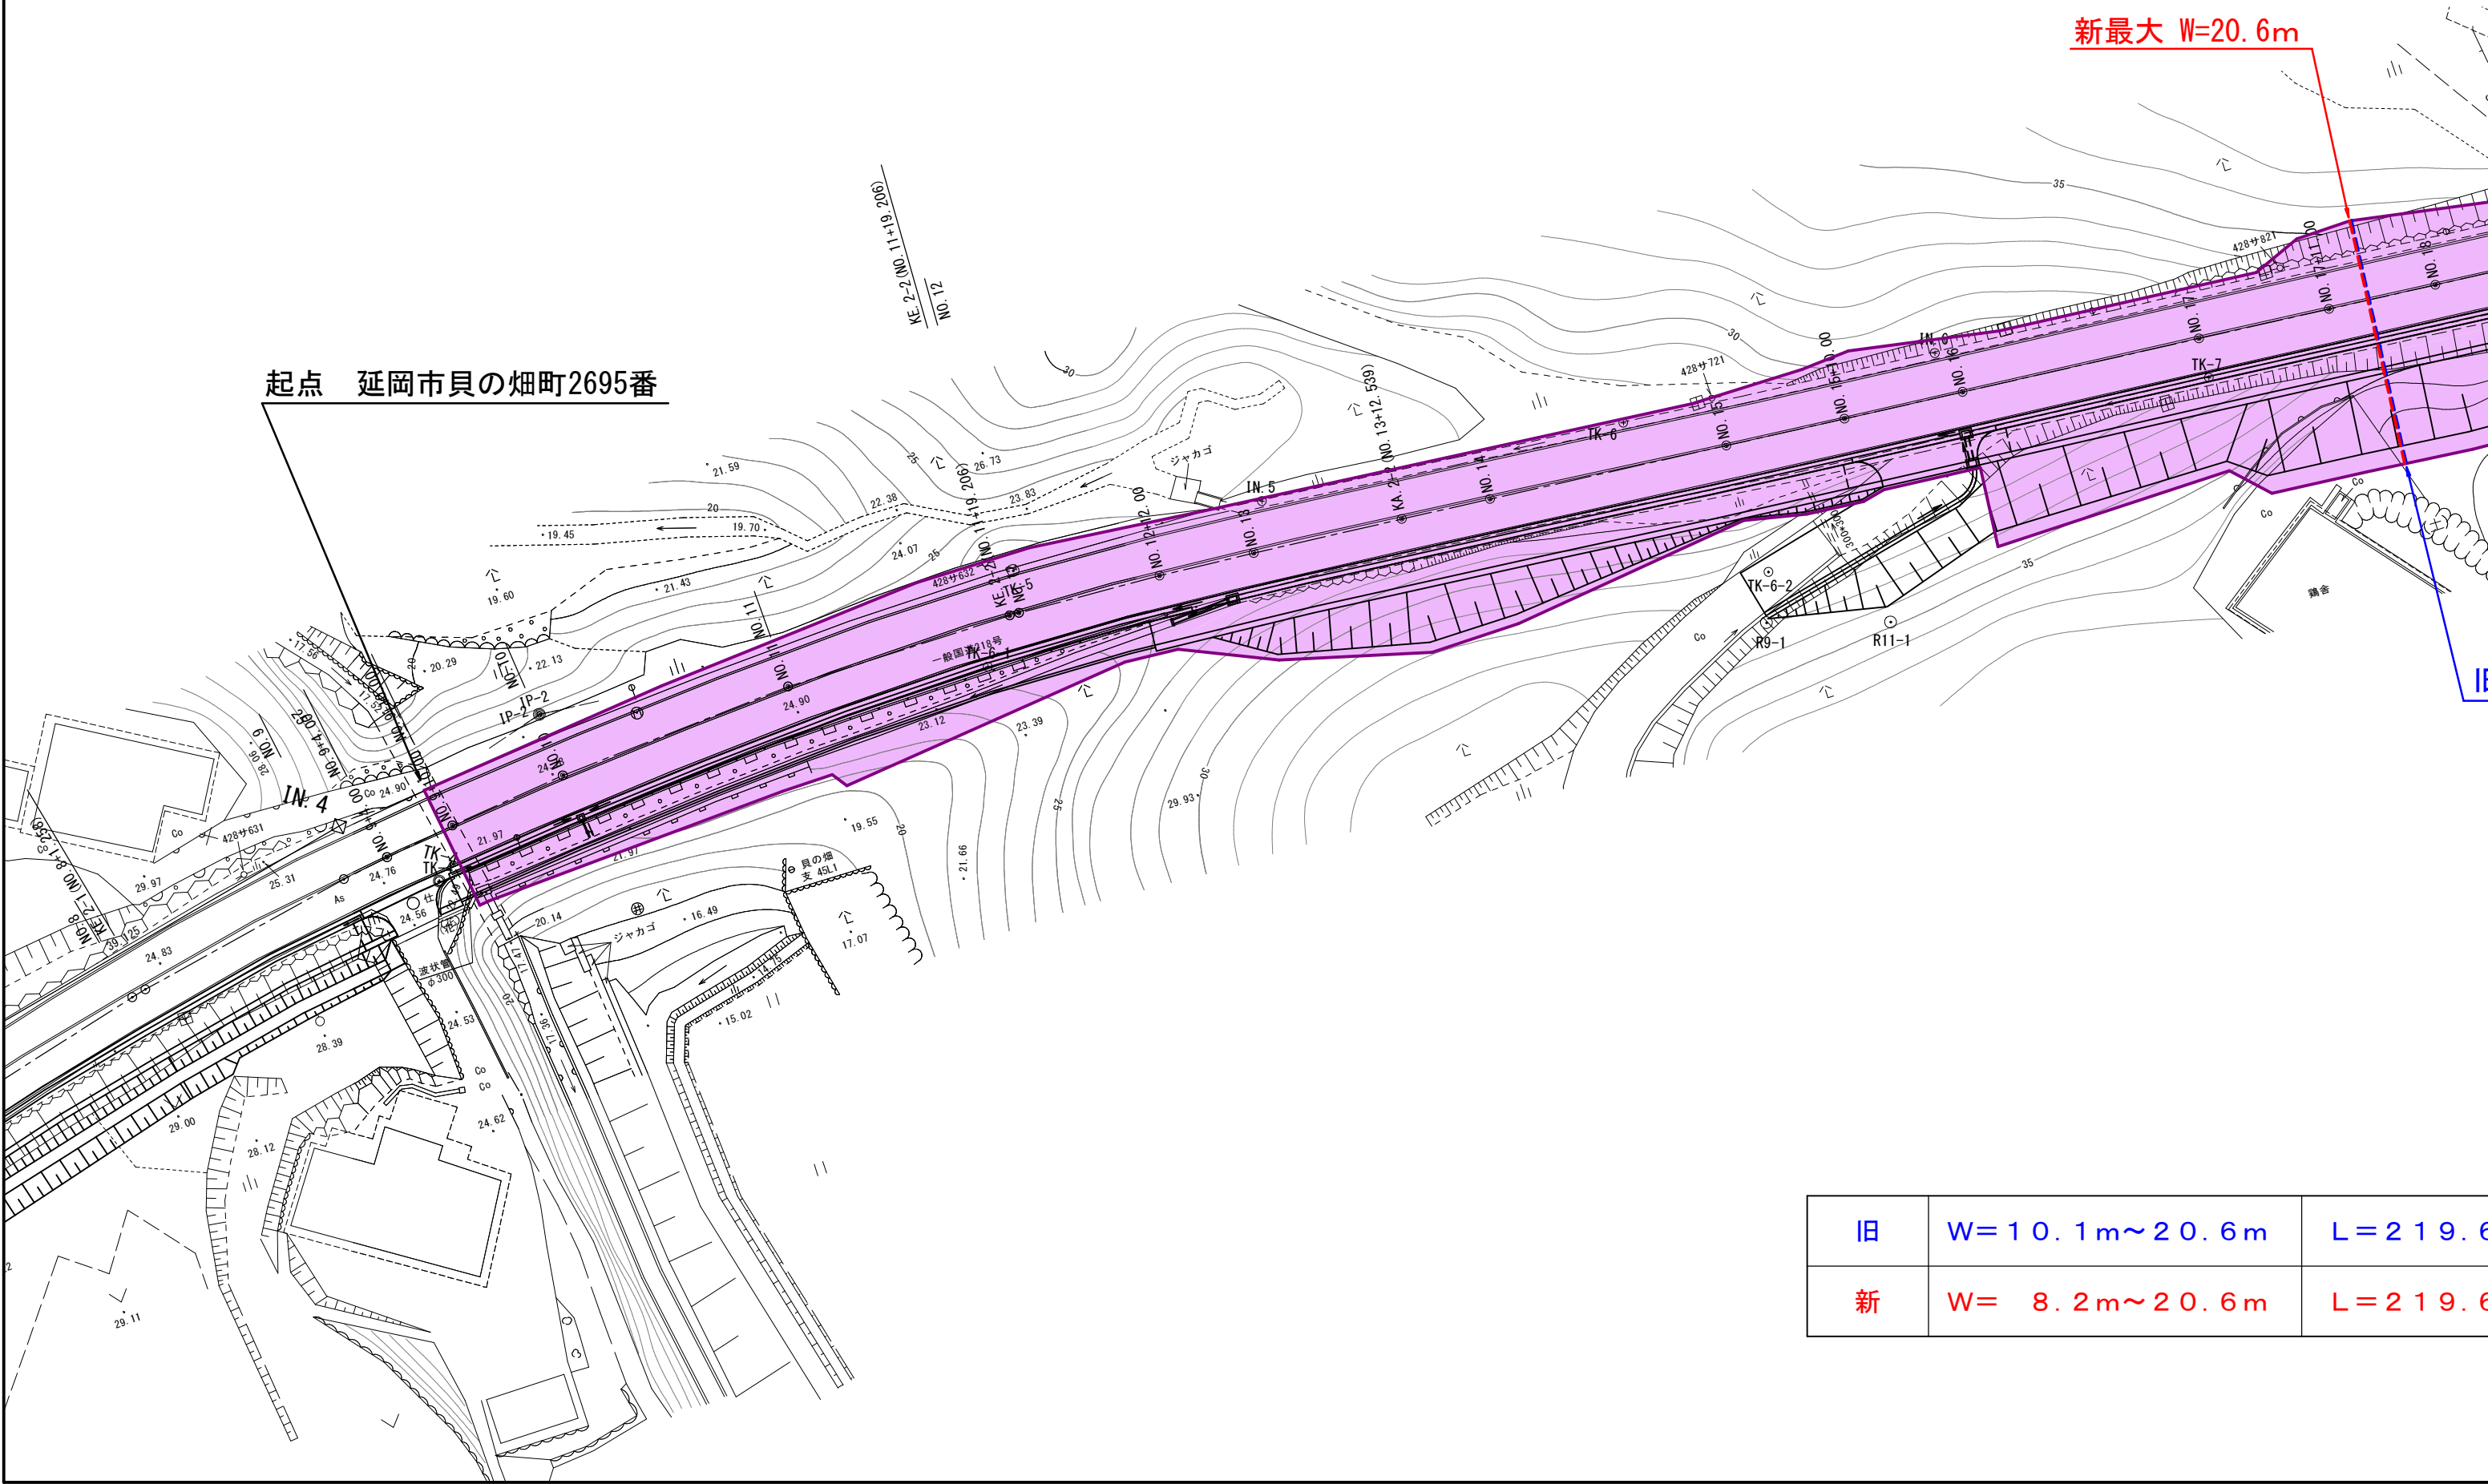

旧	W= 10.1m~20.6m	L=219.6m
新	W= 8.2m~20.6m	L=219.6m

平面図 S=1:500

終点 延岡市貝の畑町2928番101地先

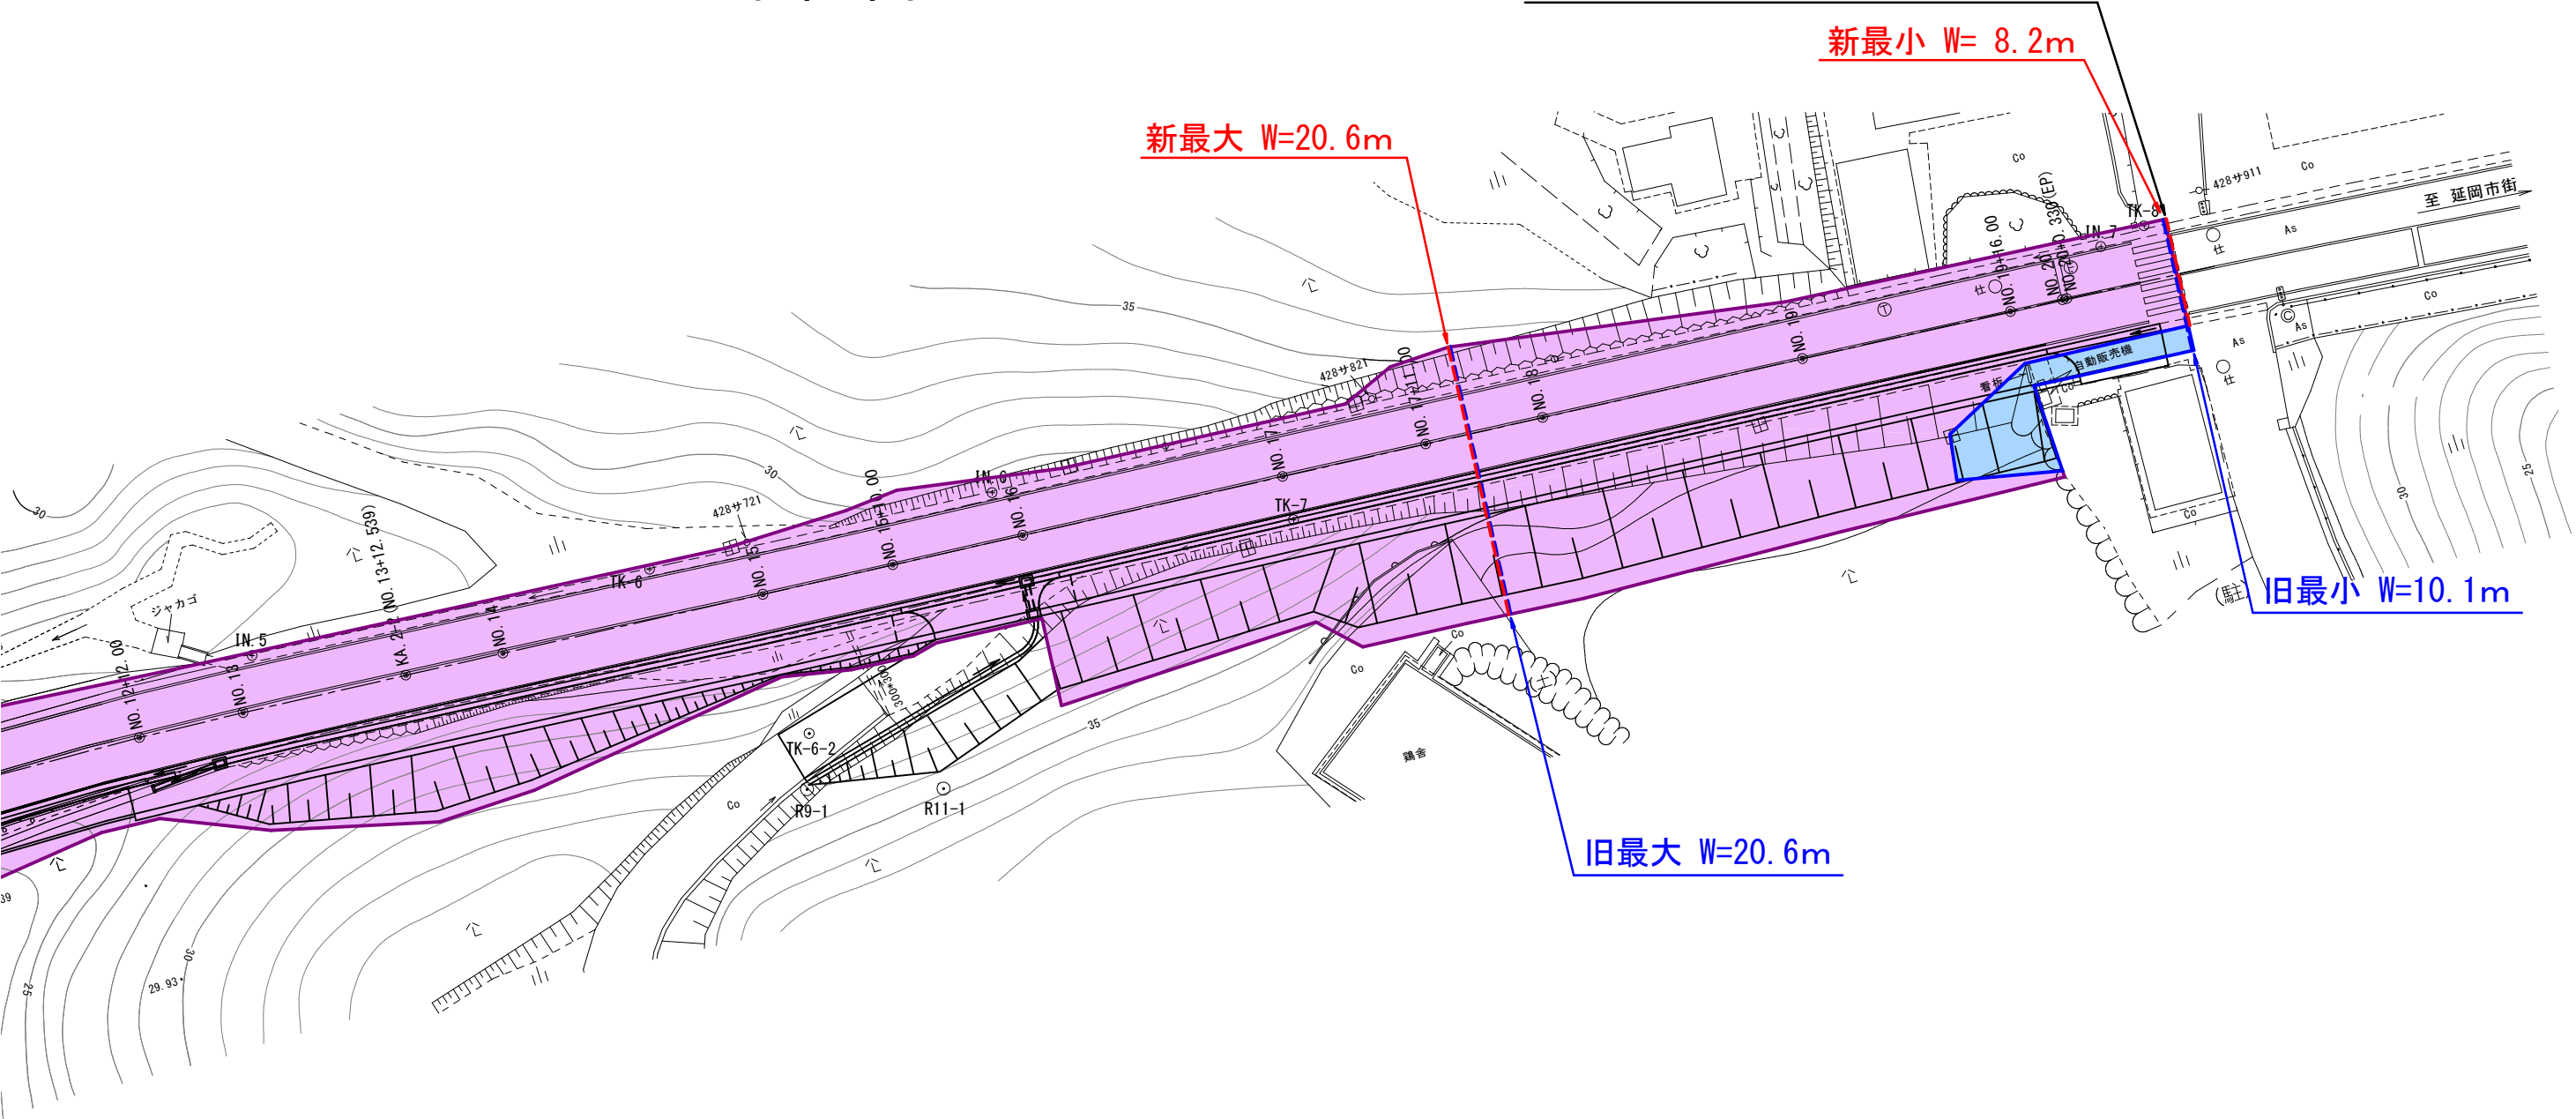

旧	W= 10.1m~20.6m	L=219.6m
新	W= 8.2m~20.6m	L=219.6m

台帳番号 201~203

工事名	国道218号 貝の畑工区		
図面名	平面図		
作成年月日	令和 2年 8月		
縮尺	図示	図面番号	
会社名	株式会社 旭総合コンサルタント		
事業者名	宮崎県 延岡土木事務所		