


位置図




上申箇所

平面図 S=1:500

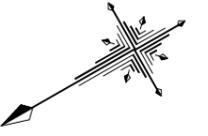

起点 東臼杵郡椎葉村大字不田野字坂本1682番57地先

終点 東臼杵郡椎葉村大字不田野字坂本1682番58地先

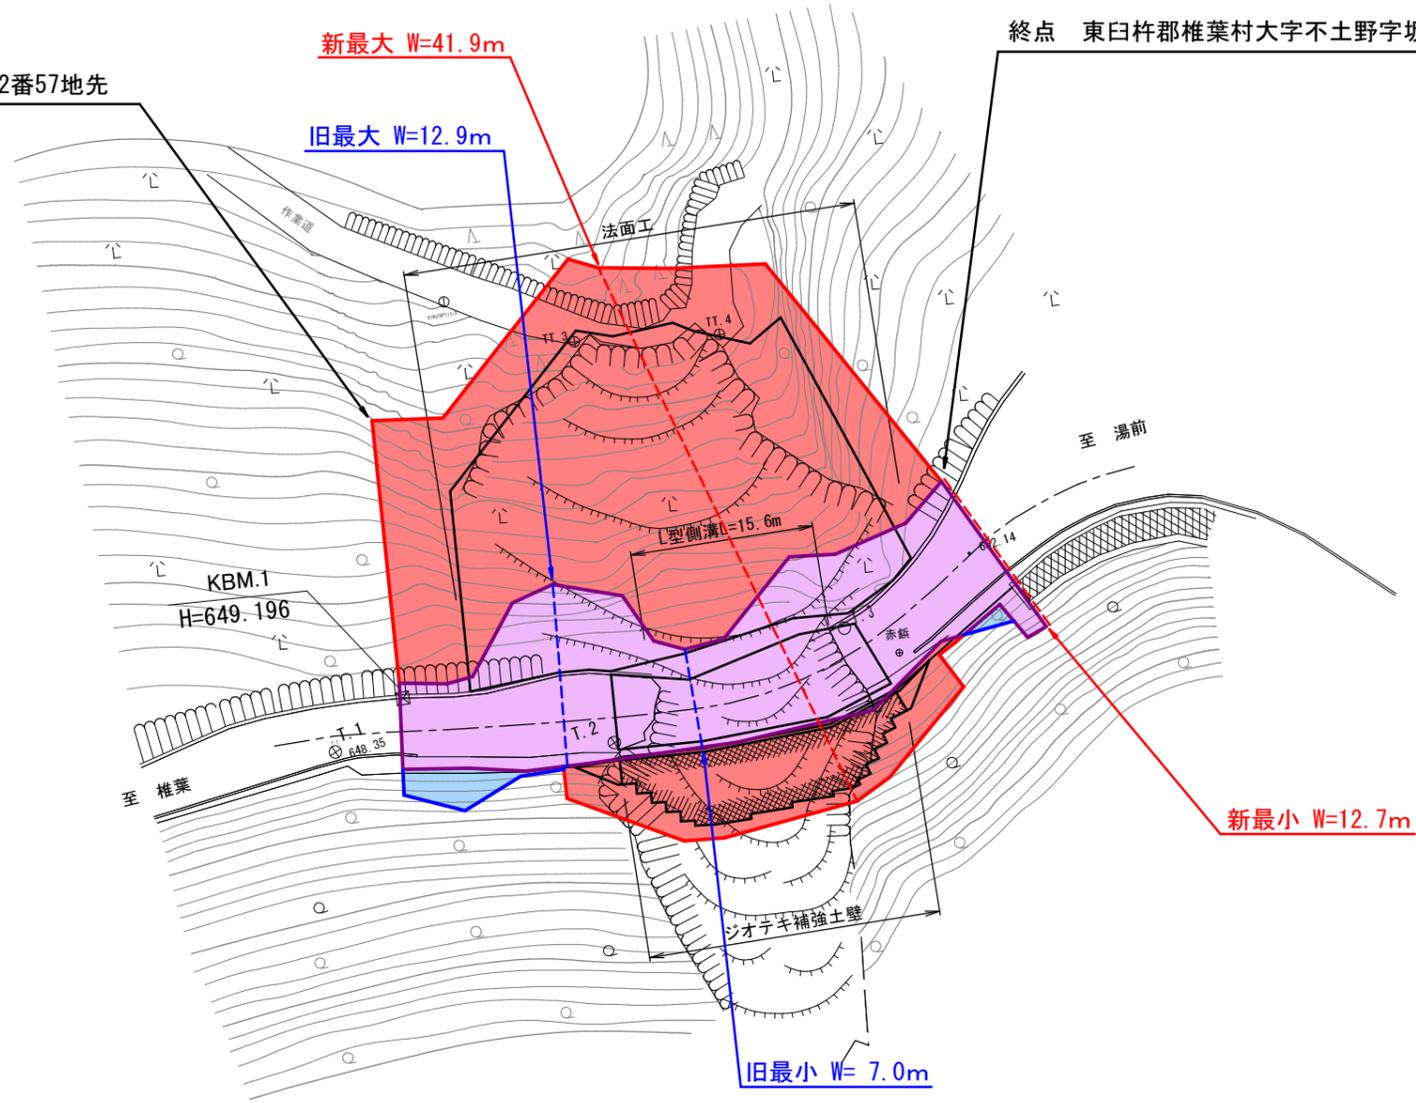

旧	W= 7.0m~12.9m	L= 45.0m
新	W= 12.7m~41.9m	L= 45.0m

道路台帳 94・95

工事名	一般県道 上椎葉湯前線		
図面名	平面図		
作成年月	令和 年 月		
縮尺	図示	図面番号	/
会社名			
事業者名	宮崎県日向土木事務所 椎葉駐在所		