


位置図

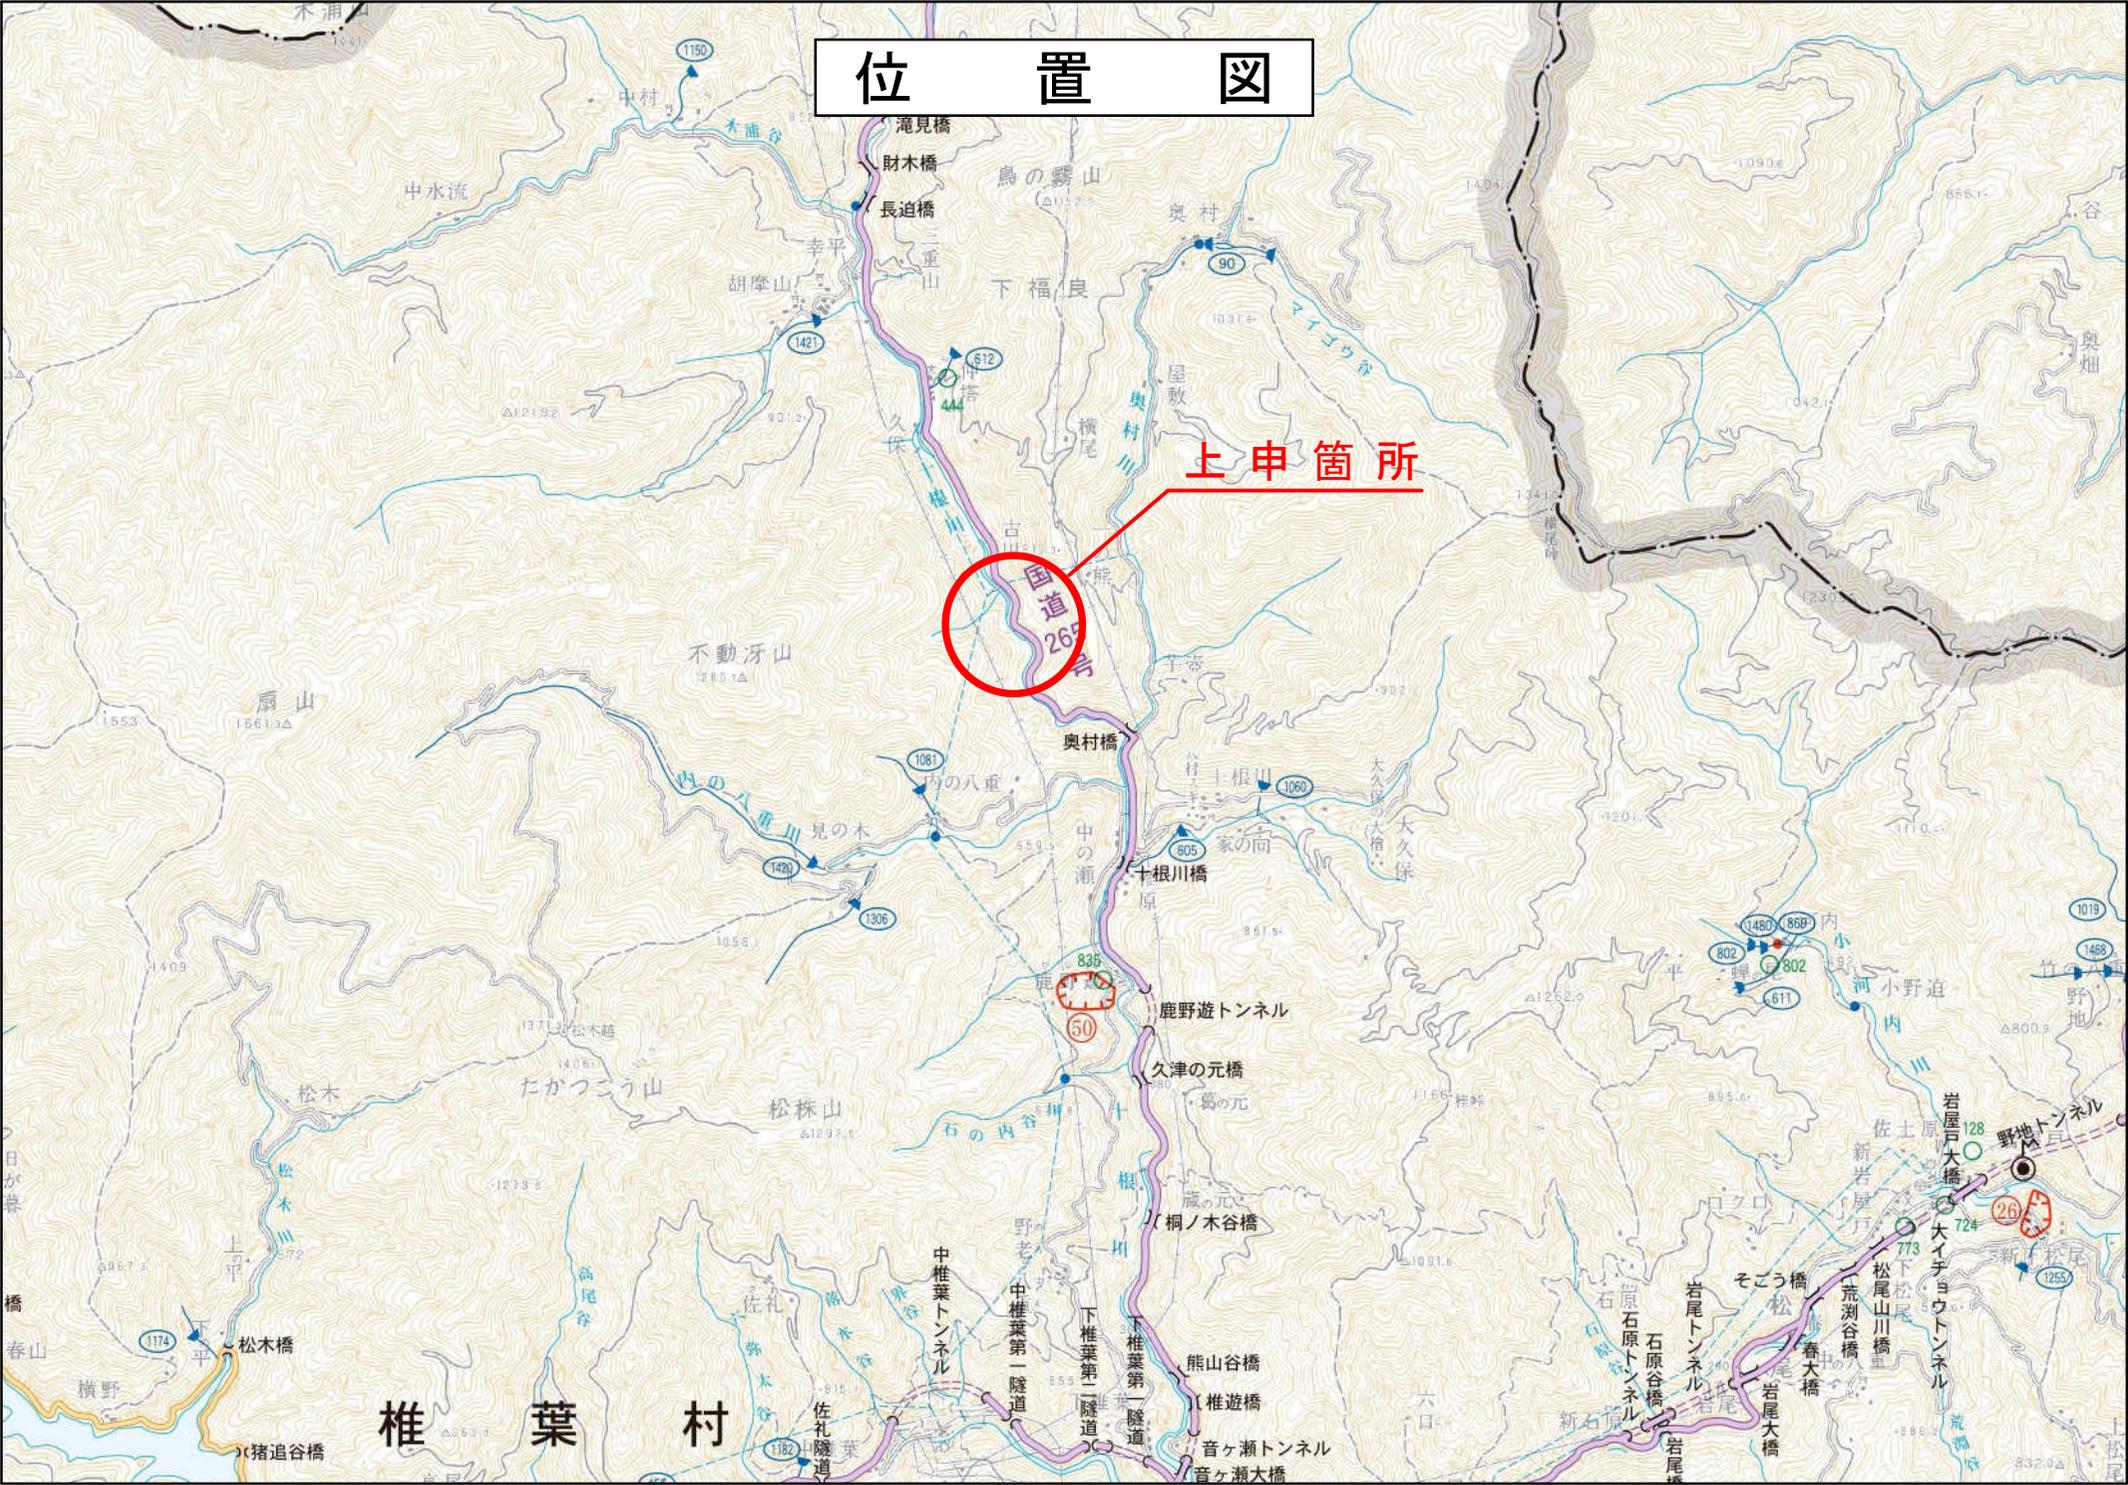


上申箇所



椎葉村

平面図 S=1:1000
東臼杵郡椎葉村大字下福良字仲塔

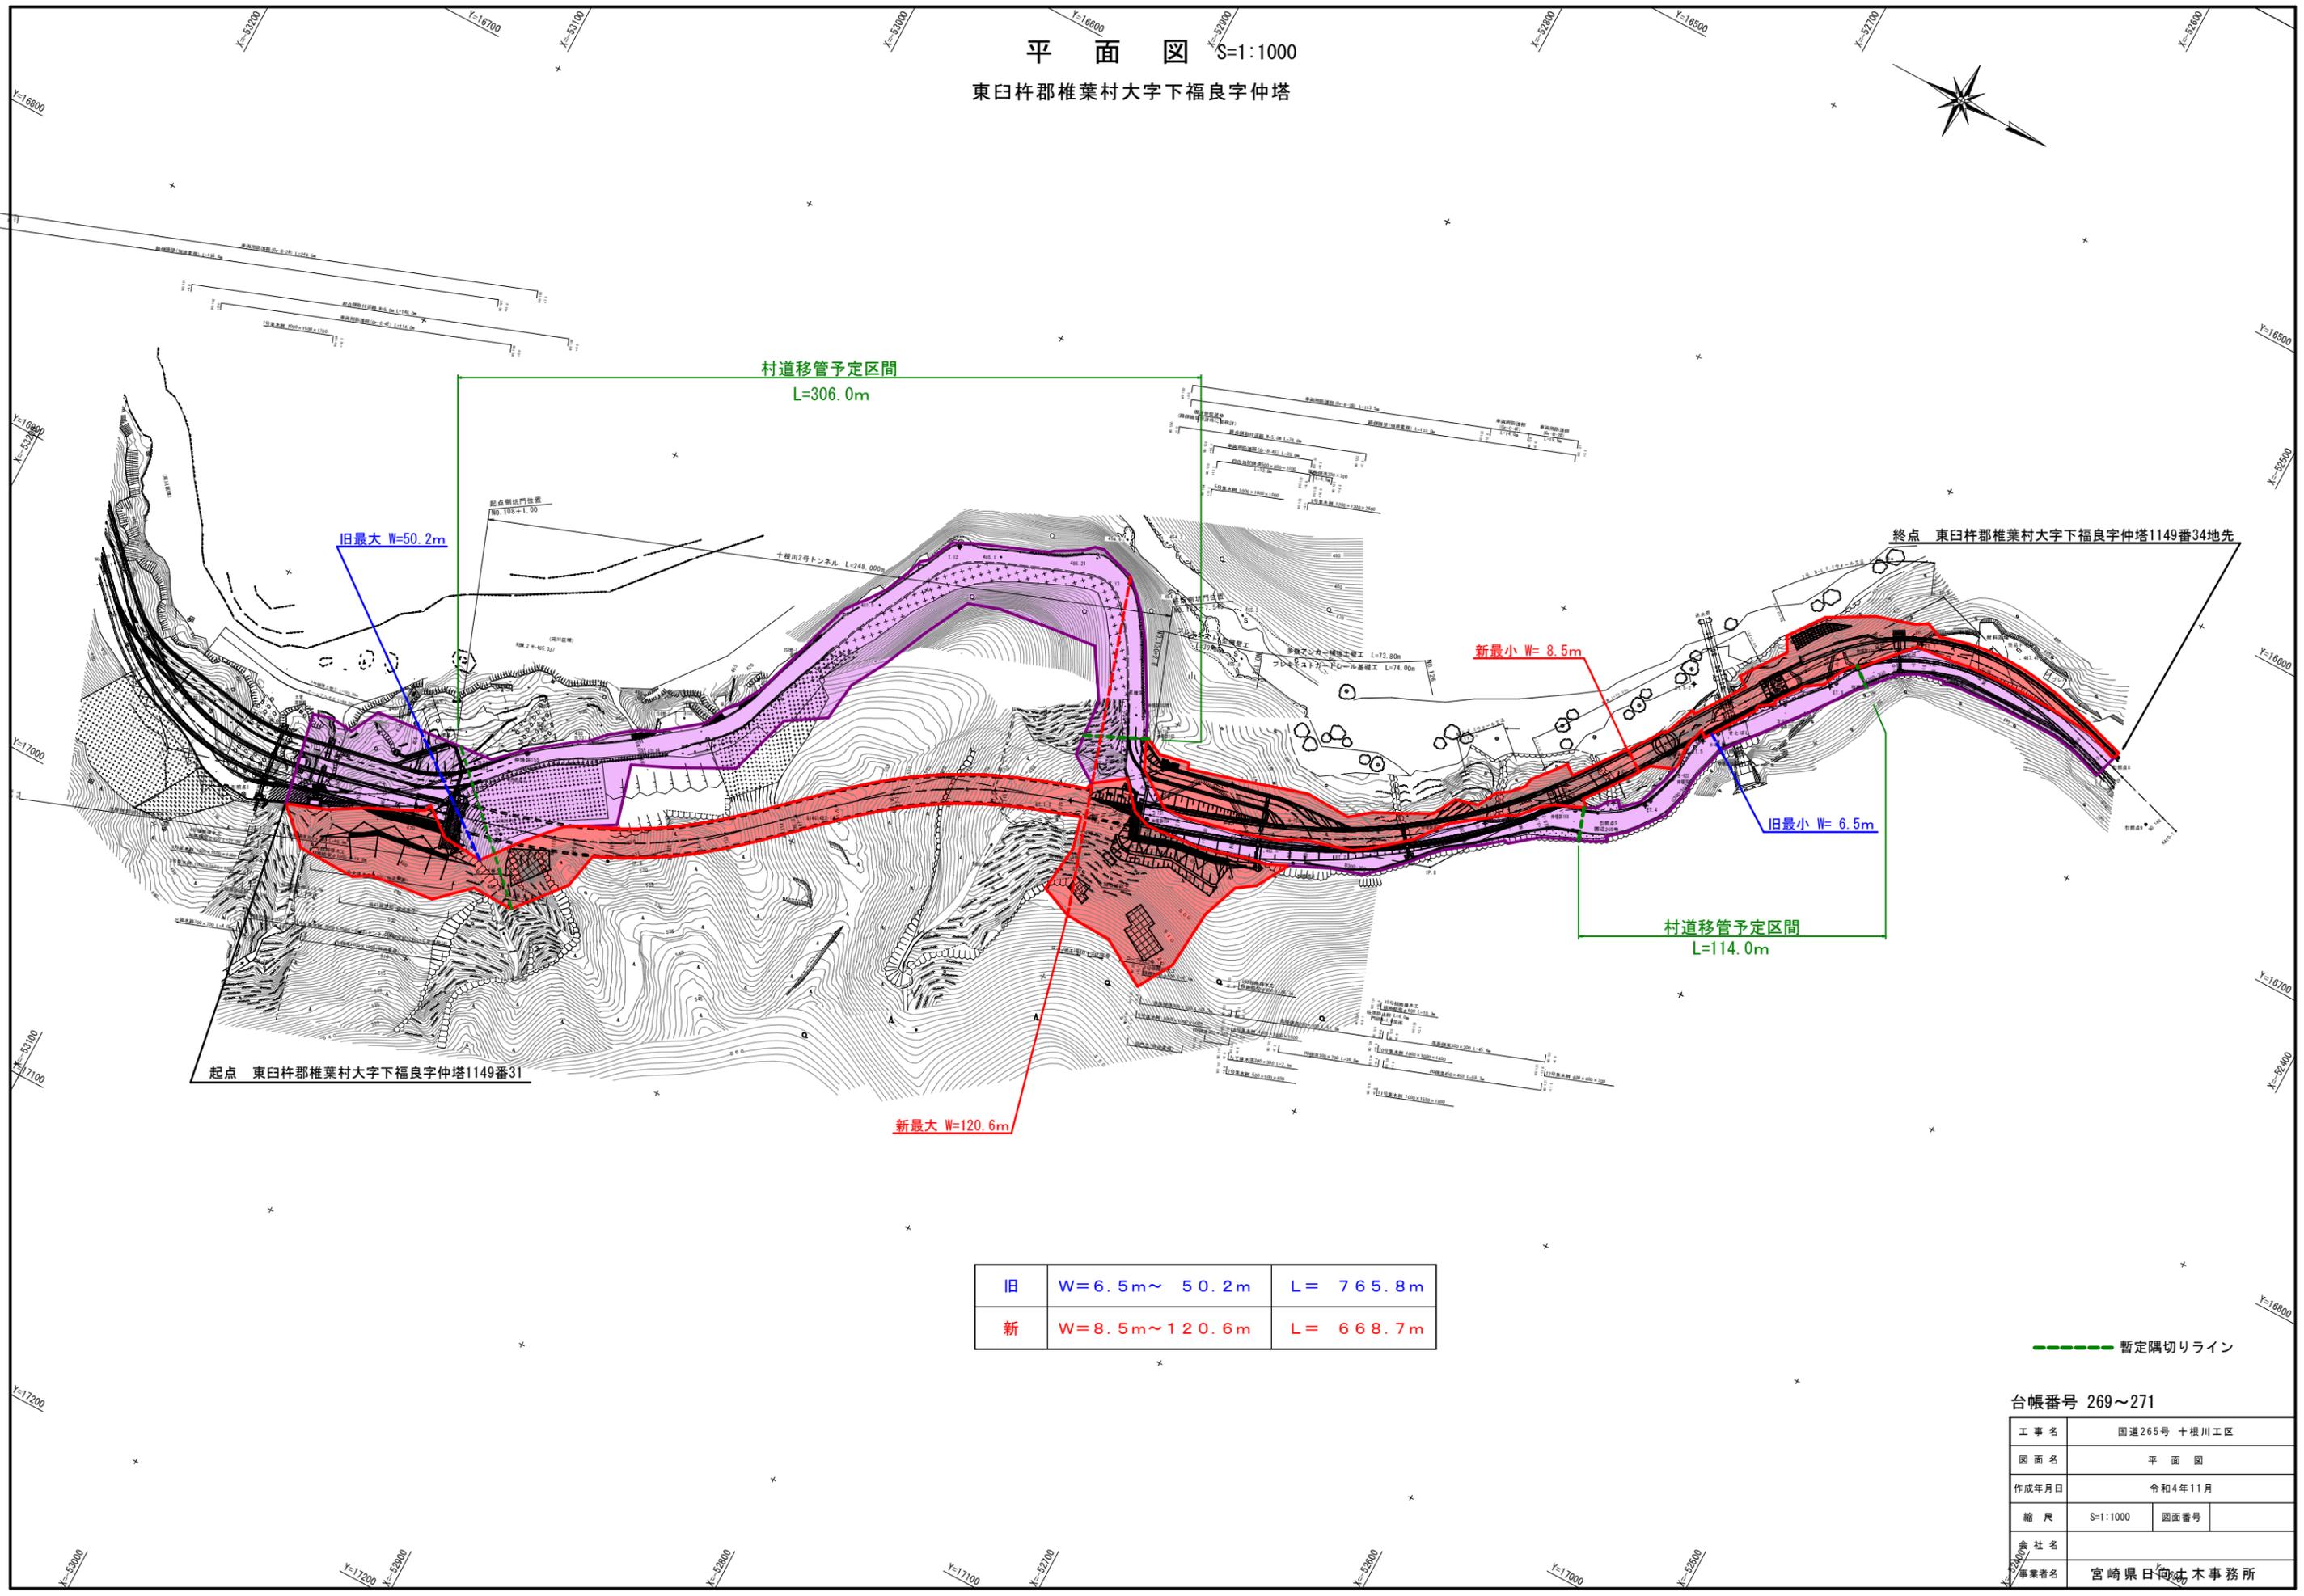

起点 東臼杵郡椎葉村大字下福良字仲塔1149番31

終点 東臼杵郡椎葉村大字下福良字仲塔1149番34地先

旧	W=6.5m~ 50.2m	L= 765.8m
新	W=8.5m~ 120.6m	L= 668.7m

台帳番号 269~271

工事名	国道265号 十根川工区	
図面名	平面図	
作成年月日	令和4年11月	
縮尺	S=1:1000	図面番号
会社名		
事業者名	宮崎県日伺土木事務所	