





用地平面図
国道219号越野尾二之渡工区
児湯郡西米良村大字越野尾
縮尺 1:500

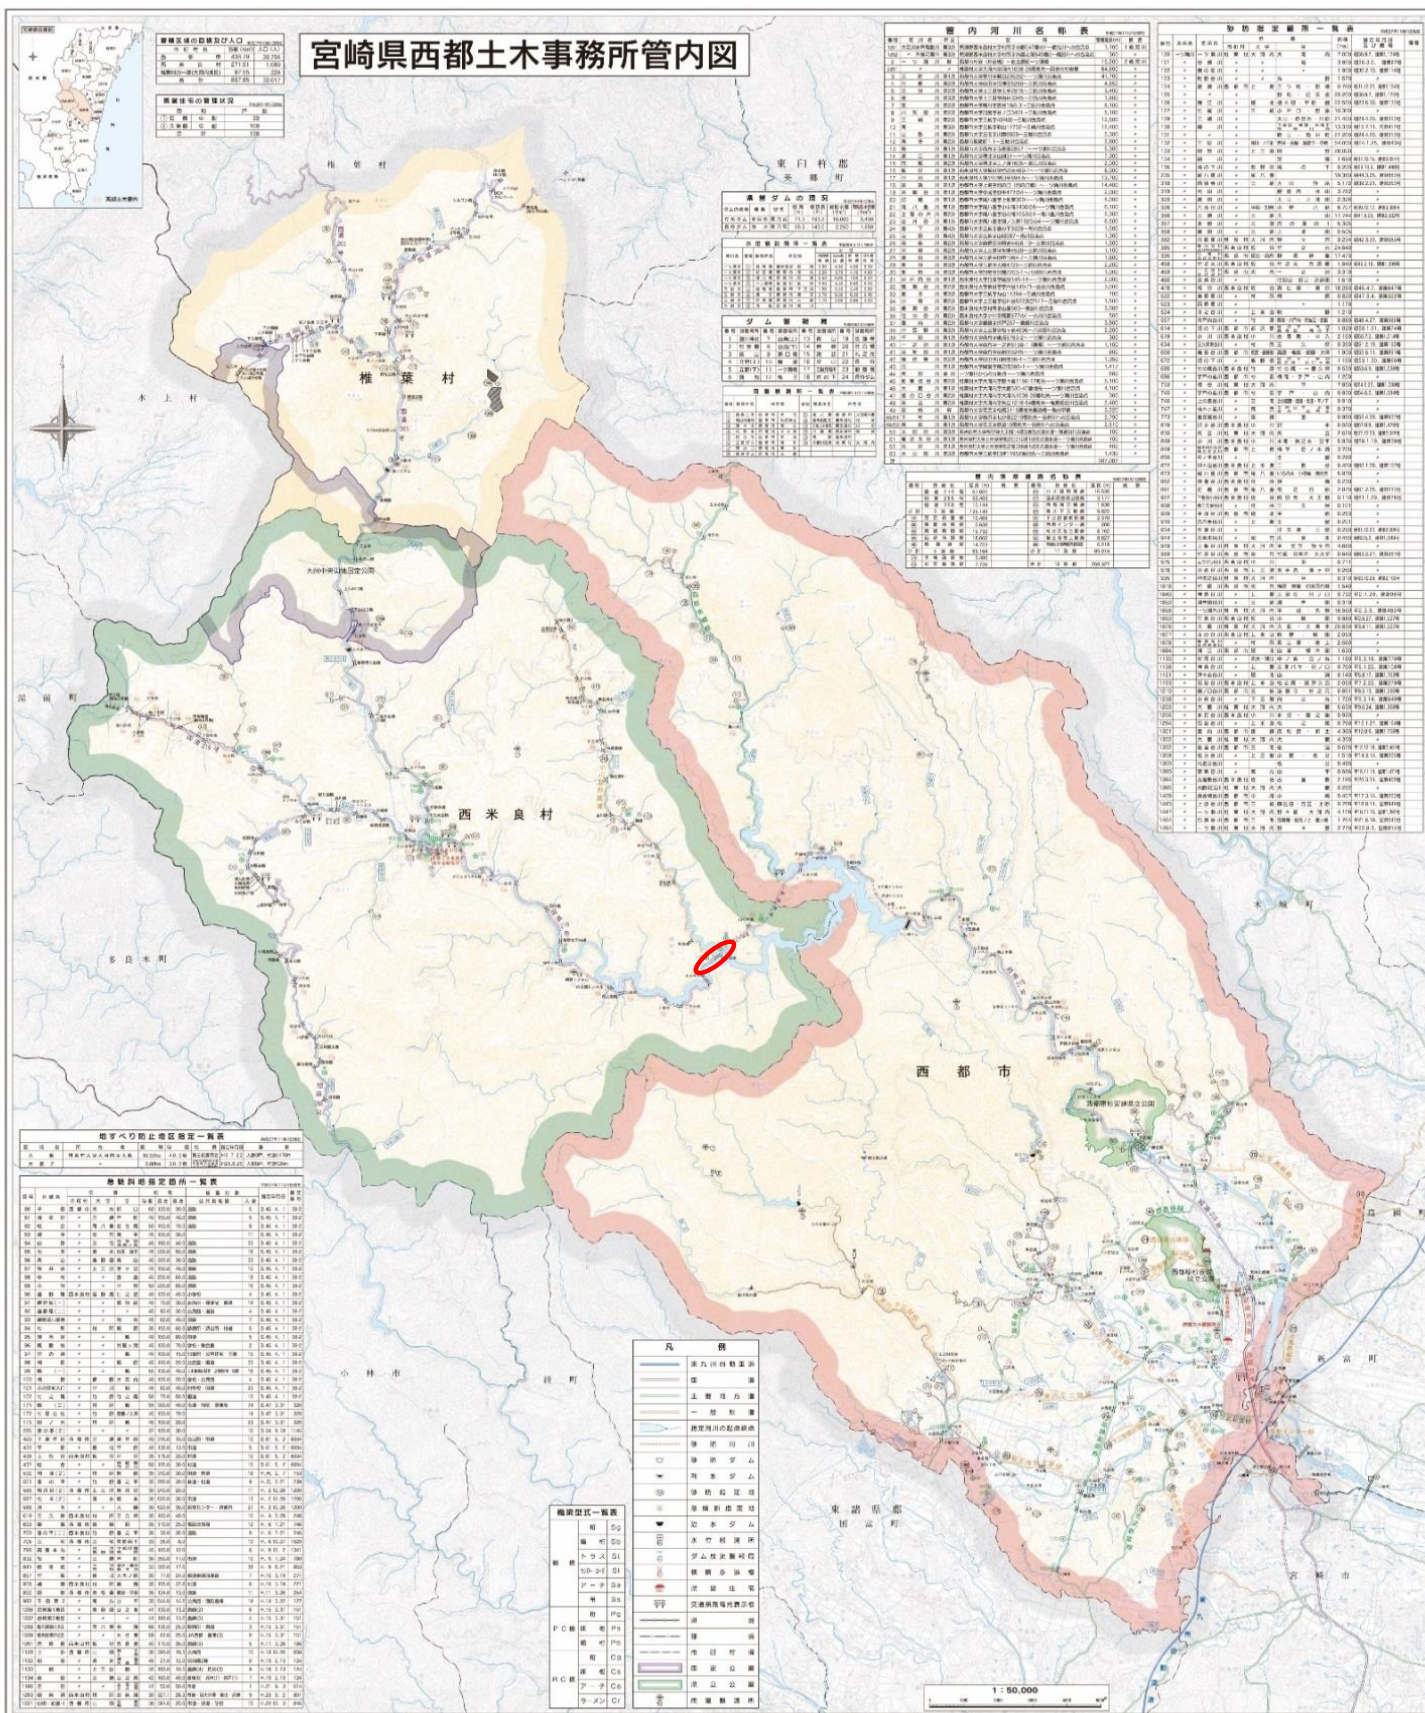

区域変更区間

変更前 延長 L=752.9m 変更後 延長 L=751.3m
変更前 最小幅員 W= 6.3m 変更後 最小幅員 W= 7.3m
変更前 最大幅員 W= 33.5m 変更後 最大幅員 W= 35.3m

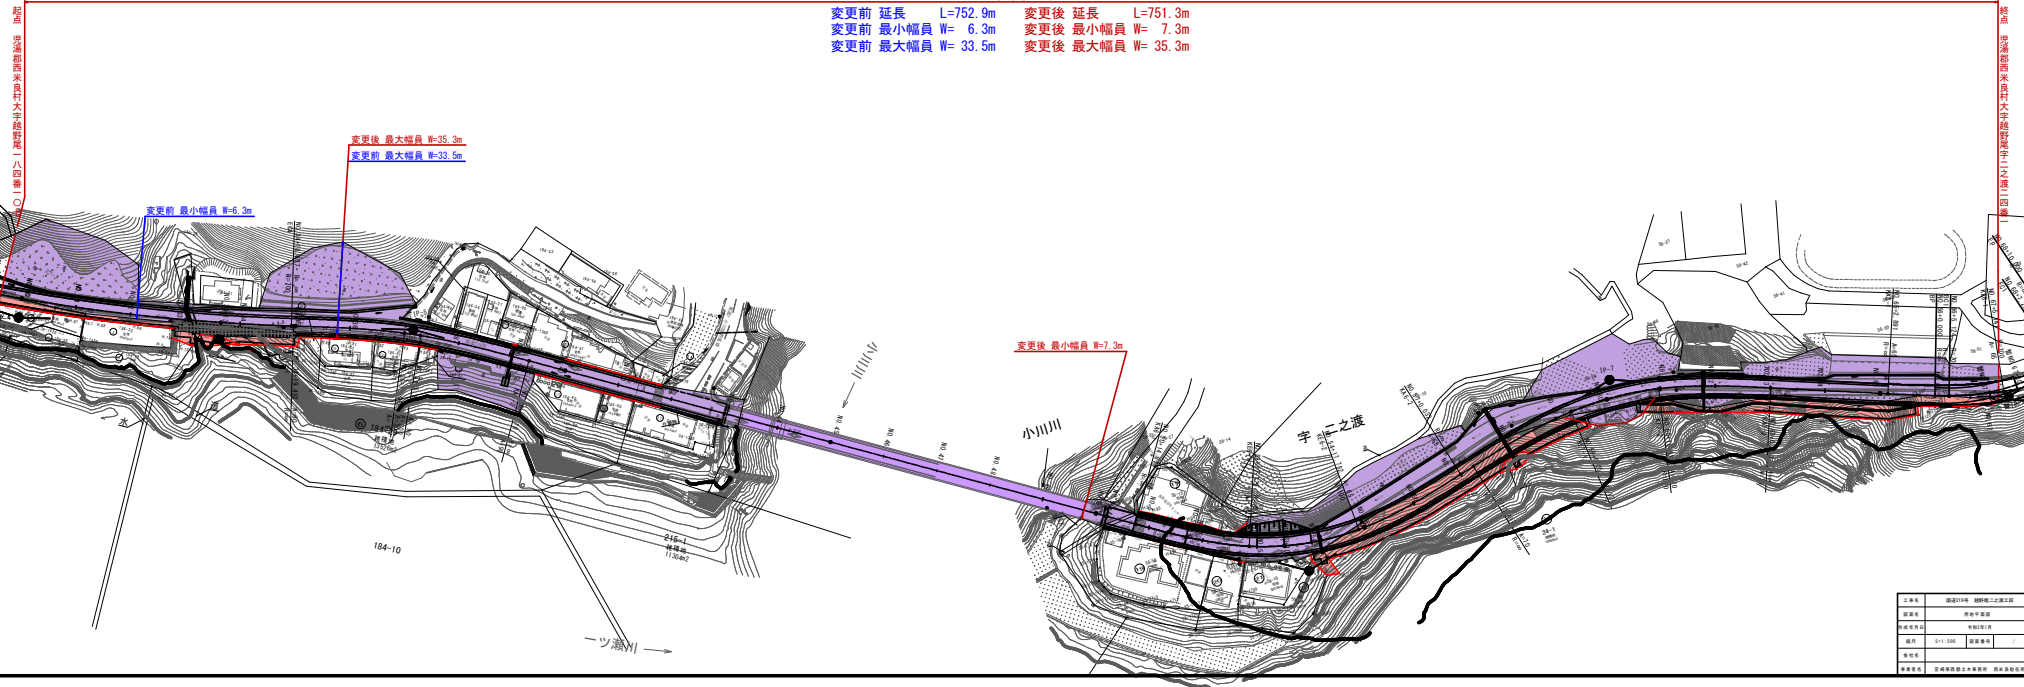

工務所	国土院土木部
設計者	国土院土木部
作成者	国土院土木部
図面	1/1,000 道路幅員
作成日	2011.10.20
作成者	国土院土木部