

祖母傾県立

区域変更


旧 L=564.3m W= 8.0m~17.6m

新 L=564.3m W= 8.2m~21.0m


起点 延岡市の畑町2903番18地先

終点 延岡市舞野町1469番22地先

市街化調整区域

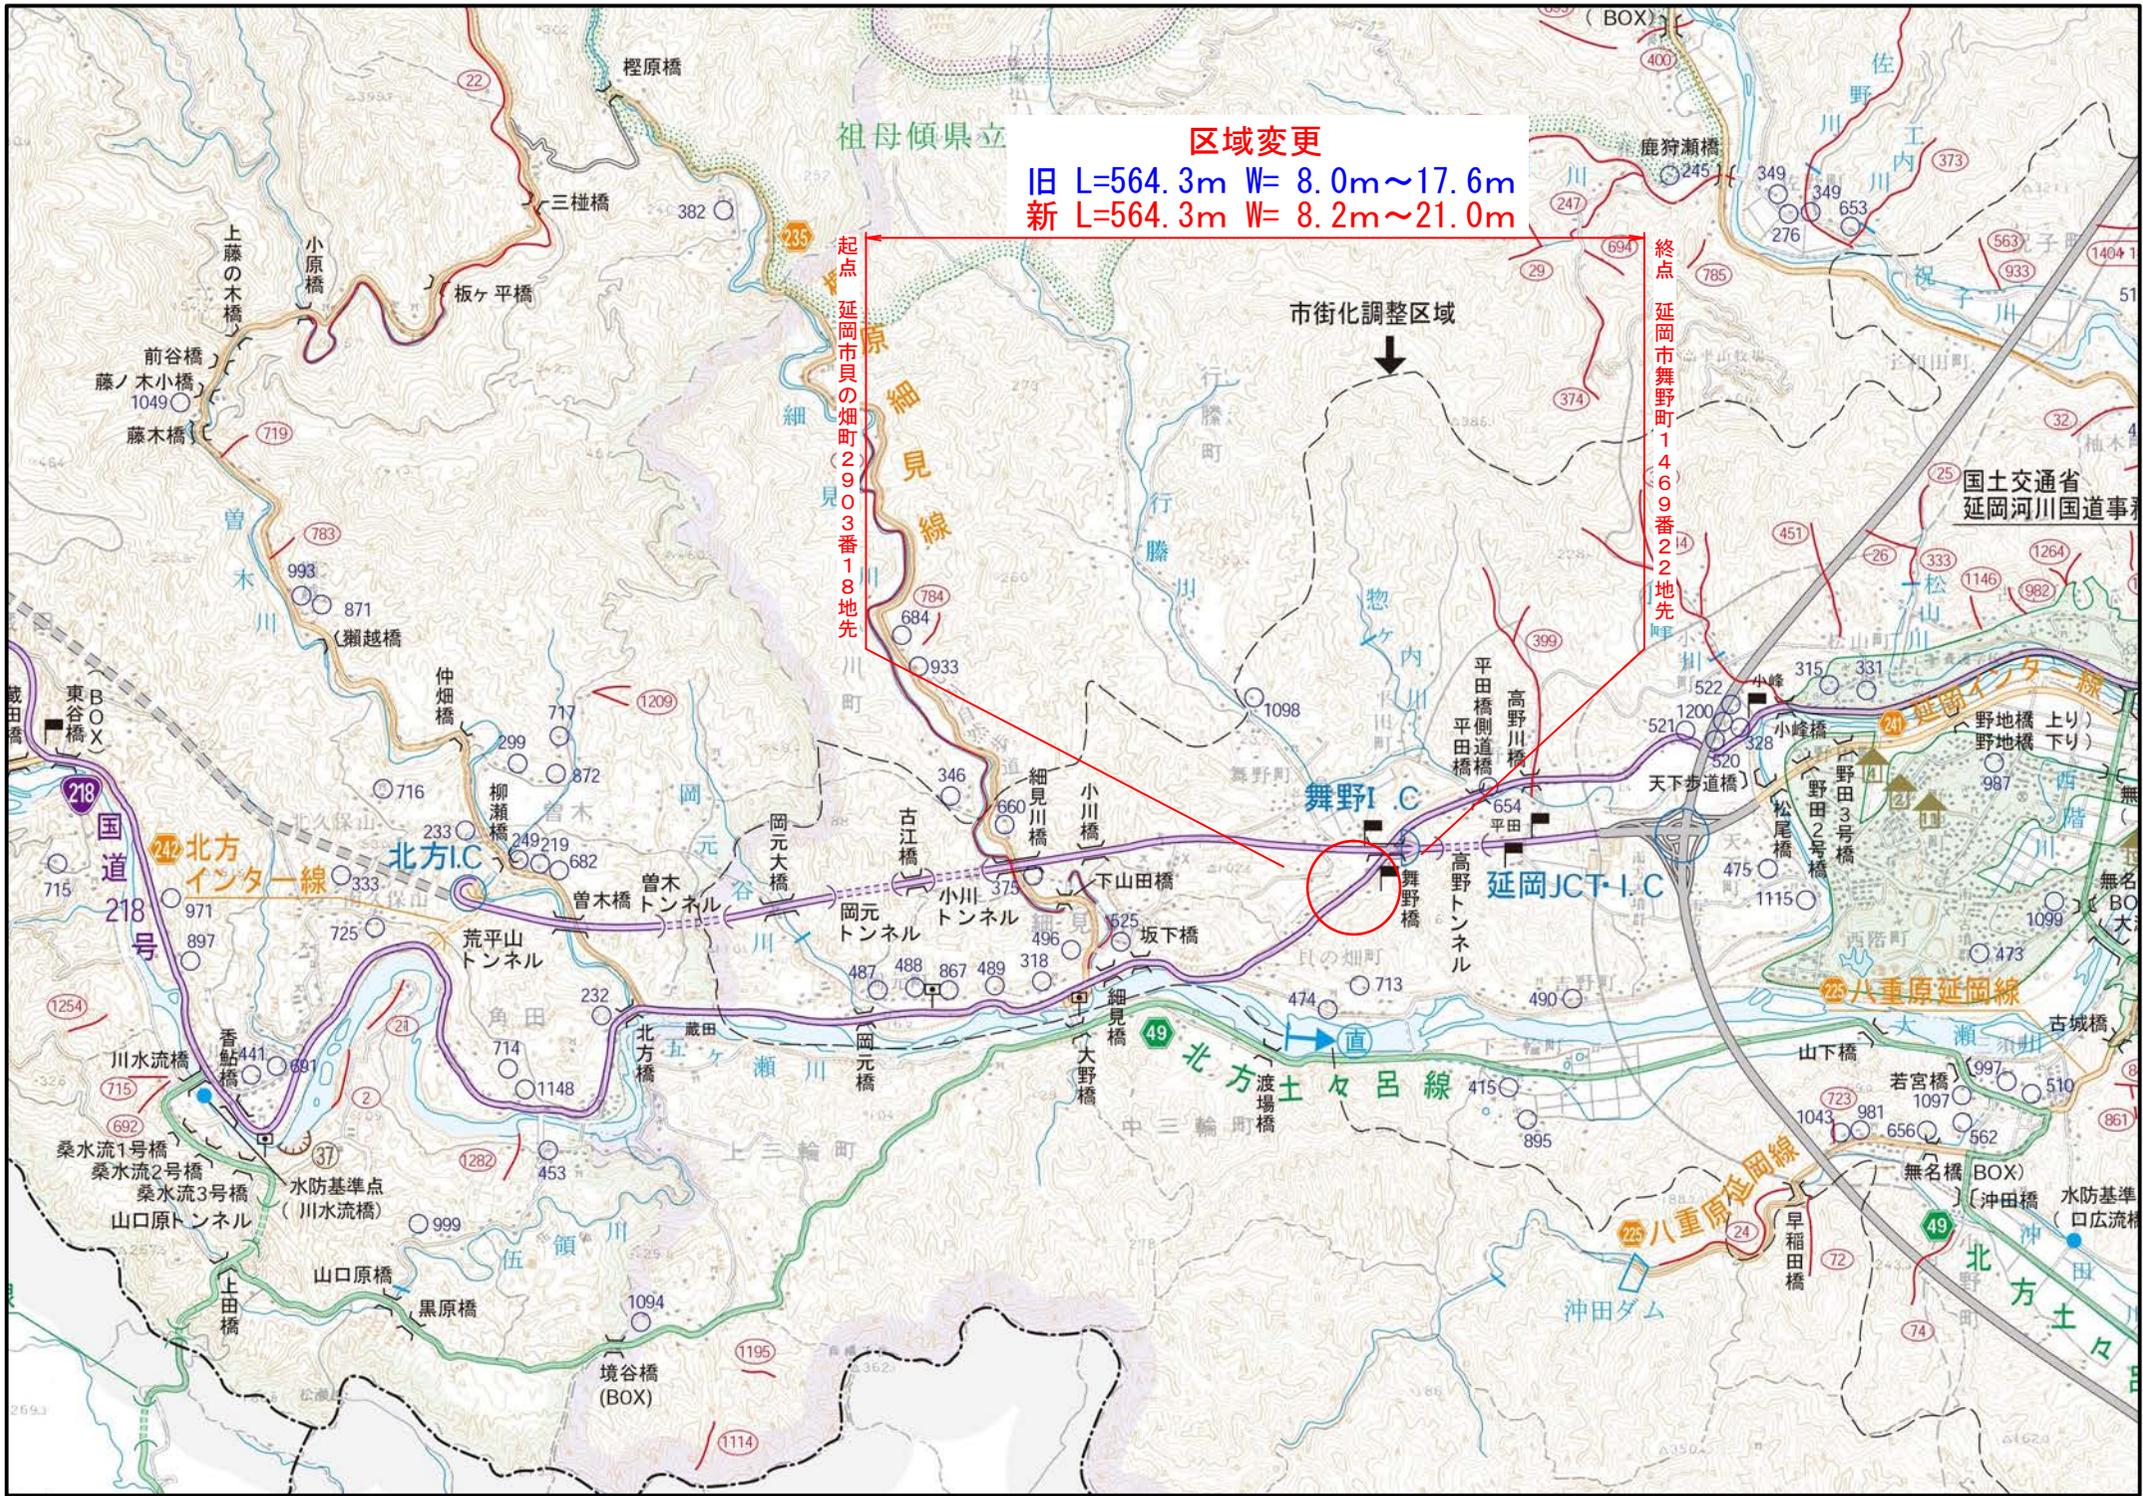

平面図 S=1:500

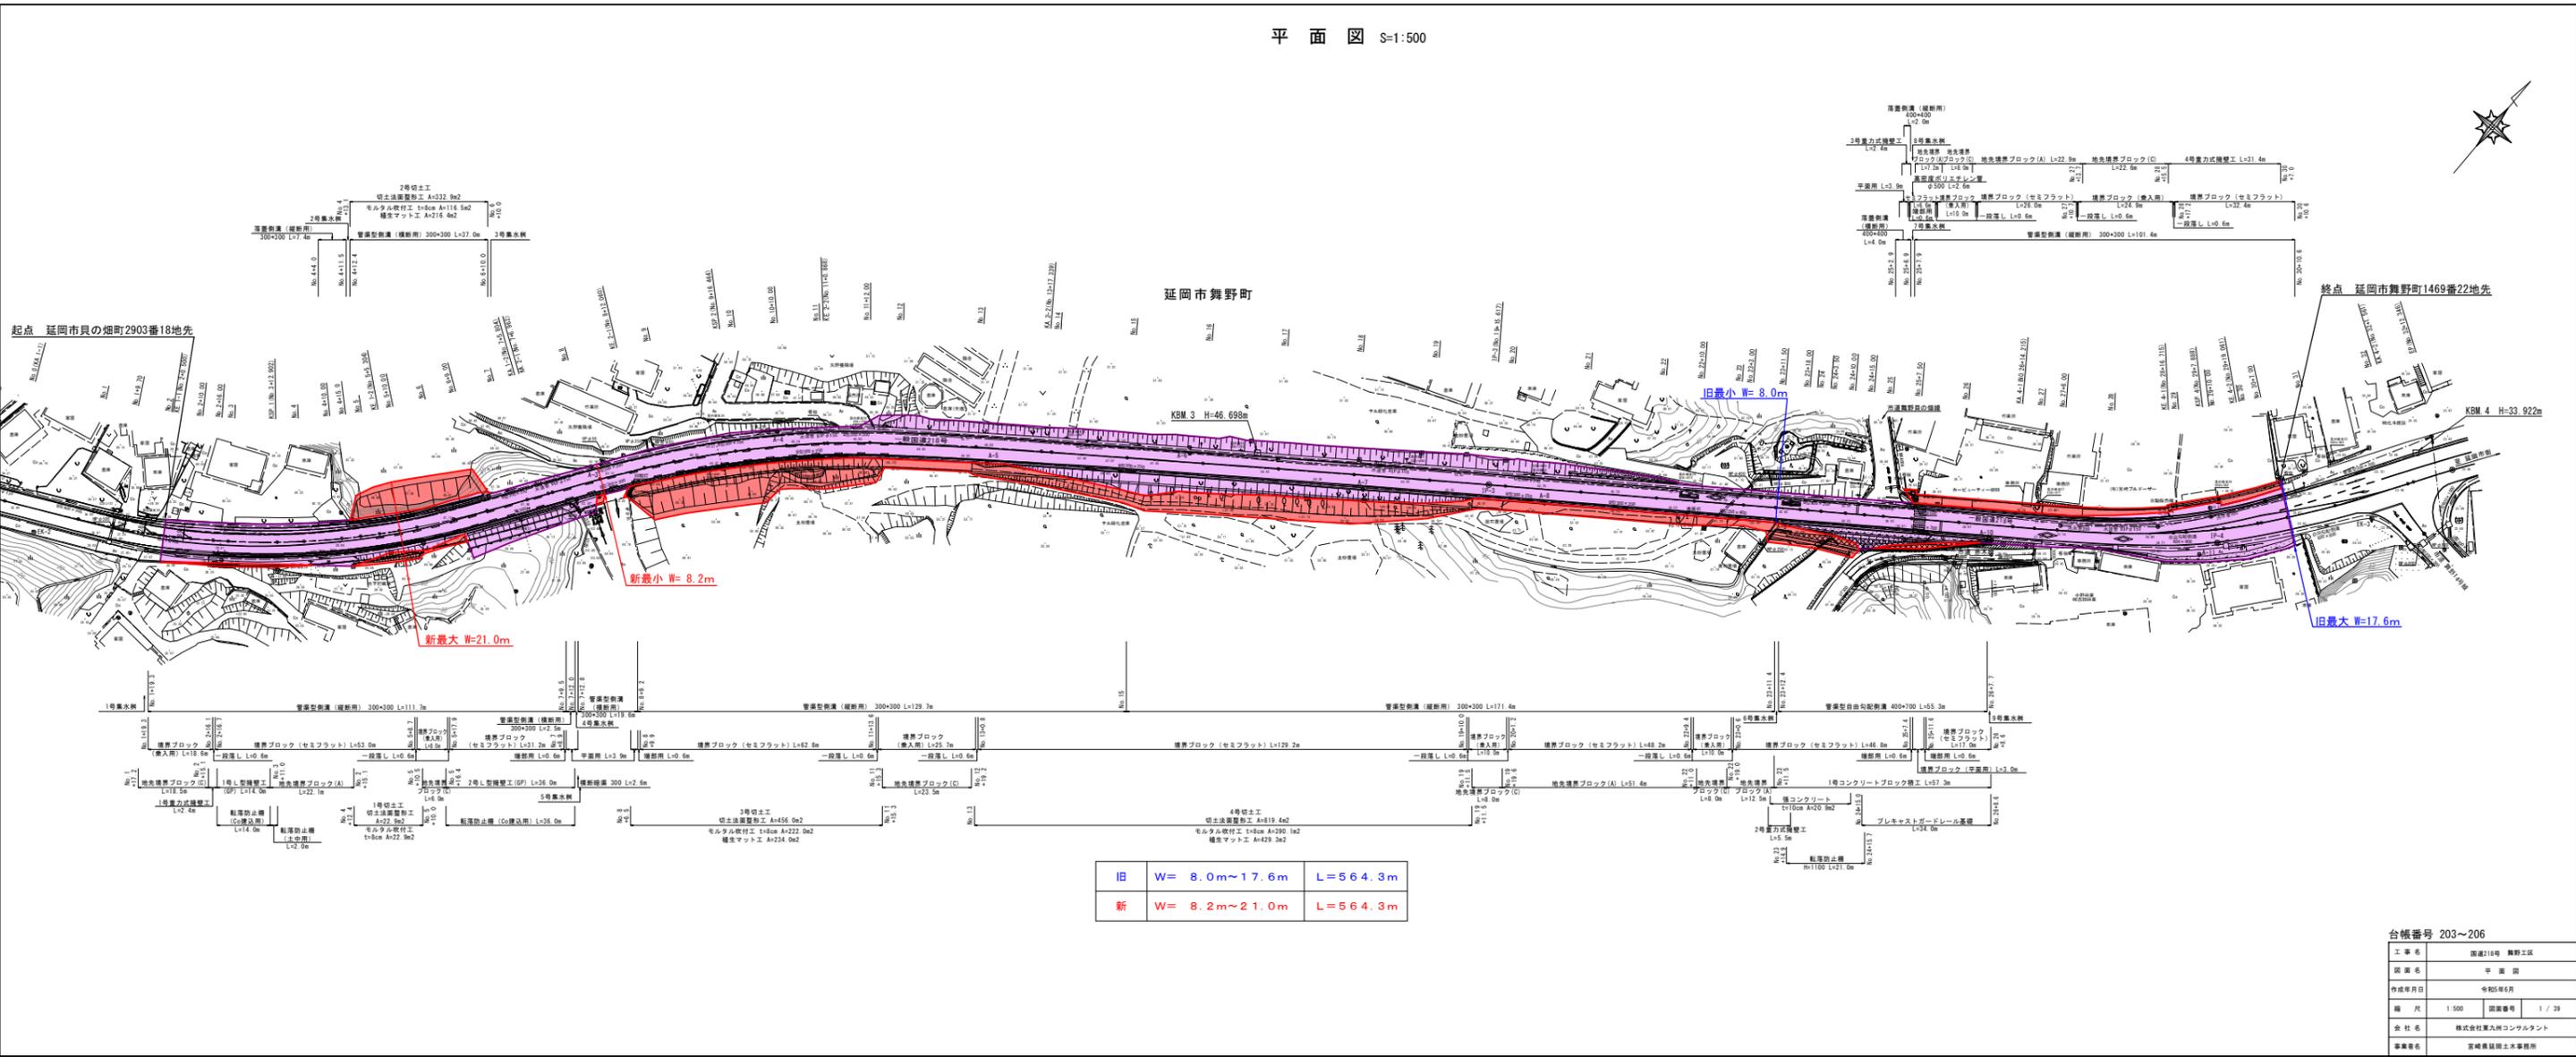

台帳番号 203~206

工事名	国道218号 舞野工区
図面名	平面図
作成年月日	令和5年6月
縮尺	1:500 図面番号 1 / 39
会社名	株式会社東九州コンサルタント
事業部長	宮崎真経 国土事務所