


# 位置図


海岸保全区域		
番号	海岸名	位置
19	小倉ヶ浜海岸	日向市大字財光寺字尻無川
24	日向海岸伊勢ヶ浜地区	日向市大字日知屋字櫛ノ山
	幸脇地区	
	美々津地区	
	第2美々津地区	
	美々津南地区	
	庵川地区	
	加草地区	
	尾末北地区	
	尾末南地区	
	北地区	
	細島地区	
	南地区	



上申箇所

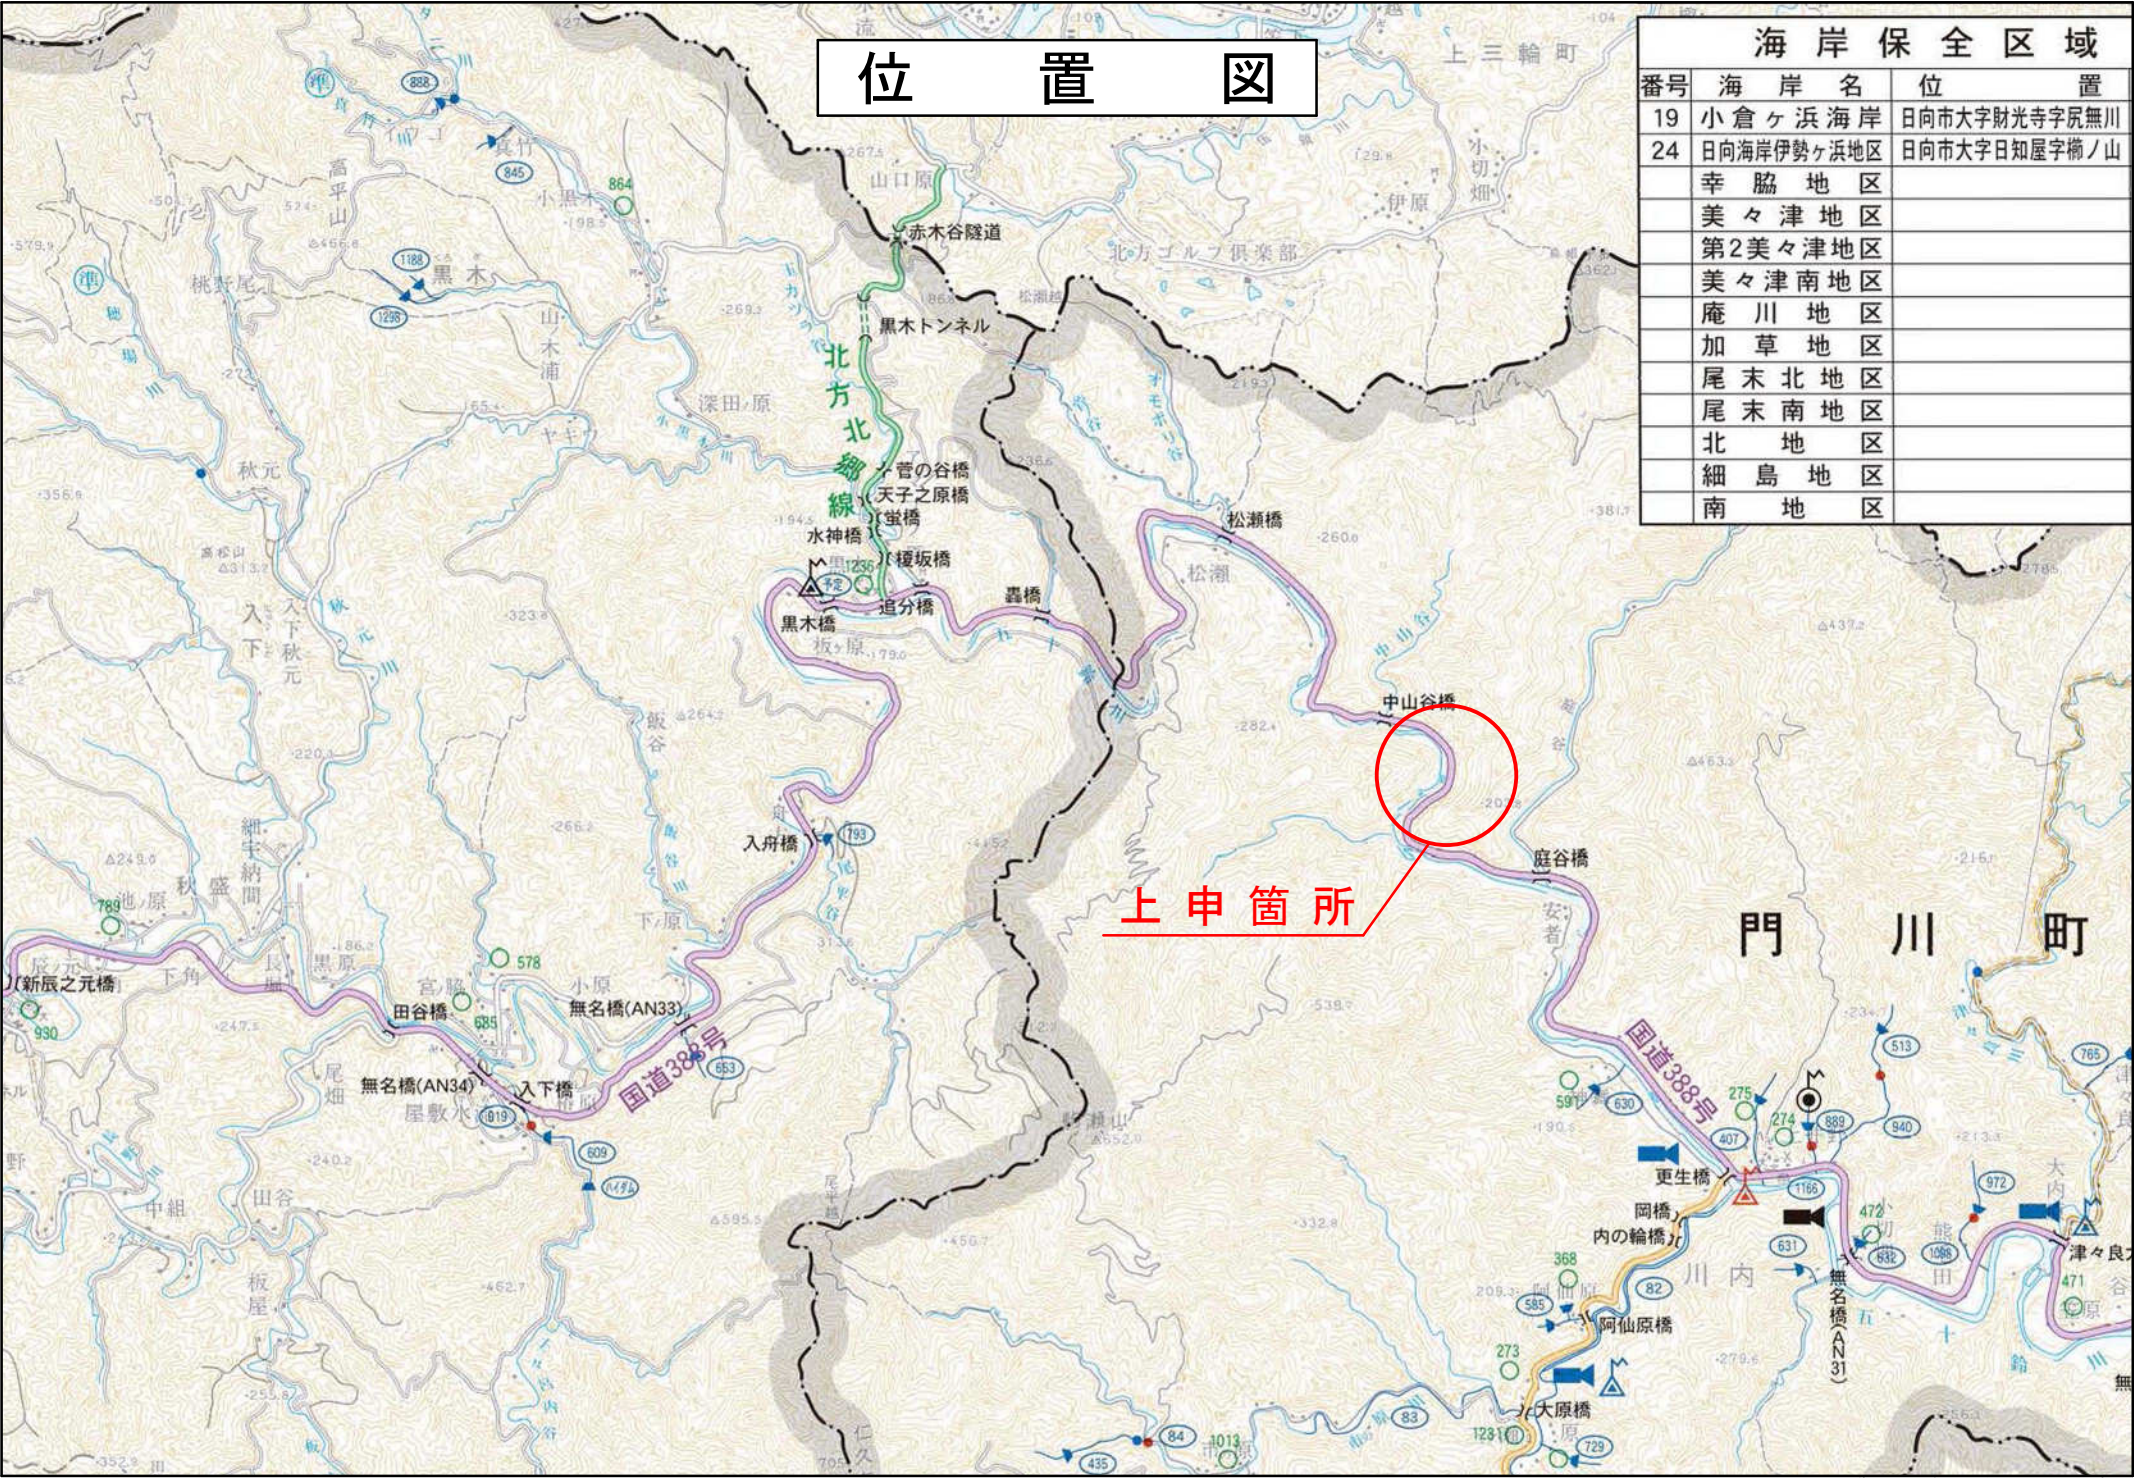

国道388号松瀬工区平面図 S=1:1000

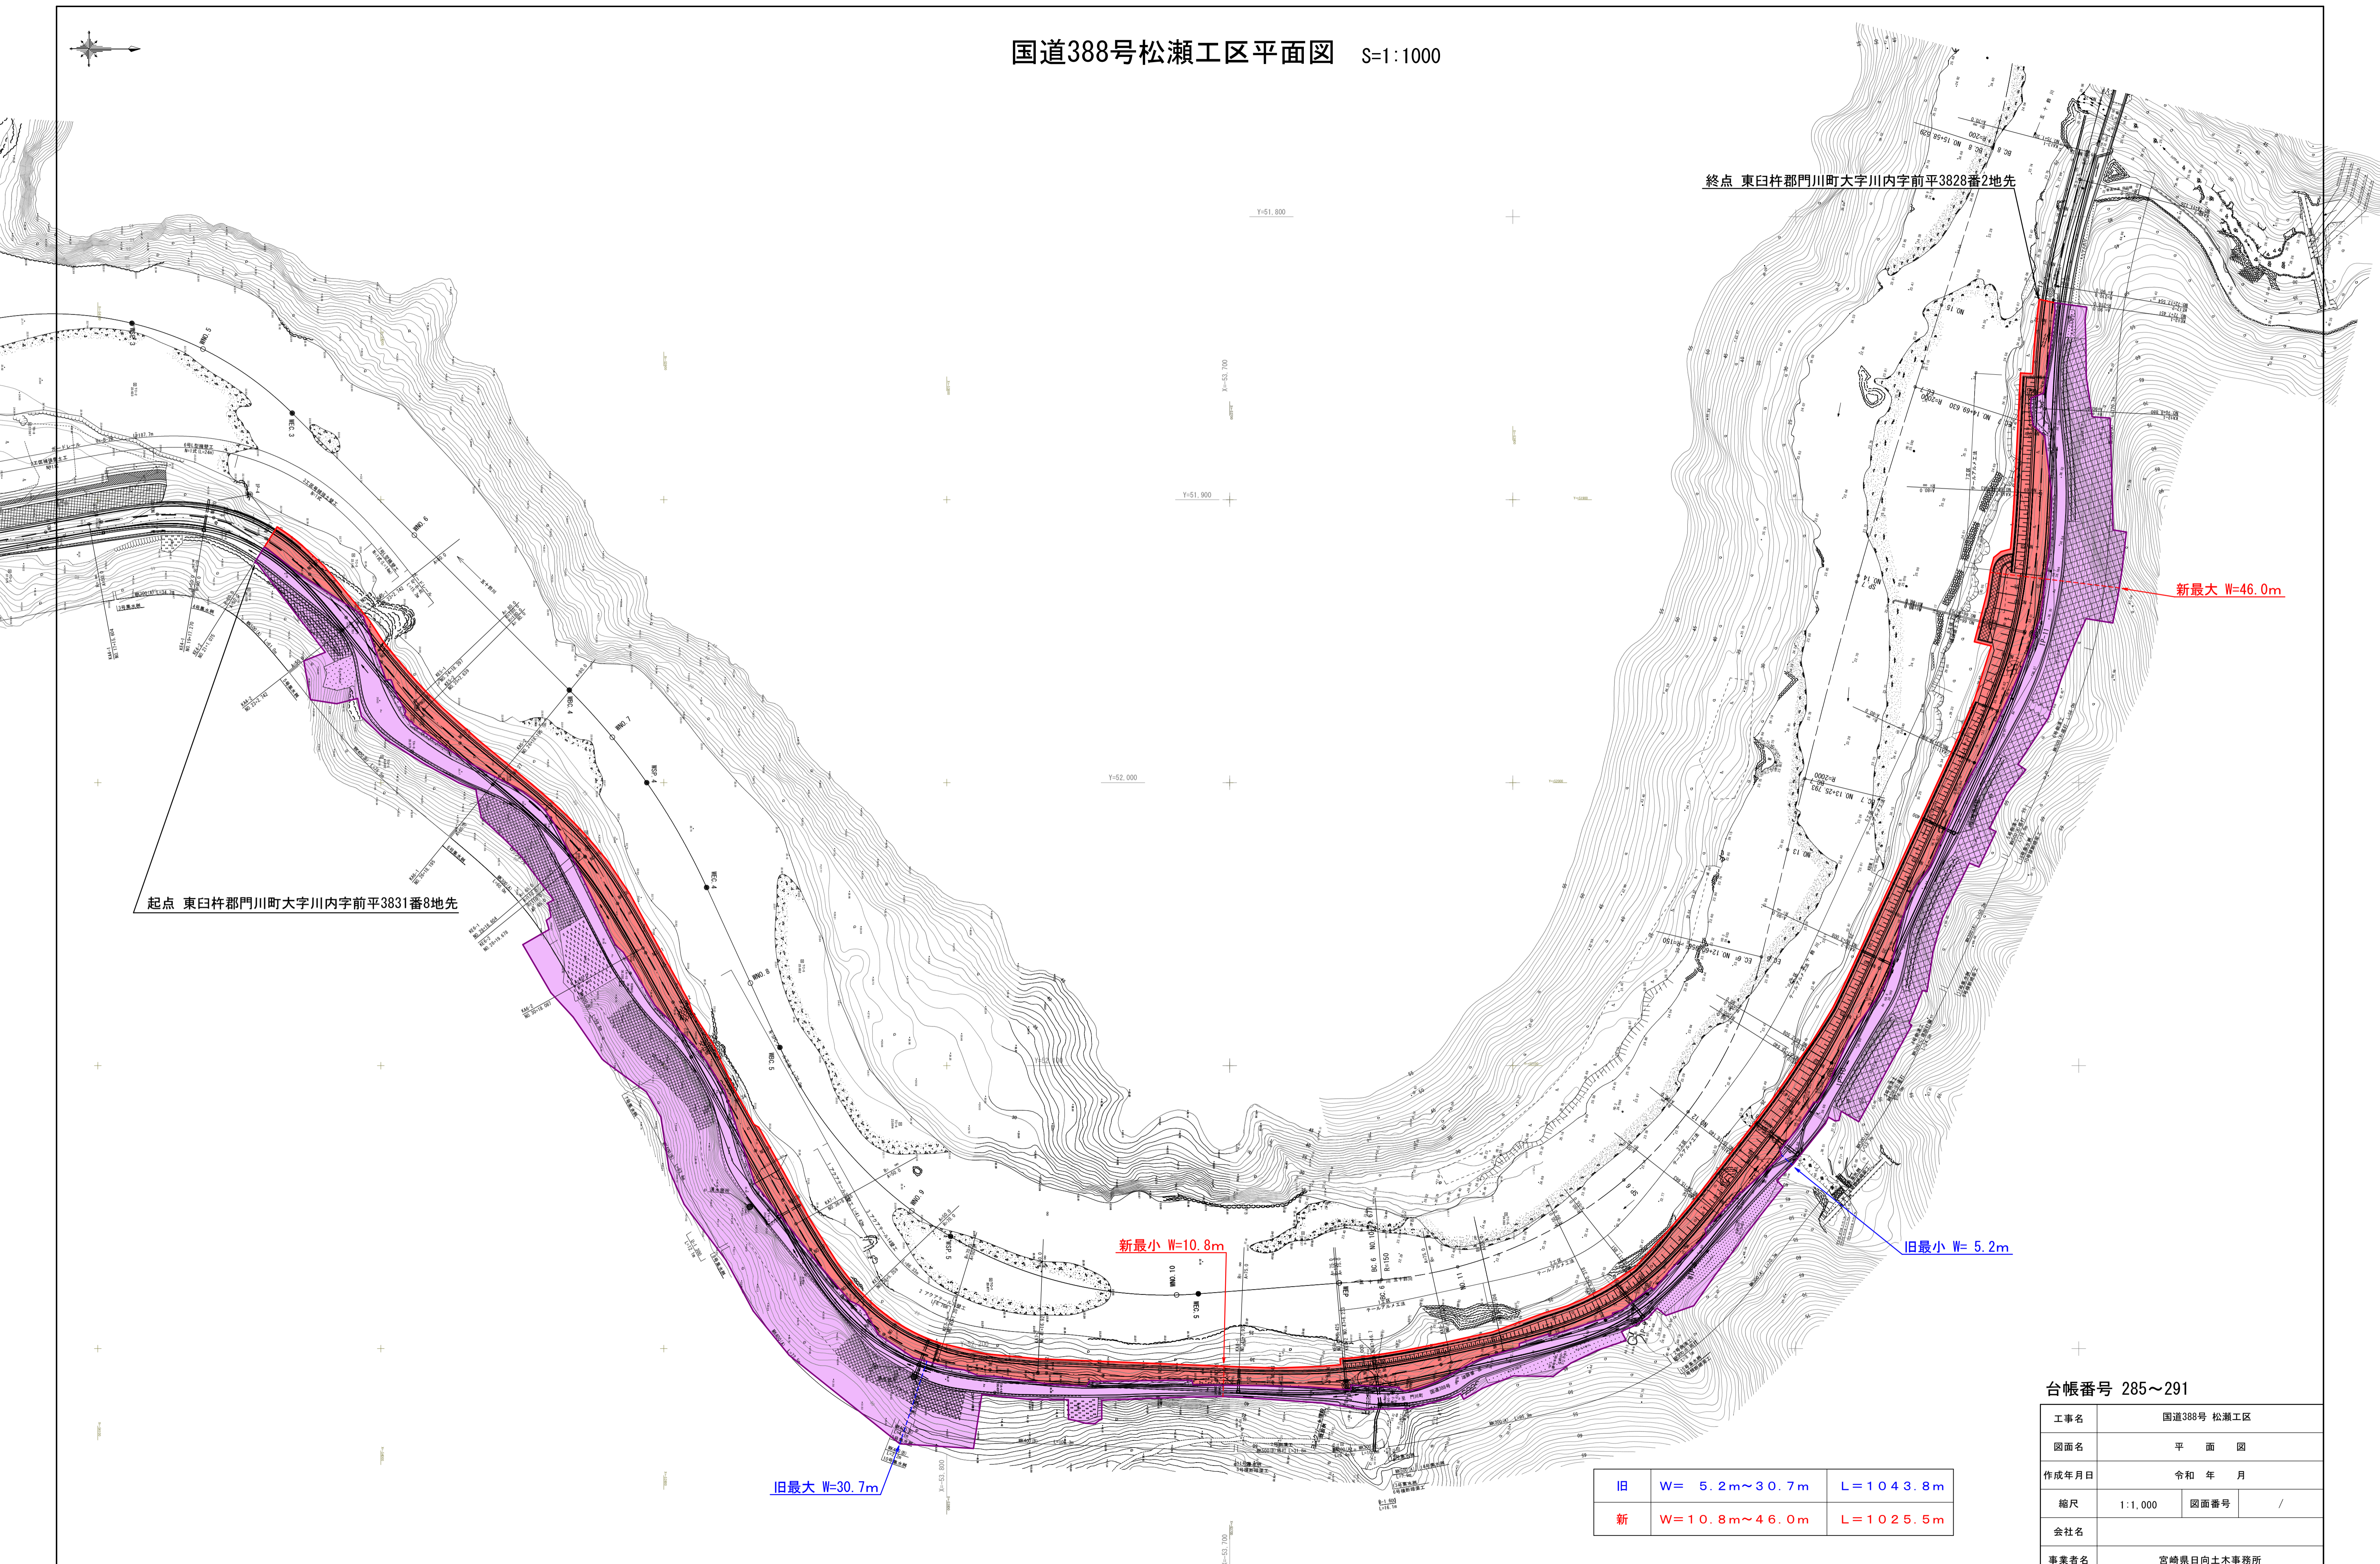

旧	W= 5.2m~30.7m	L=1043.8m
新	W=10.8m~46.0m	L=1025.5m

台帳番号 285~291

工事名	国道388号 松瀬工区		
図面名	平面図		
作成年月日	令和 年 月		
縮尺	1:1,000	図面番号	/
会社名			
事業者名	宮崎県日向土木事務所		