


# 位置図

起点 西臼杵郡日之影町大字七折字西13869番50地先

終点 西臼杵郡日之影町大字七折字西13869番50地先

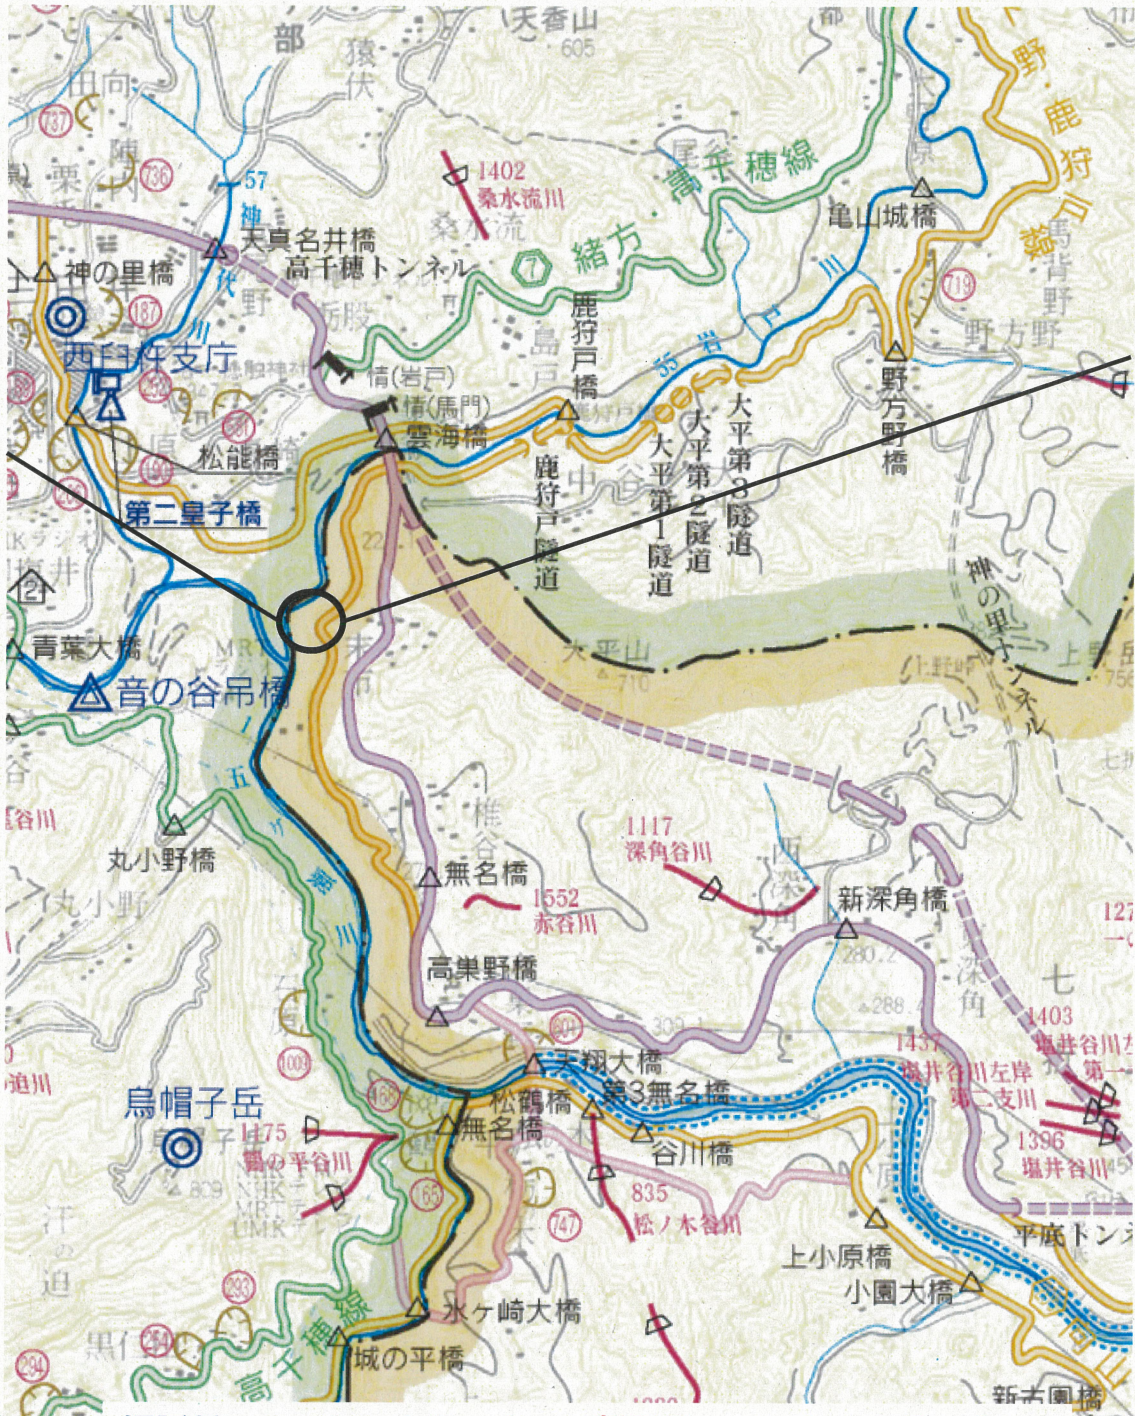

旧延長	L = 17.0m	新延長	L = 17.0m
旧最小幅員	W = 4.5m	新最小幅員	W = 10.1m
旧最大幅員	W = 6.1m	新最小幅員	W = 13.1m

# 西地区用地平面図 縮尺 1:500


## 区域変更図

旧延長 L=17.0m  
 旧最小幅員W=4.5m  
 旧最大幅員W=6.1m  
 新延長 L=17.0m  
 新最小幅員W=10.1m  
 新最大幅員W=13.1m

西臼杵郡日之影町大字七折字西

起点  
 西臼杵郡日之影町大字七折字西  
 13869番50地先

終点  
 西臼杵郡日之影町大字七折字西  
 13869番50地先

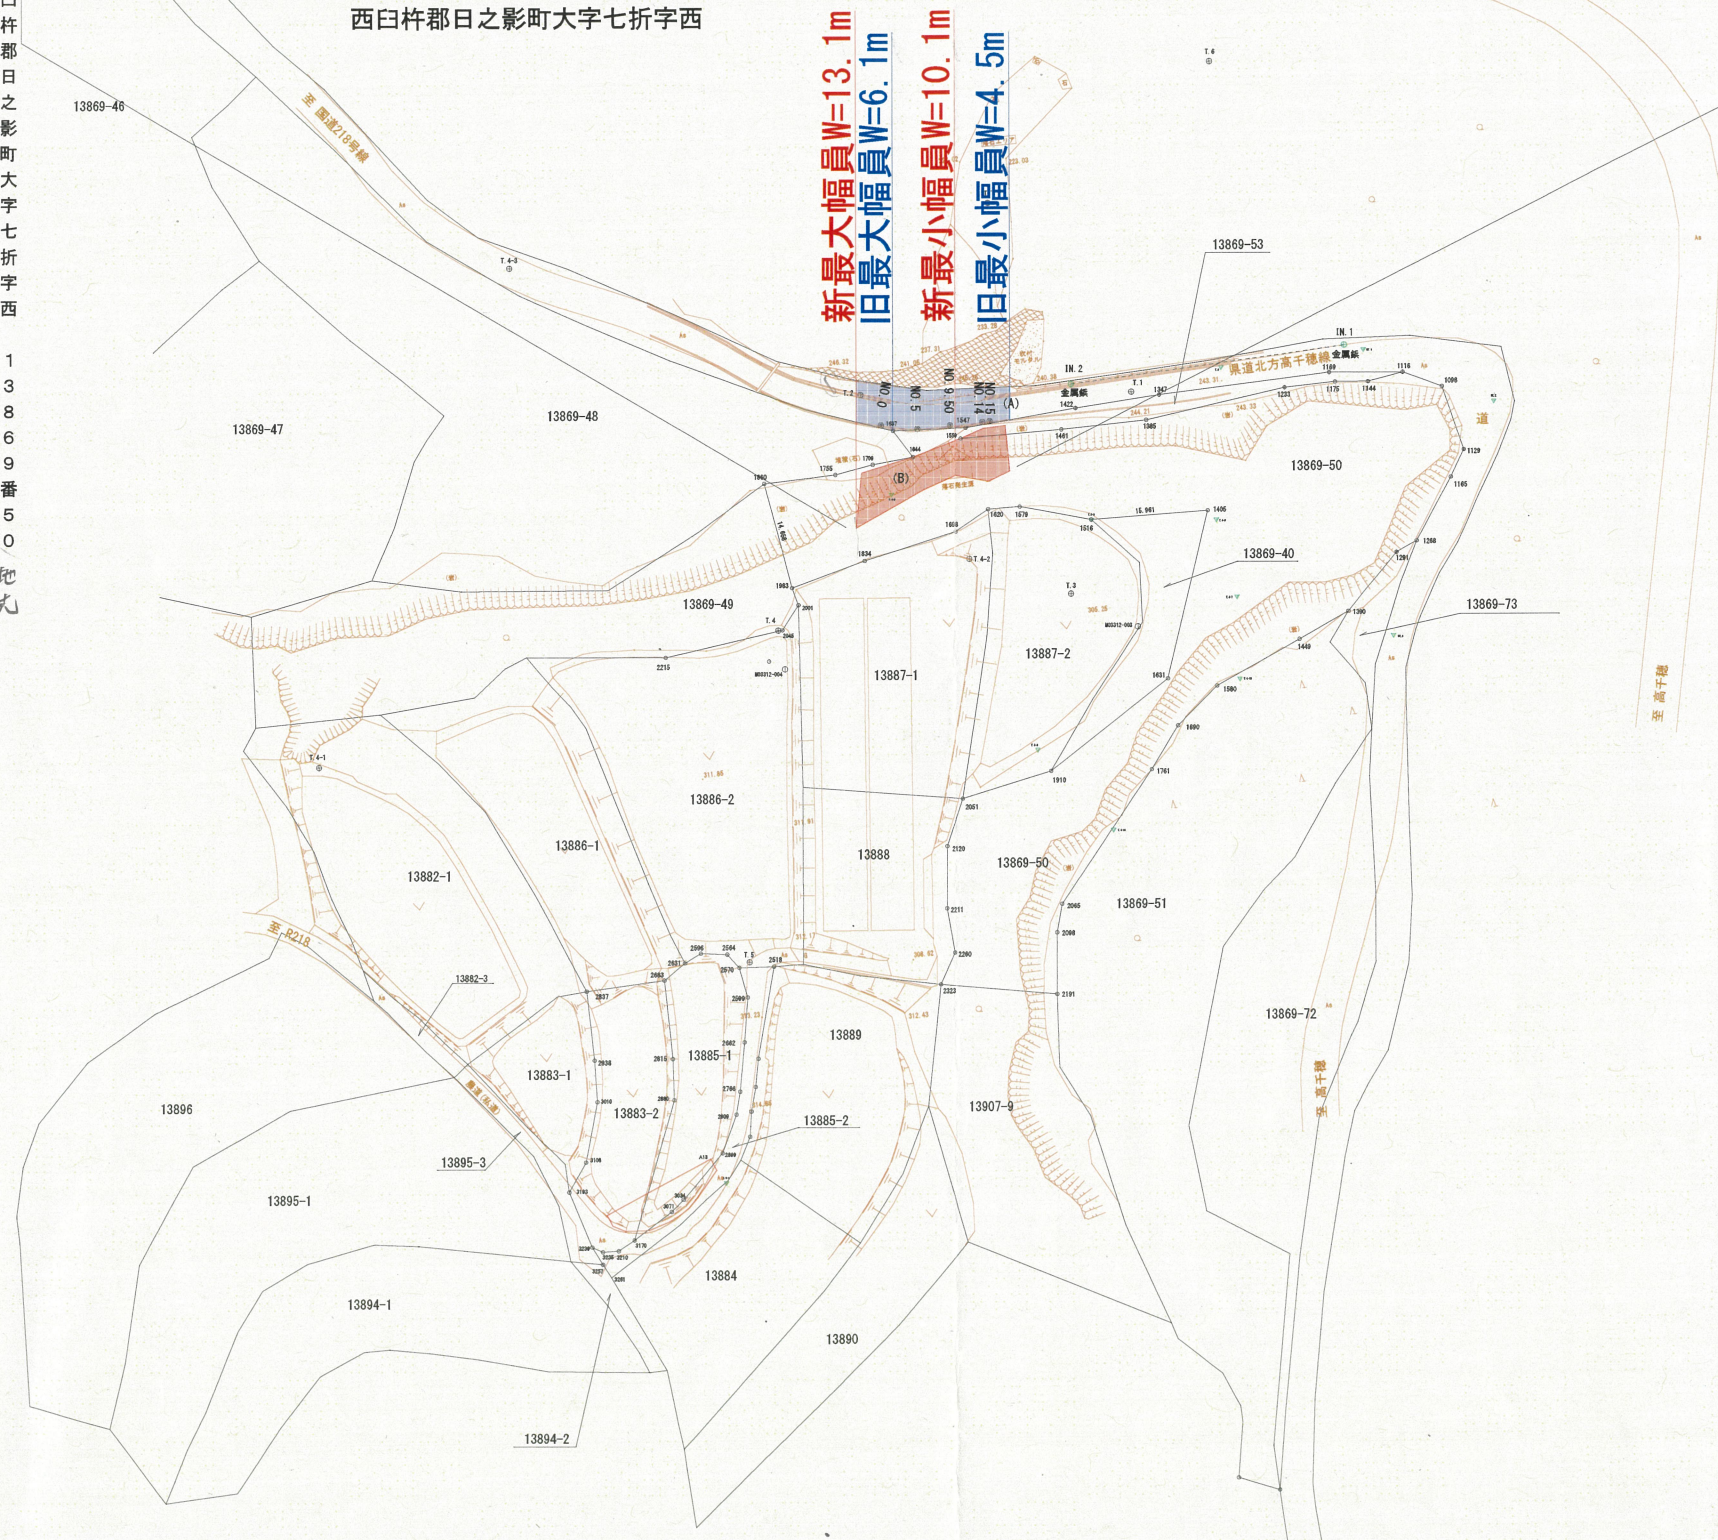

工事名	令和4年度災害委託11-A号 一般県道北方高千穂線災害復旧事業		
図面名	西地区用地平面図		
作成年月日	令和 4 年 8 月		
縮尺	1:500	図面番号	4 / 4
会社名	株式会社 山新コンサルタント		
事業者名	宮城県西臼杵支庁土木課		