

# 位置図





上申箇所

級	河	川	延長(km)
長(km)	番号	河川名	延長(km)
1(12.2)	55	江川	4.5
2(14.0)	56	瓜田川	5.0
3(6.6)	57	麗川	1.0

平面図 S=1:500

県道田代八重綾線 8.6km地点落石対策工

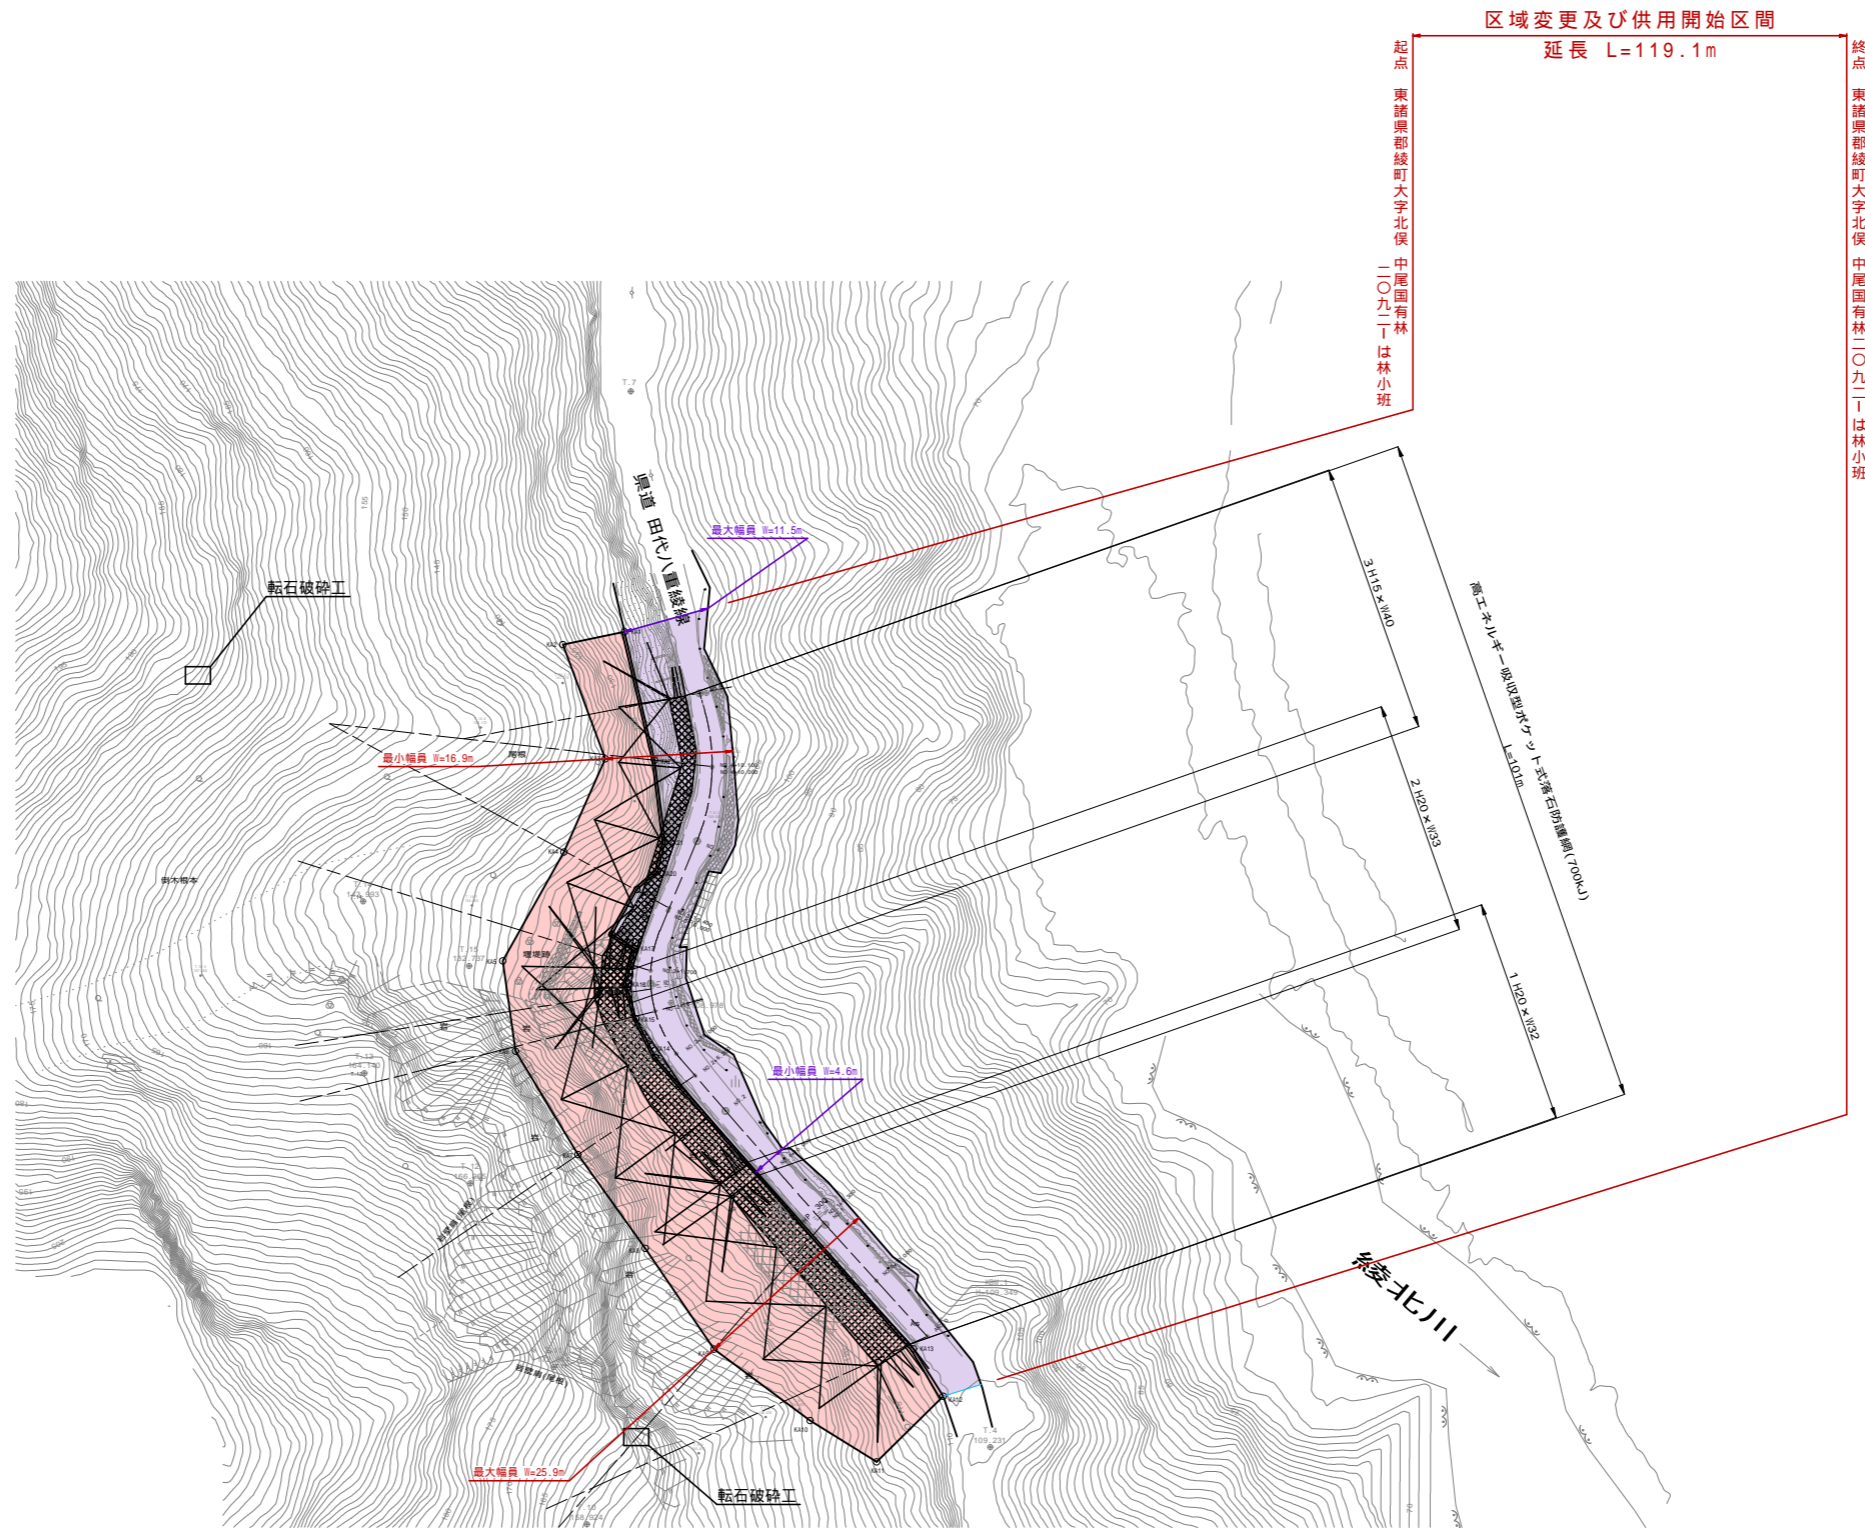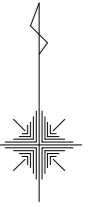

凡例

貸付申請区域	
既貸付区域	
落石防護網工	

工事名	田代八重綾線(8.6km地点)		
図面名	平面図		
作成年月日	令和 年 月		
縮尺	1:500	図面番号	/
会社名			
事業者名	宮崎県 高岡土木事務所		