



区域変更箇所

尾関之原国立自然公園

山田町

山田総合支所

東部支所

瀬野支所

野々美谷町

乙原

大畑田

国土交通省

牛の原(BOX)

上平の原(BOX)

上平

上平

迂回道路 標準横断面 S=1:100

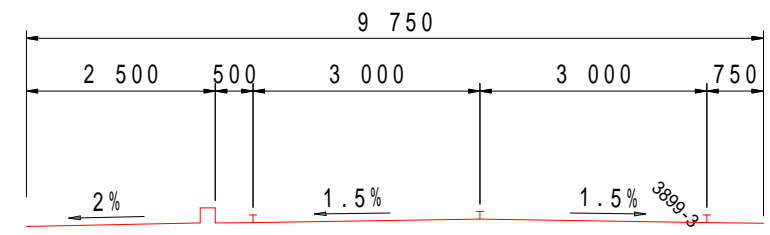

平面図

(迂回道路)

上流側迂回案 V=30km/h

S=1:500

起点
都城市山田町山田字脇之馬場
三八九番九地先

新延長 L=175.9m
旧延長 L=169.8m

終点
都城市山田町山田字中牟田
四二九七番一九地先

旧最大幅員 W=16.9m

新最大幅員 W=25.2m

旧最小幅員 W=12.6m

新最小幅員 W=14.5m

(迂回道路)

工事番号	令和 年度	第 号
路線名	主要地方道 都城野尻線	
工事名	山田川 寺橋 橋梁修正設計業務	
工事箇所	都城市	山田町山田 地内
図面名称	平面図(迂回道路)	
縮尺	1:500	図 1
測量設計年月日	令和 年 月 日	番 6
測量設計会社名	(株)国土開発コンサルタント	
実測設計	井上 國化 井上 照査 池山	
宮崎県	都城土木事務所	