




平面図 S=1:500



終点 児湯郡西米良村大字板谷字木之口386番4地先

起点 児湯郡西米良村大字板谷字木之口386番4地先

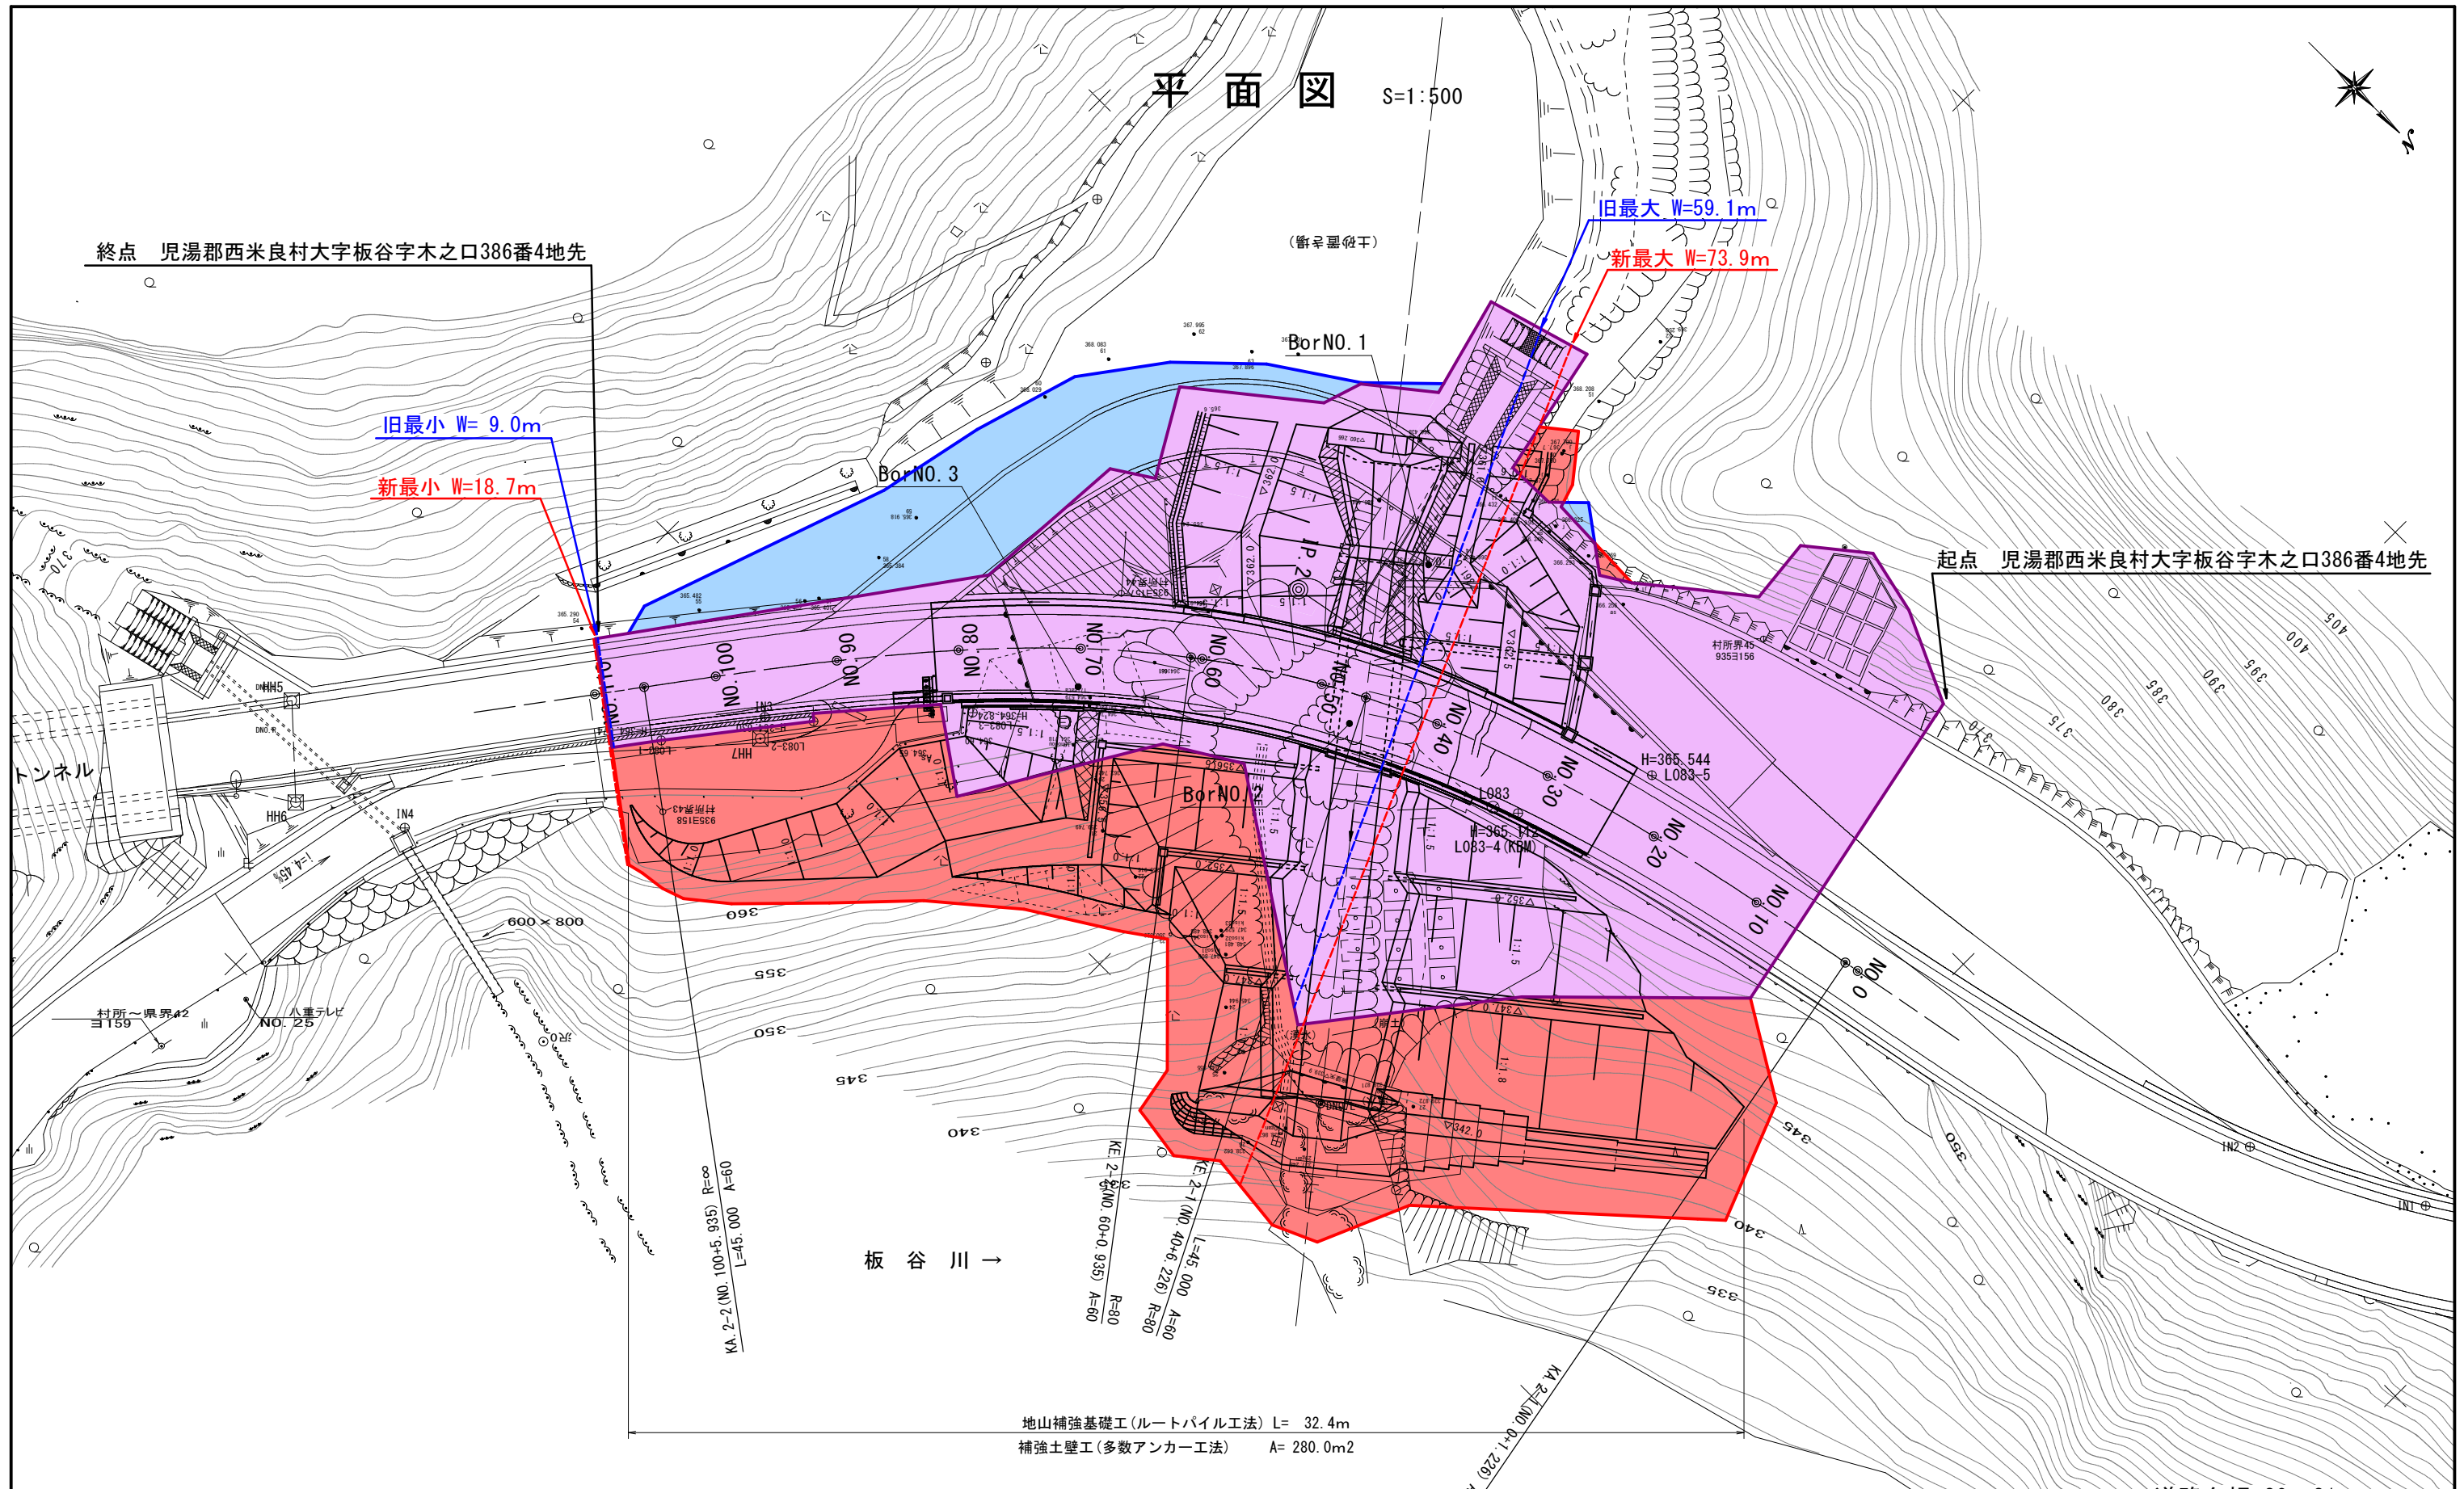

地山補強基礎工(ルートパイル工法) L= 32.4m  
補強土壁工(多数アンカー工法) A= 280.0m<sup>2</sup>

旧	W= 9.0m~59.1m	L=103.2m
新	W= 18.7m~73.9m	L=103.2m

道路台帳 30・31

工事名	国道219号 木之口地区		
図面名	平面図		
作成年月日	令和 3年5月		
縮尺	1:500	図面番号	3/3
会社名	株式会社エースコンサルタント		
事業者名	宮崎県西都土木事務所		