

# 区域変更・供用開始区間

起点 西臼杵郡日之影町大字七折字道下13767番1地先

終点 西臼杵郡日之影町大字七折字道下13770番1地先



旧延長 L= 40.0m

旧最小幅員 W= 7.3m

旧最大幅員 W= 13.0m


新延長 L= 40.0m

新最小幅員 W= 5.4m

新最大幅員 W= 10.8m


# 計画平面図 縮尺1:500

西臼杵郡日之影町大字七折字道下

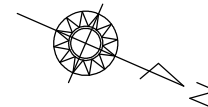

区域変更・供用開始区間

延長 L= 40.0m 延長 L= 40.0m  
 旧最小幅員 W= 7.3m 新最小幅員W= 5.4m  
 旧最大幅員 W= 13.0m 新最大幅員W= 10.8m

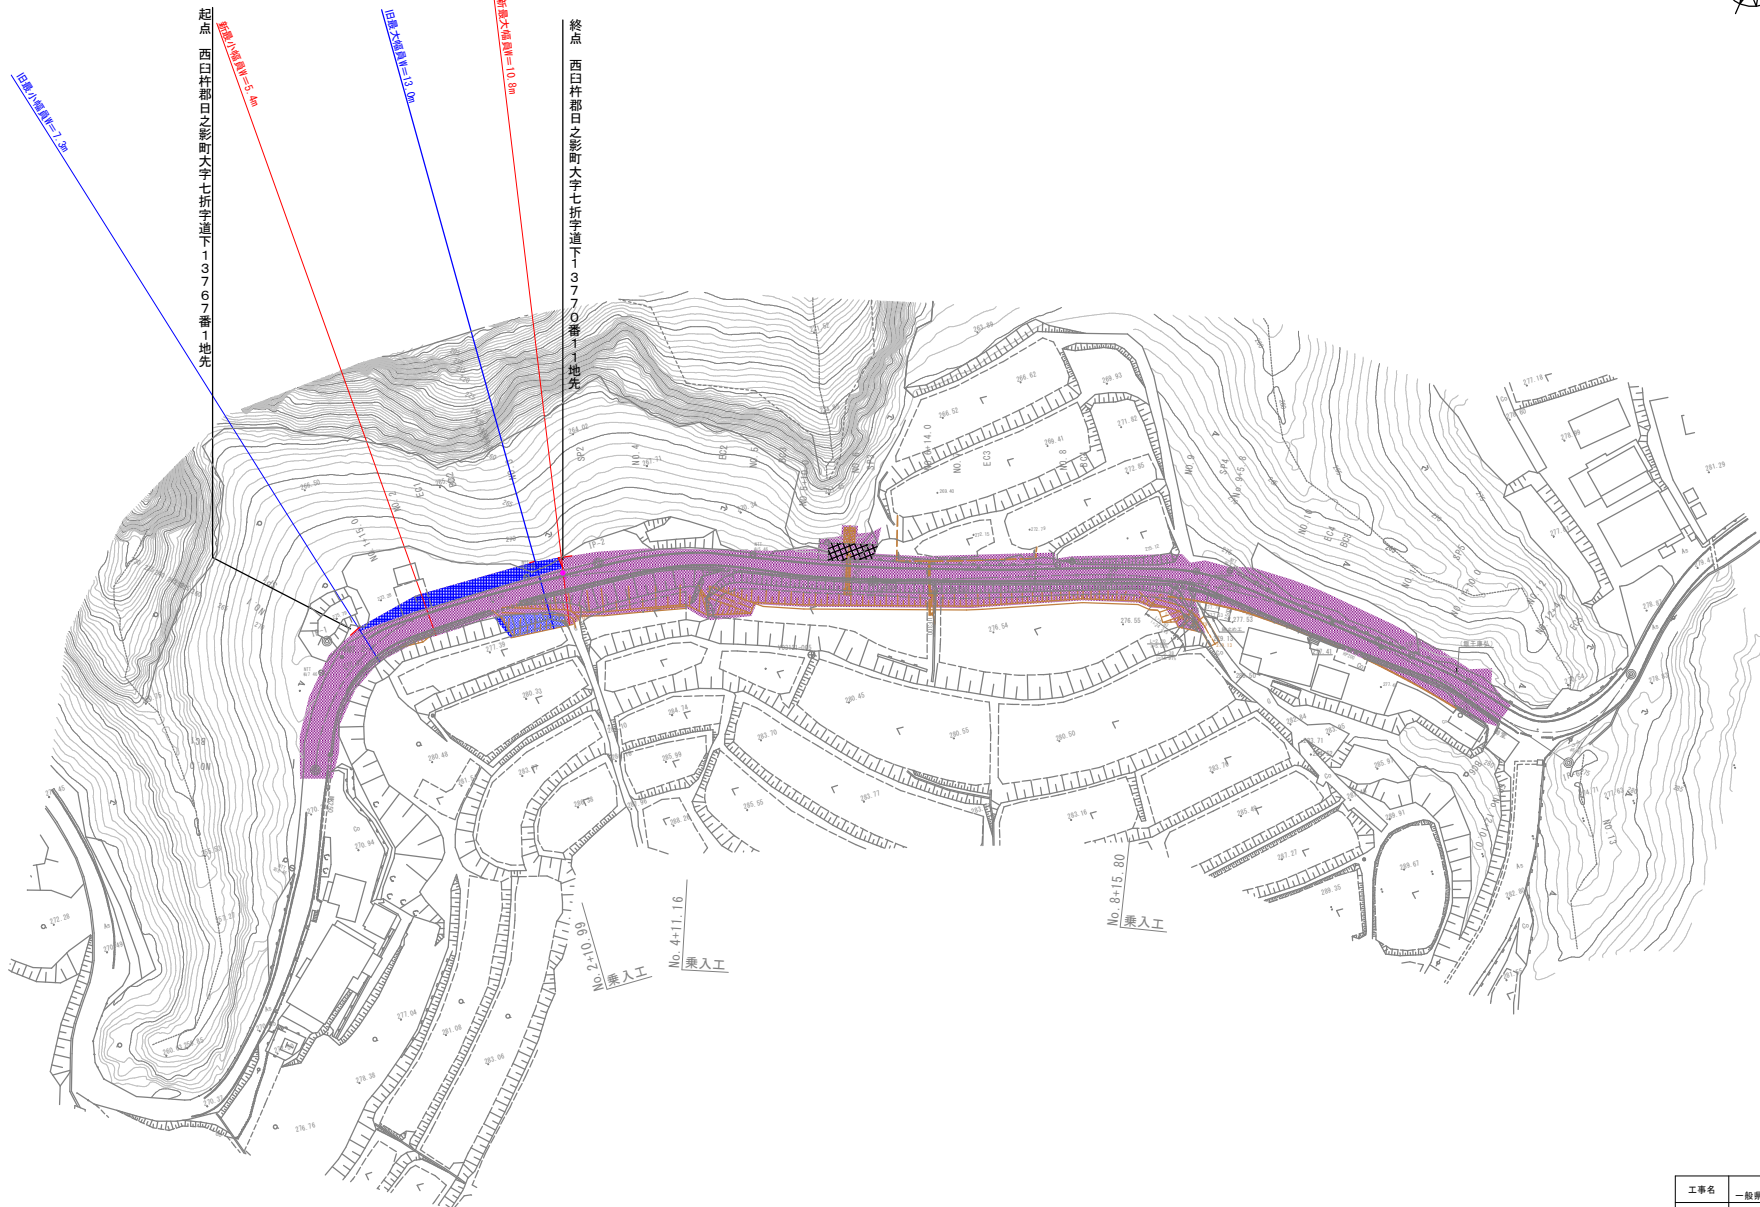

工事名	令和3年度 道路特改 第2-36-8号 一般県道北方高千穂線 道下工区 用地測量業務	
図面名	計画平面図	
作成年月日	令和3年9月	
縮尺	図面番号	
会社名		
事業者名	宮崎県西臼杵支庁	