


位置図



級	河	川	
長(km)	番号	河川名	延長(km)
5(12.2)	55	江川	4.5
0(14.0)	56	瓜田川	5.0
3(6.6)	57	麗川	1.0

平面図 S=1:500


区域変更及び供用開始区間

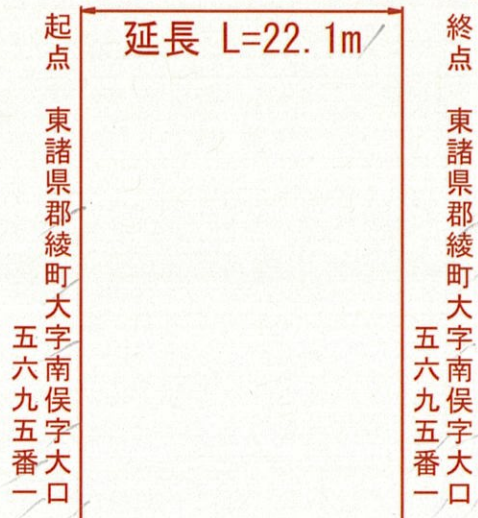

令和4年度 4道路災 第540-2号 県道宮崎須木線 道路災害復旧工事

復旧延長 L=17.0m 幅員 W=3.6~4.0m

現場吹付法砕工 A=89m2 ガードレール撤去 L=17.0m
ブロック積 A=42m2 ガードレール新設 L=16.0m
小口止工 N=1基 雑工(取付工) N=1式
アスファルト舗装 A=13m2

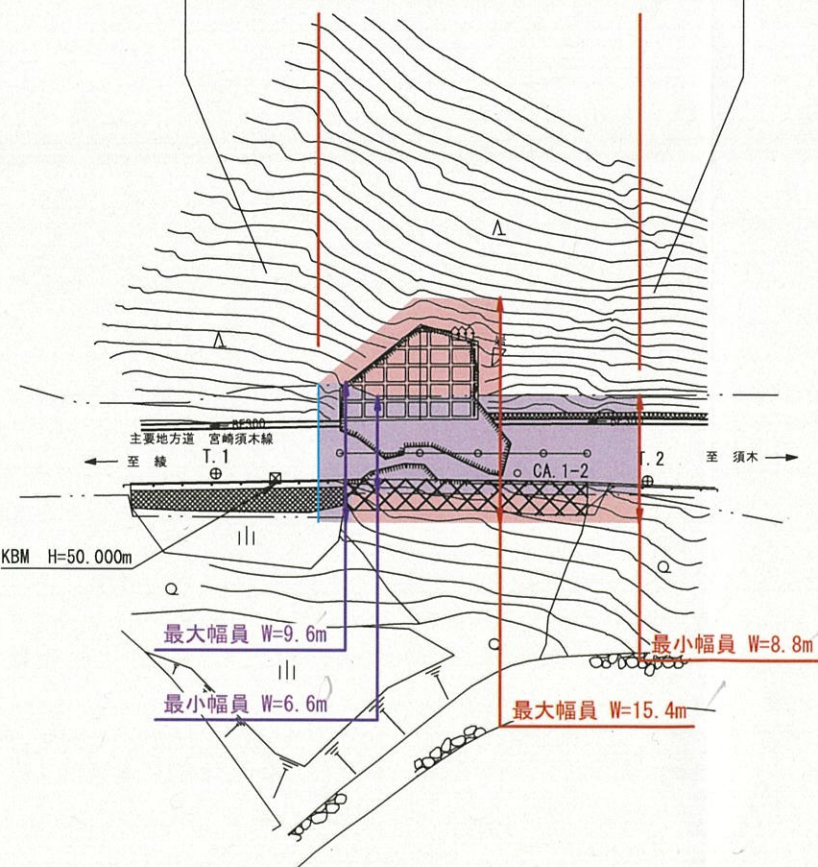

NO.0
NO.5.5
NO.9.5
NO.14
NO.17



基準点座標

点 名	X 座標	Y 座標
CA. 1-2	-107715.444	15978.045
CA. 1-3	-107682.520	15947.446
T. 1	-107724.913	15996.503
T. 2	-107710.875	15970.342

中心線座標

点 名	X 座標	Y 座標
NO. 0	-107722.246	15988.267
NO. 5.5	-107719.726	15983.378
NO. 9.5	-107717.894	15979.823
NO. 14	-107715.832	15975.822
NO. 17	-107714.458	15973.156
KBM	-107722.755	15993.016

o CA. 1-3

工事名	宮崎須木線(川中地区)キャンプ場		
図面名	平 面 図		
作成年月日	令和 年 月		
縮尺	1:500	図面番号	/
会社名			
事業者名	宮崎県高岡土木事務所		