


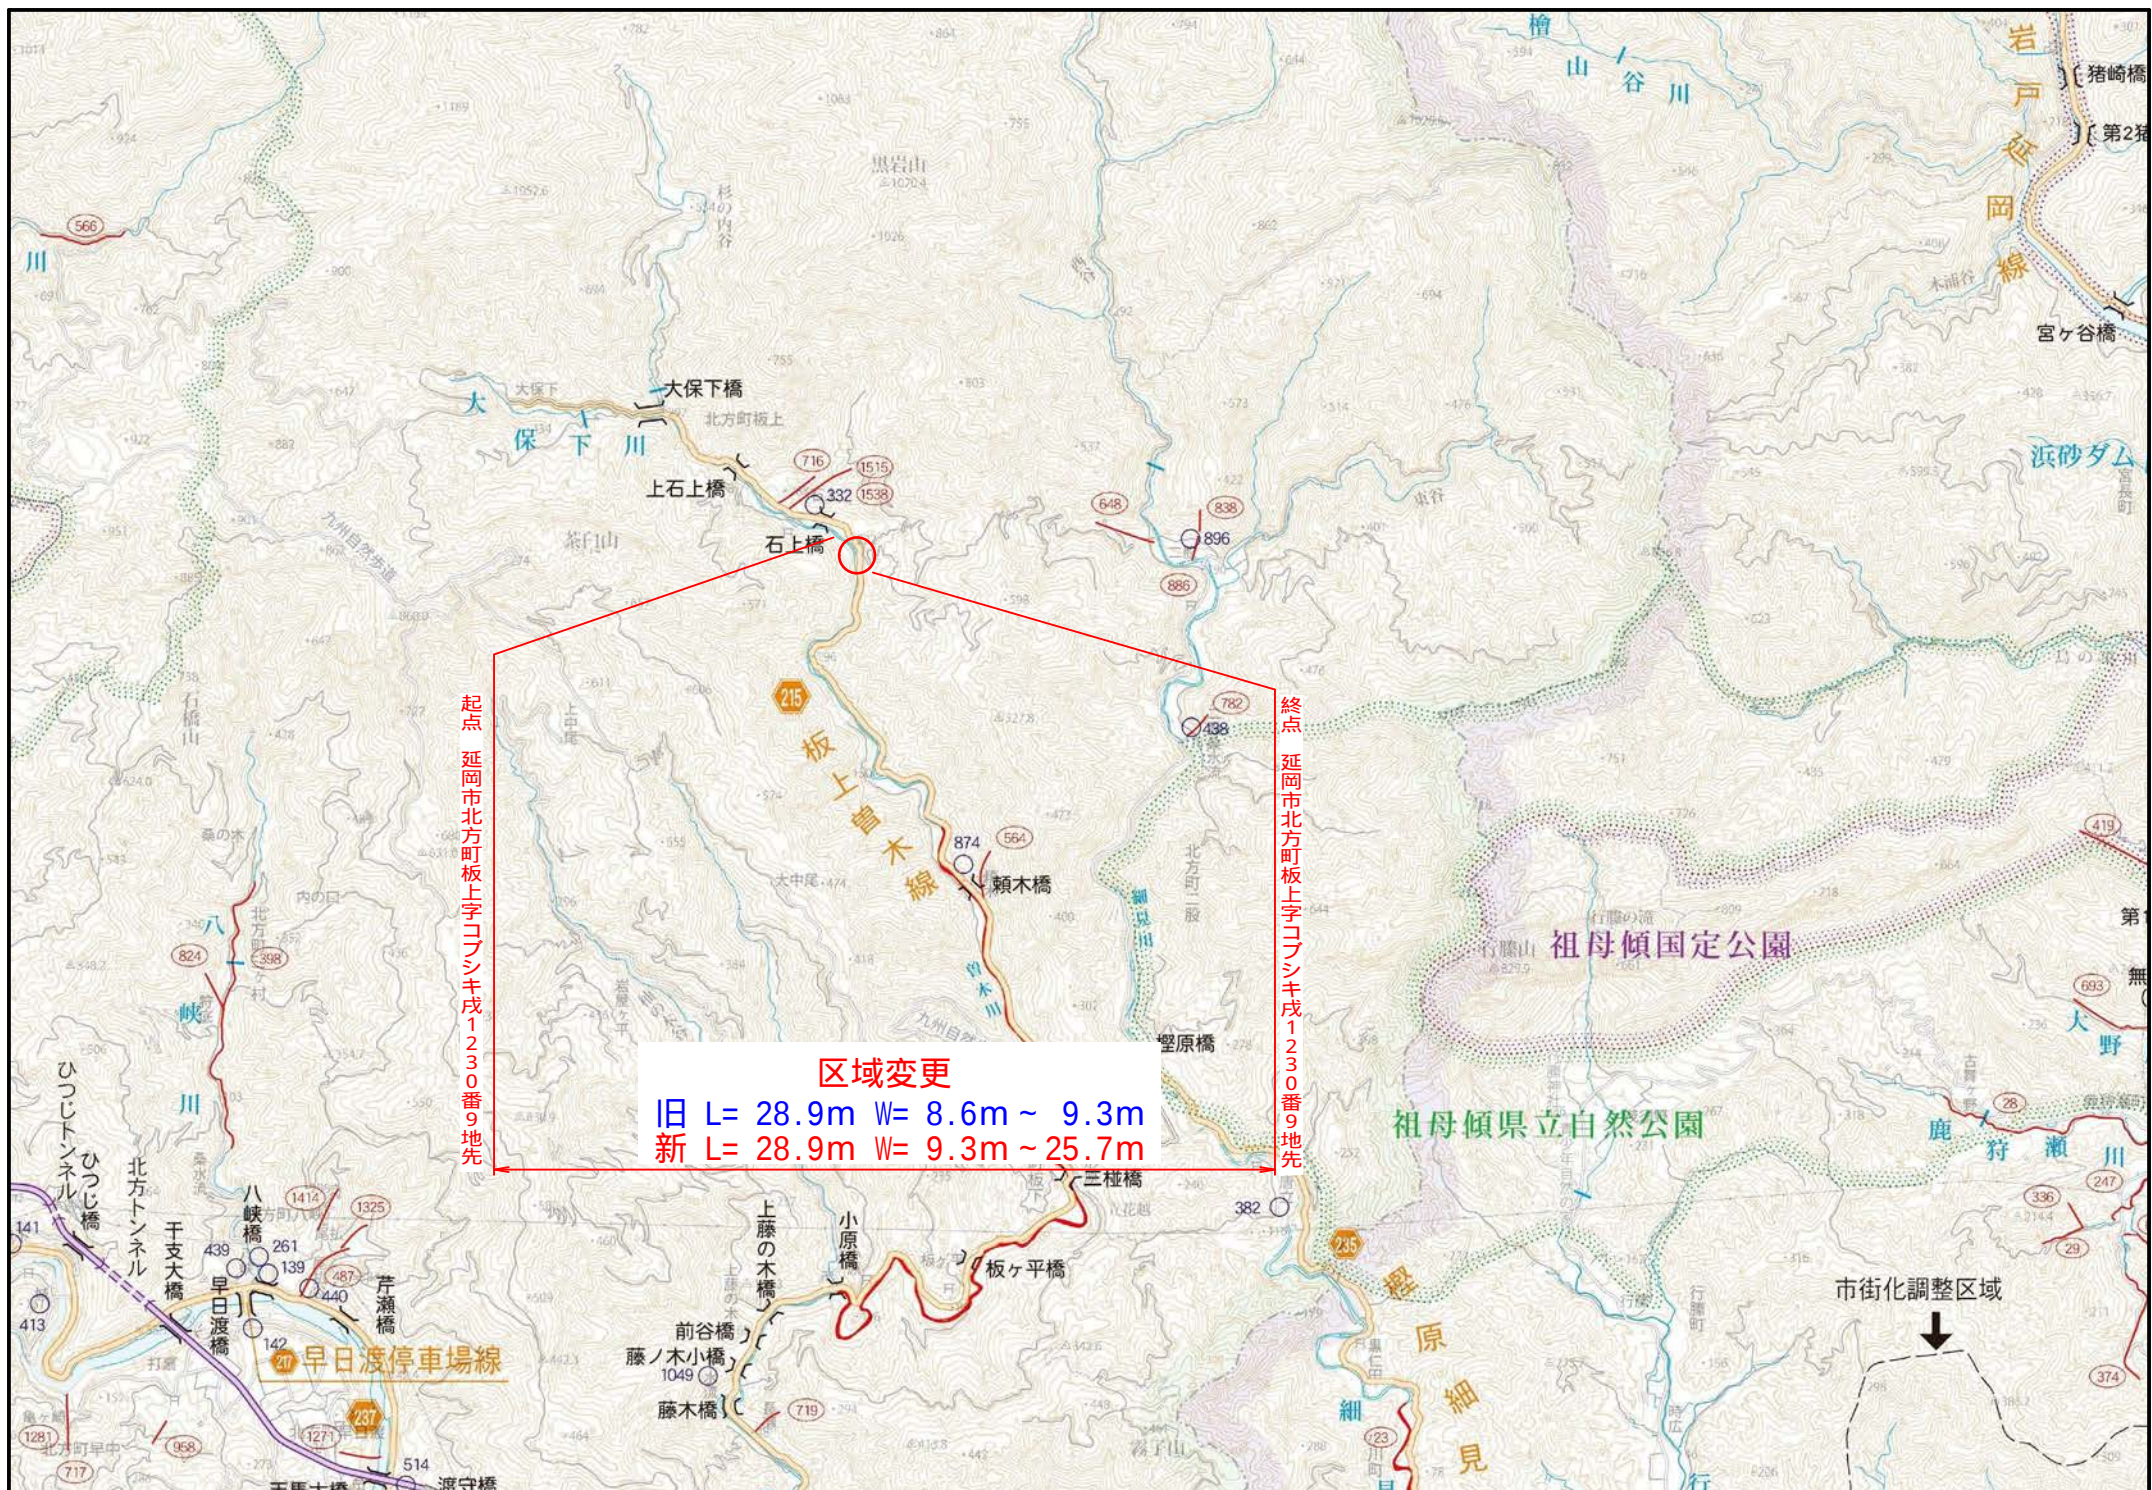

起点 延岡市北方町板上字コノシキ戊1230番9地先

終点 延岡市北方町板上字コノシキ戊1230番9地先

区域変更
旧 L= 28.9m W= 8.6m ~ 9.3m
新 L= 28.9m W= 9.3m ~ 25.7m

市街化調整区域


平面図 縮尺：1/500

延岡市北方町板上字コブシキ



起点 延岡市北方町板上字コブシキ戌1230番9地先

終点 延岡市北方町板上字コブシキ戌1230番9地先

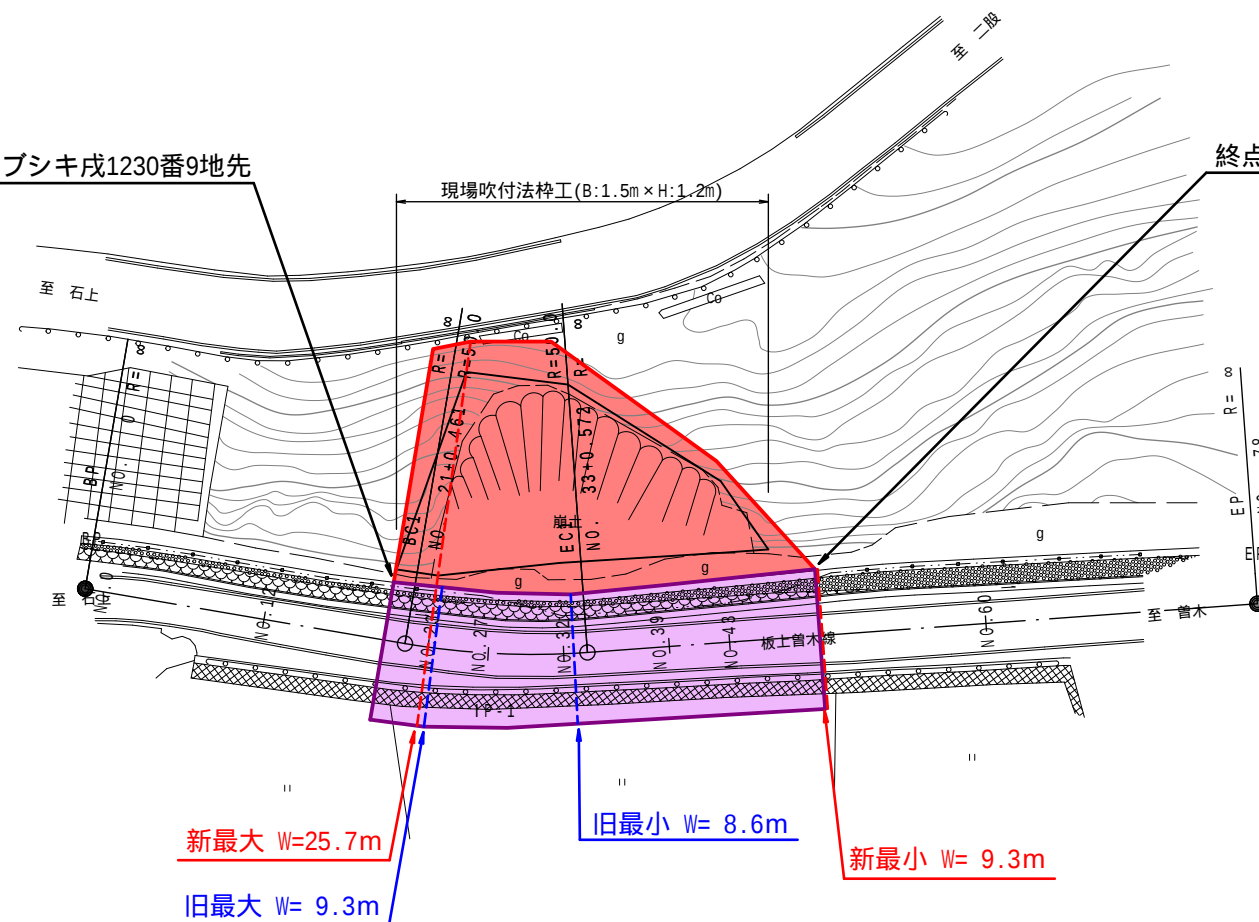

新最大 W=25.7m

旧最大 W= 9.3m

旧最小 W= 8.6m

新最小 W= 9.3m

旧	W = 8.6m ~ 9.3m	L = 28.9m
新	W = 9.3m ~ 25.7m	L = 28.9m

台帳番号 14

工事名	一般県道 板上管木線		
図面名	平面図		
作成年月日	令和 4年 11月		
縮尺	図示	図面番号	
会社名			
事業者名	宮崎県延岡土木事務所		