


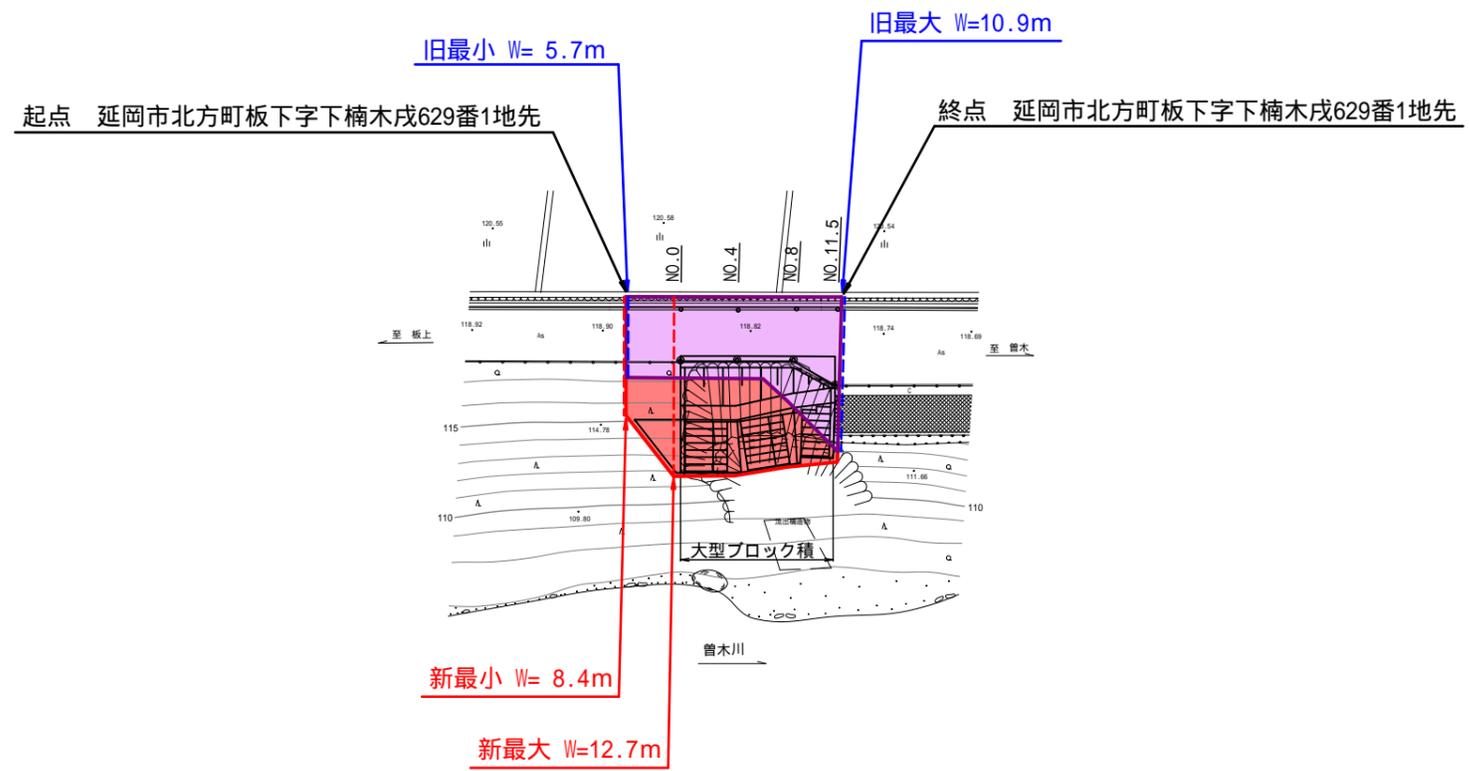

# 平面図 S=1:500



旧	W = 5.7m ~ 10.9m	L = 15.2m
新	W = 8.4m ~ 12.7m	L = 15.2m

台帳番号 34

工事名	一般県道 板上曾木線		
図面名	平面図		
作成年月日	令和 4年 11月		
縮尺	図示	図面番号	
会社名			
事業者名	宮崎県延岡土木事務所		