

供用開始  
旧 L = 19.2m W = 7.3m ~ 8.1m  
新 L = 19.2m W = 7.3m ~ 9.2m

起点 延岡市北方町板下字頼木成714番52地先

終点 延岡市北方町板下字頼木成714番54地先

板上畷木線

祖母傾国定公園  
祖母傾県立自然公園

市街化調整区域


Y=50400

X=41400

# 平面図 S=1:500



点名	X座標	Y座標
IN.1	-41336.946	50379.774
IN.2	-41360.559	50398.547
T.1	-41343.513	50380.441
T.2	-41366.603	50398.322
B.1	-41369.429	50377.200

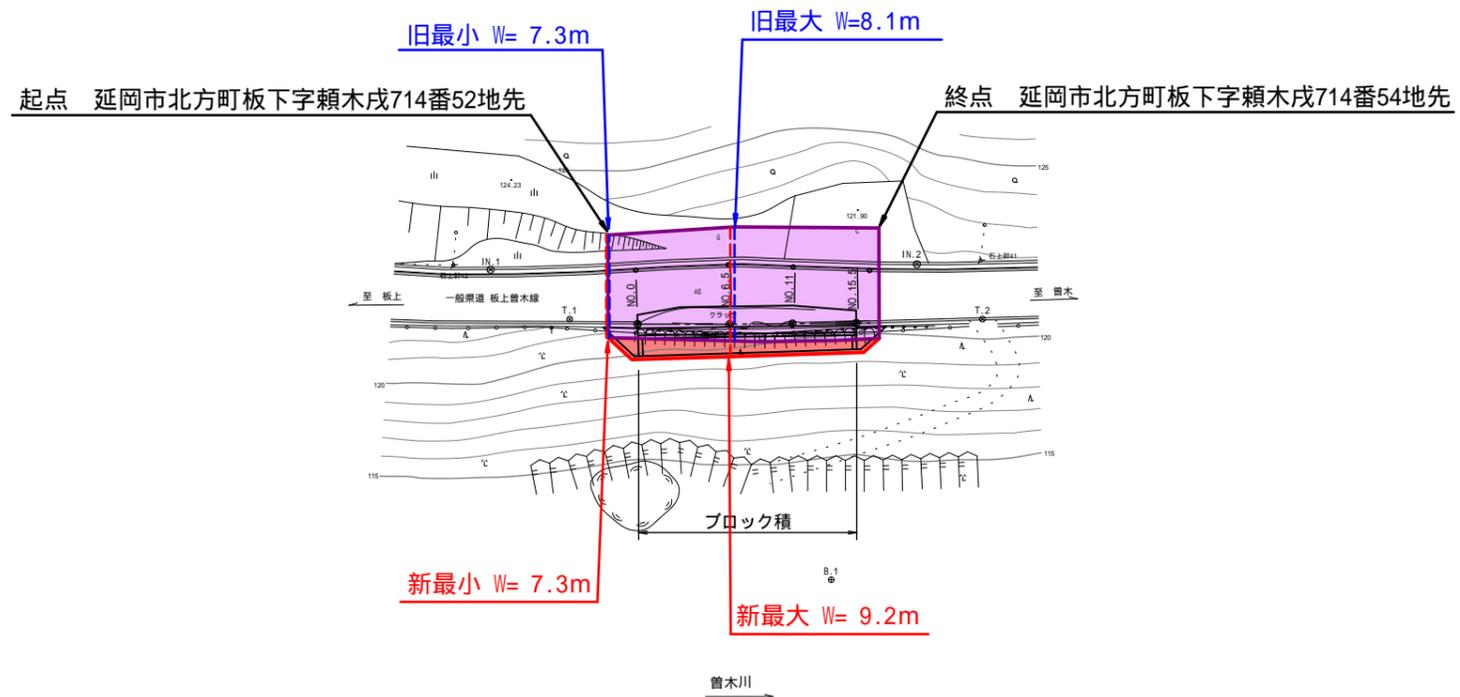

旧	W = 7.3 m ~ 8.1 m	L = 19.2 m
新	W = 7.3 m ~ 9.2 m	L = 19.2 m

台帳番号 32

工事名	一般県道 板上曾木線		
図面名	平面図		
作成年月日	令和 4年 11月		
縮尺	図示	図面番号	
会社名			
事業者名	宮崎県延岡土木事務所		

Y=50400

X=41400