



# 位置図

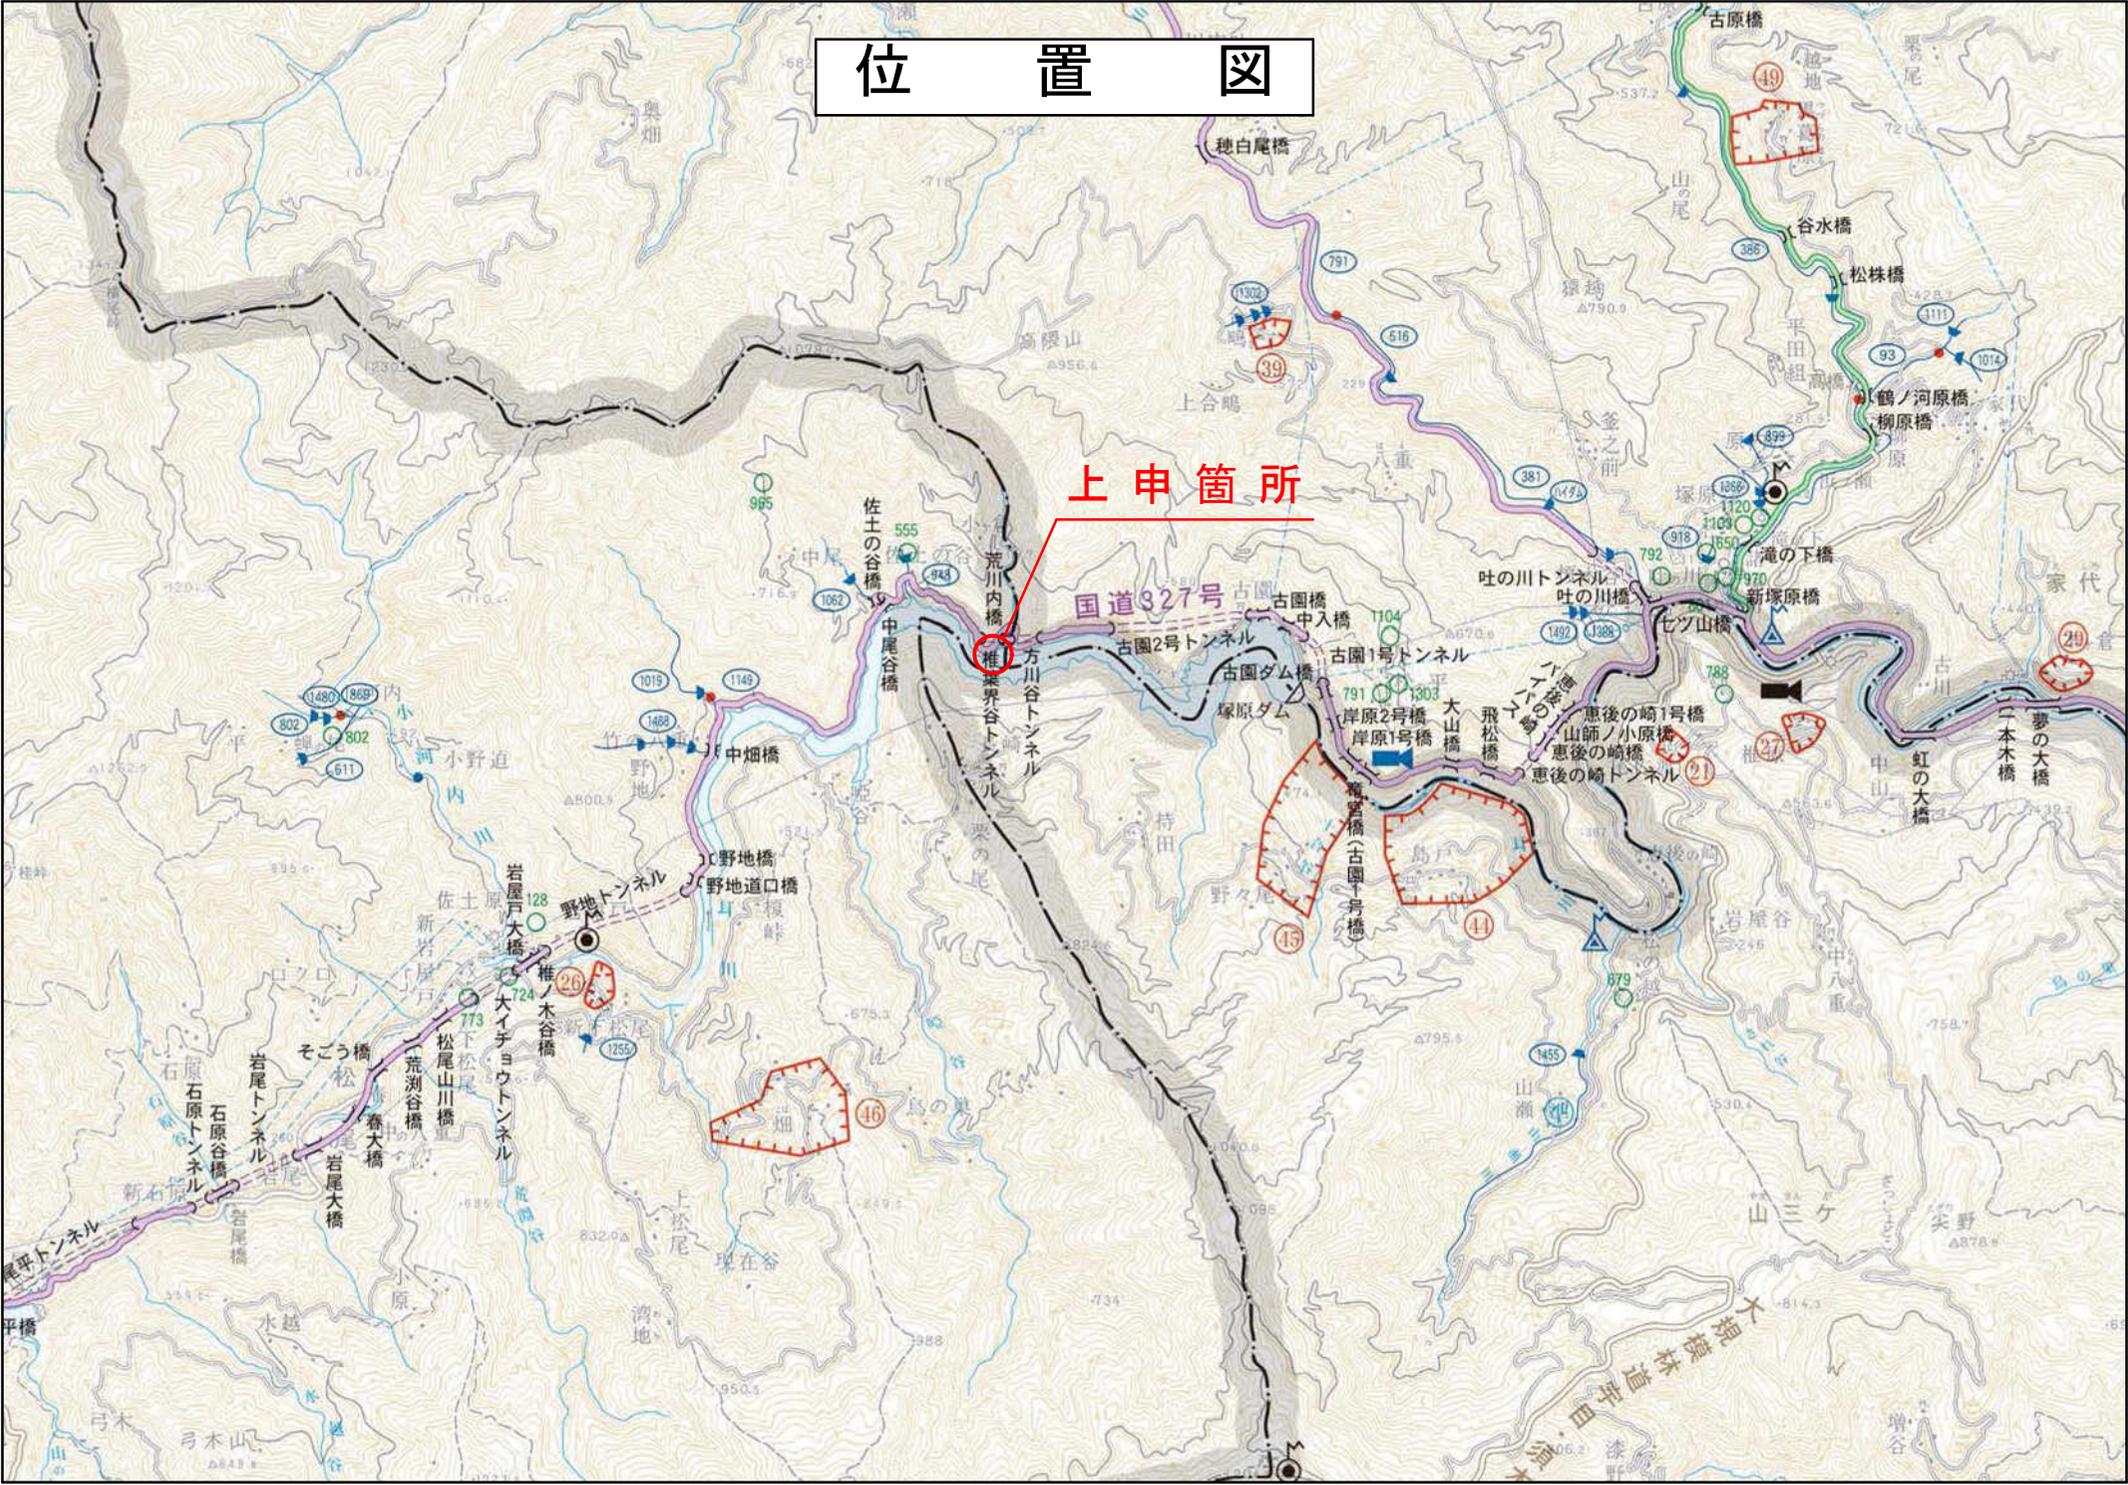

平面図 S=1:500  
東臼杵郡椎葉村大字松尾字小ヶ倉



終点 東臼杵郡椎葉村大字松尾字小ヶ倉975番2地先

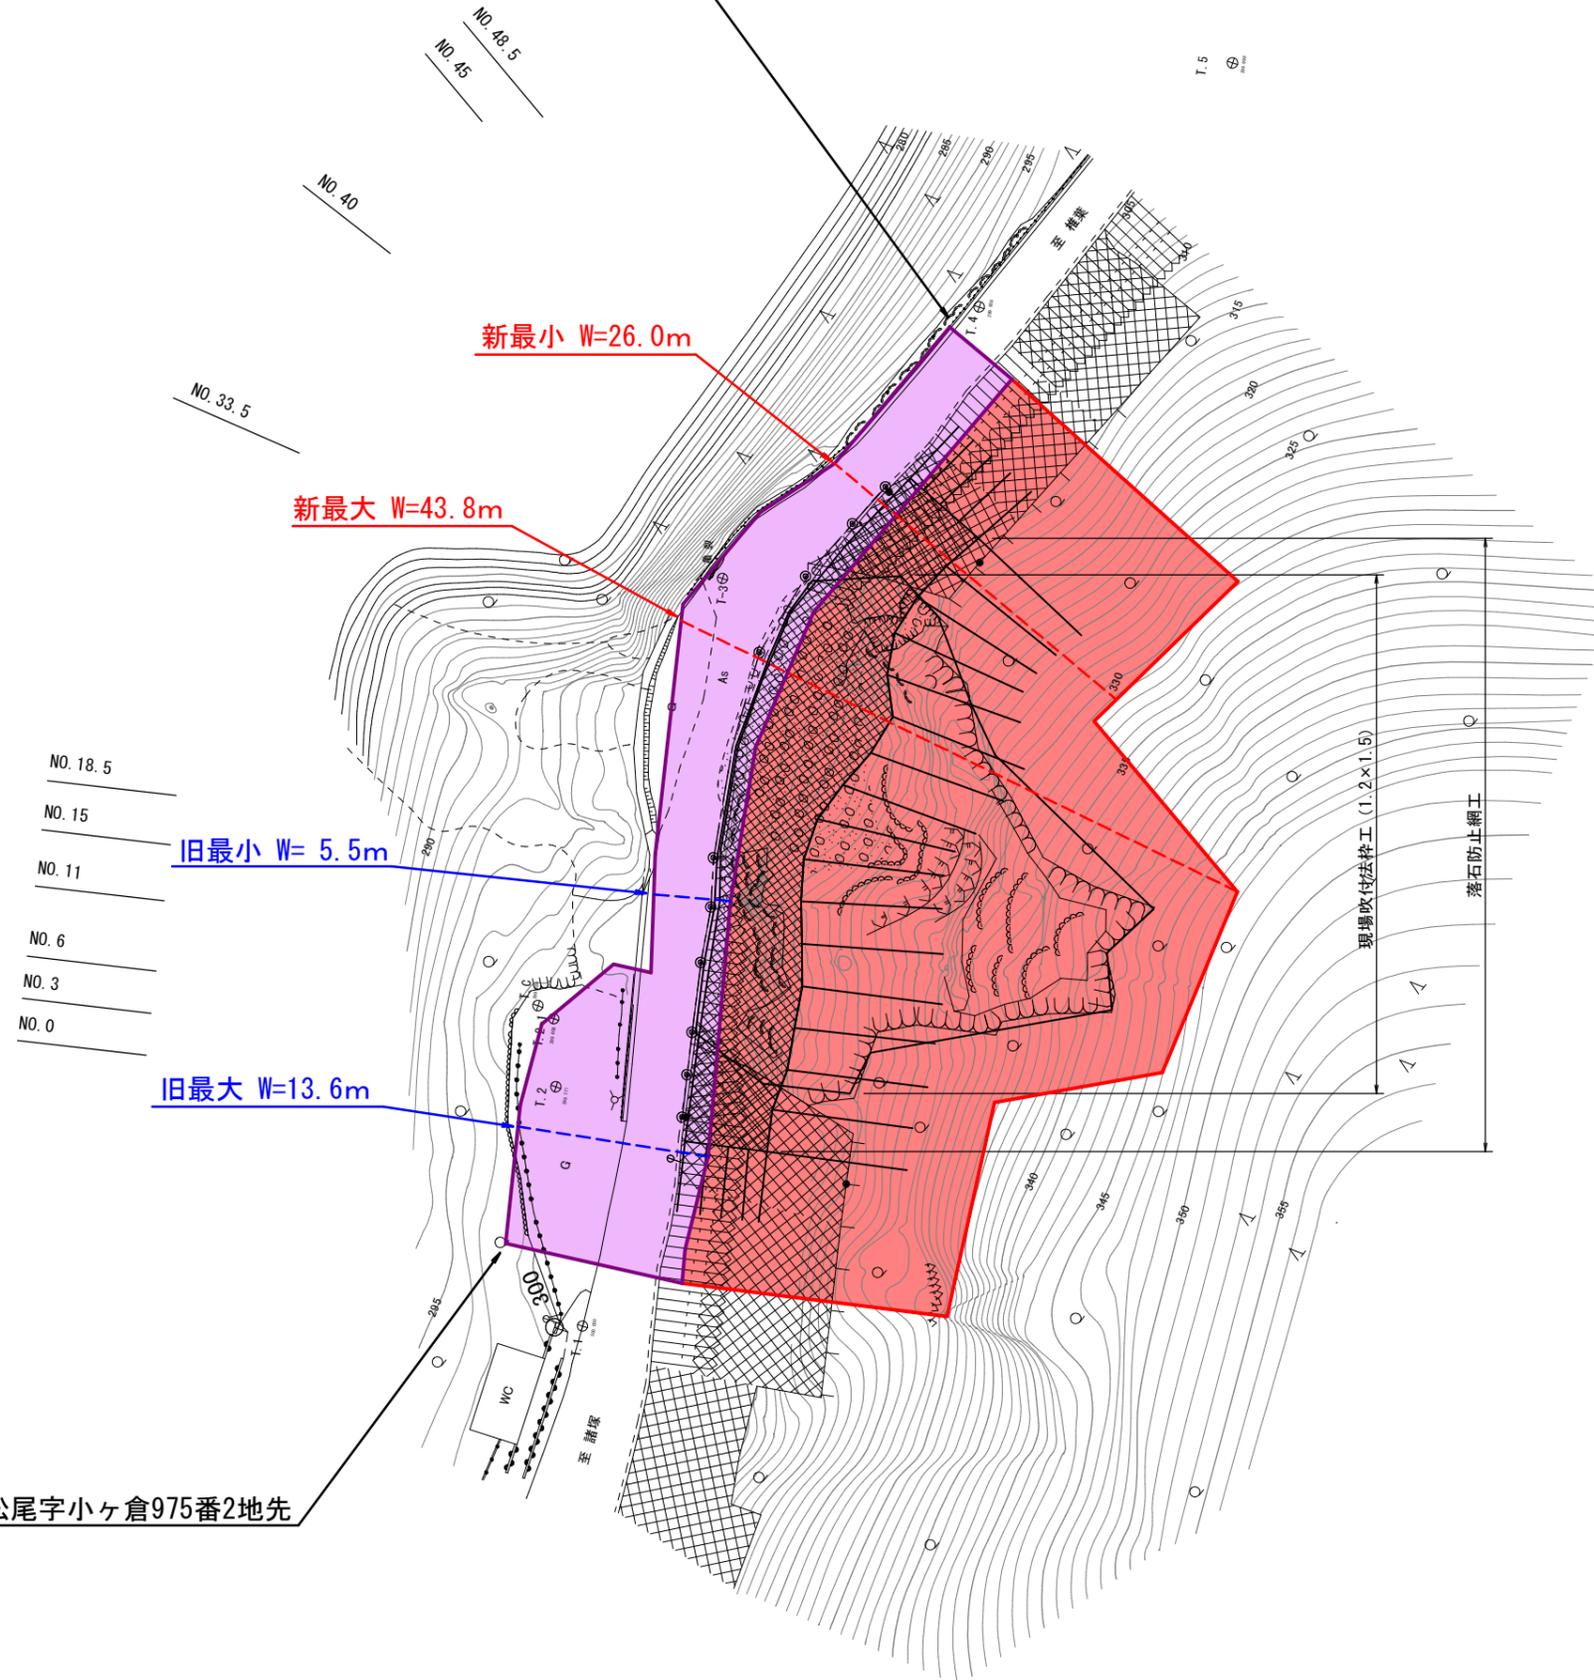

起点 東臼杵郡椎葉村大字松尾字小ヶ倉975番2地先

旧	W = 5.5m ~ 13.6m	L = 72.3m
新	W = 26.0m ~ 43.8m	L = 72.3m

台帳番号 旧291・292

工事名	国道327号 小ヶ倉工区		
図面名	平面図		
作成年月	令和 6年 5月		
縮尺	図上記載	図面番号	1 / 1
会社名	株式会社 山新コンサルタント		
事業者名	宮崎県日向土木事務所 椎葉駐在所		