


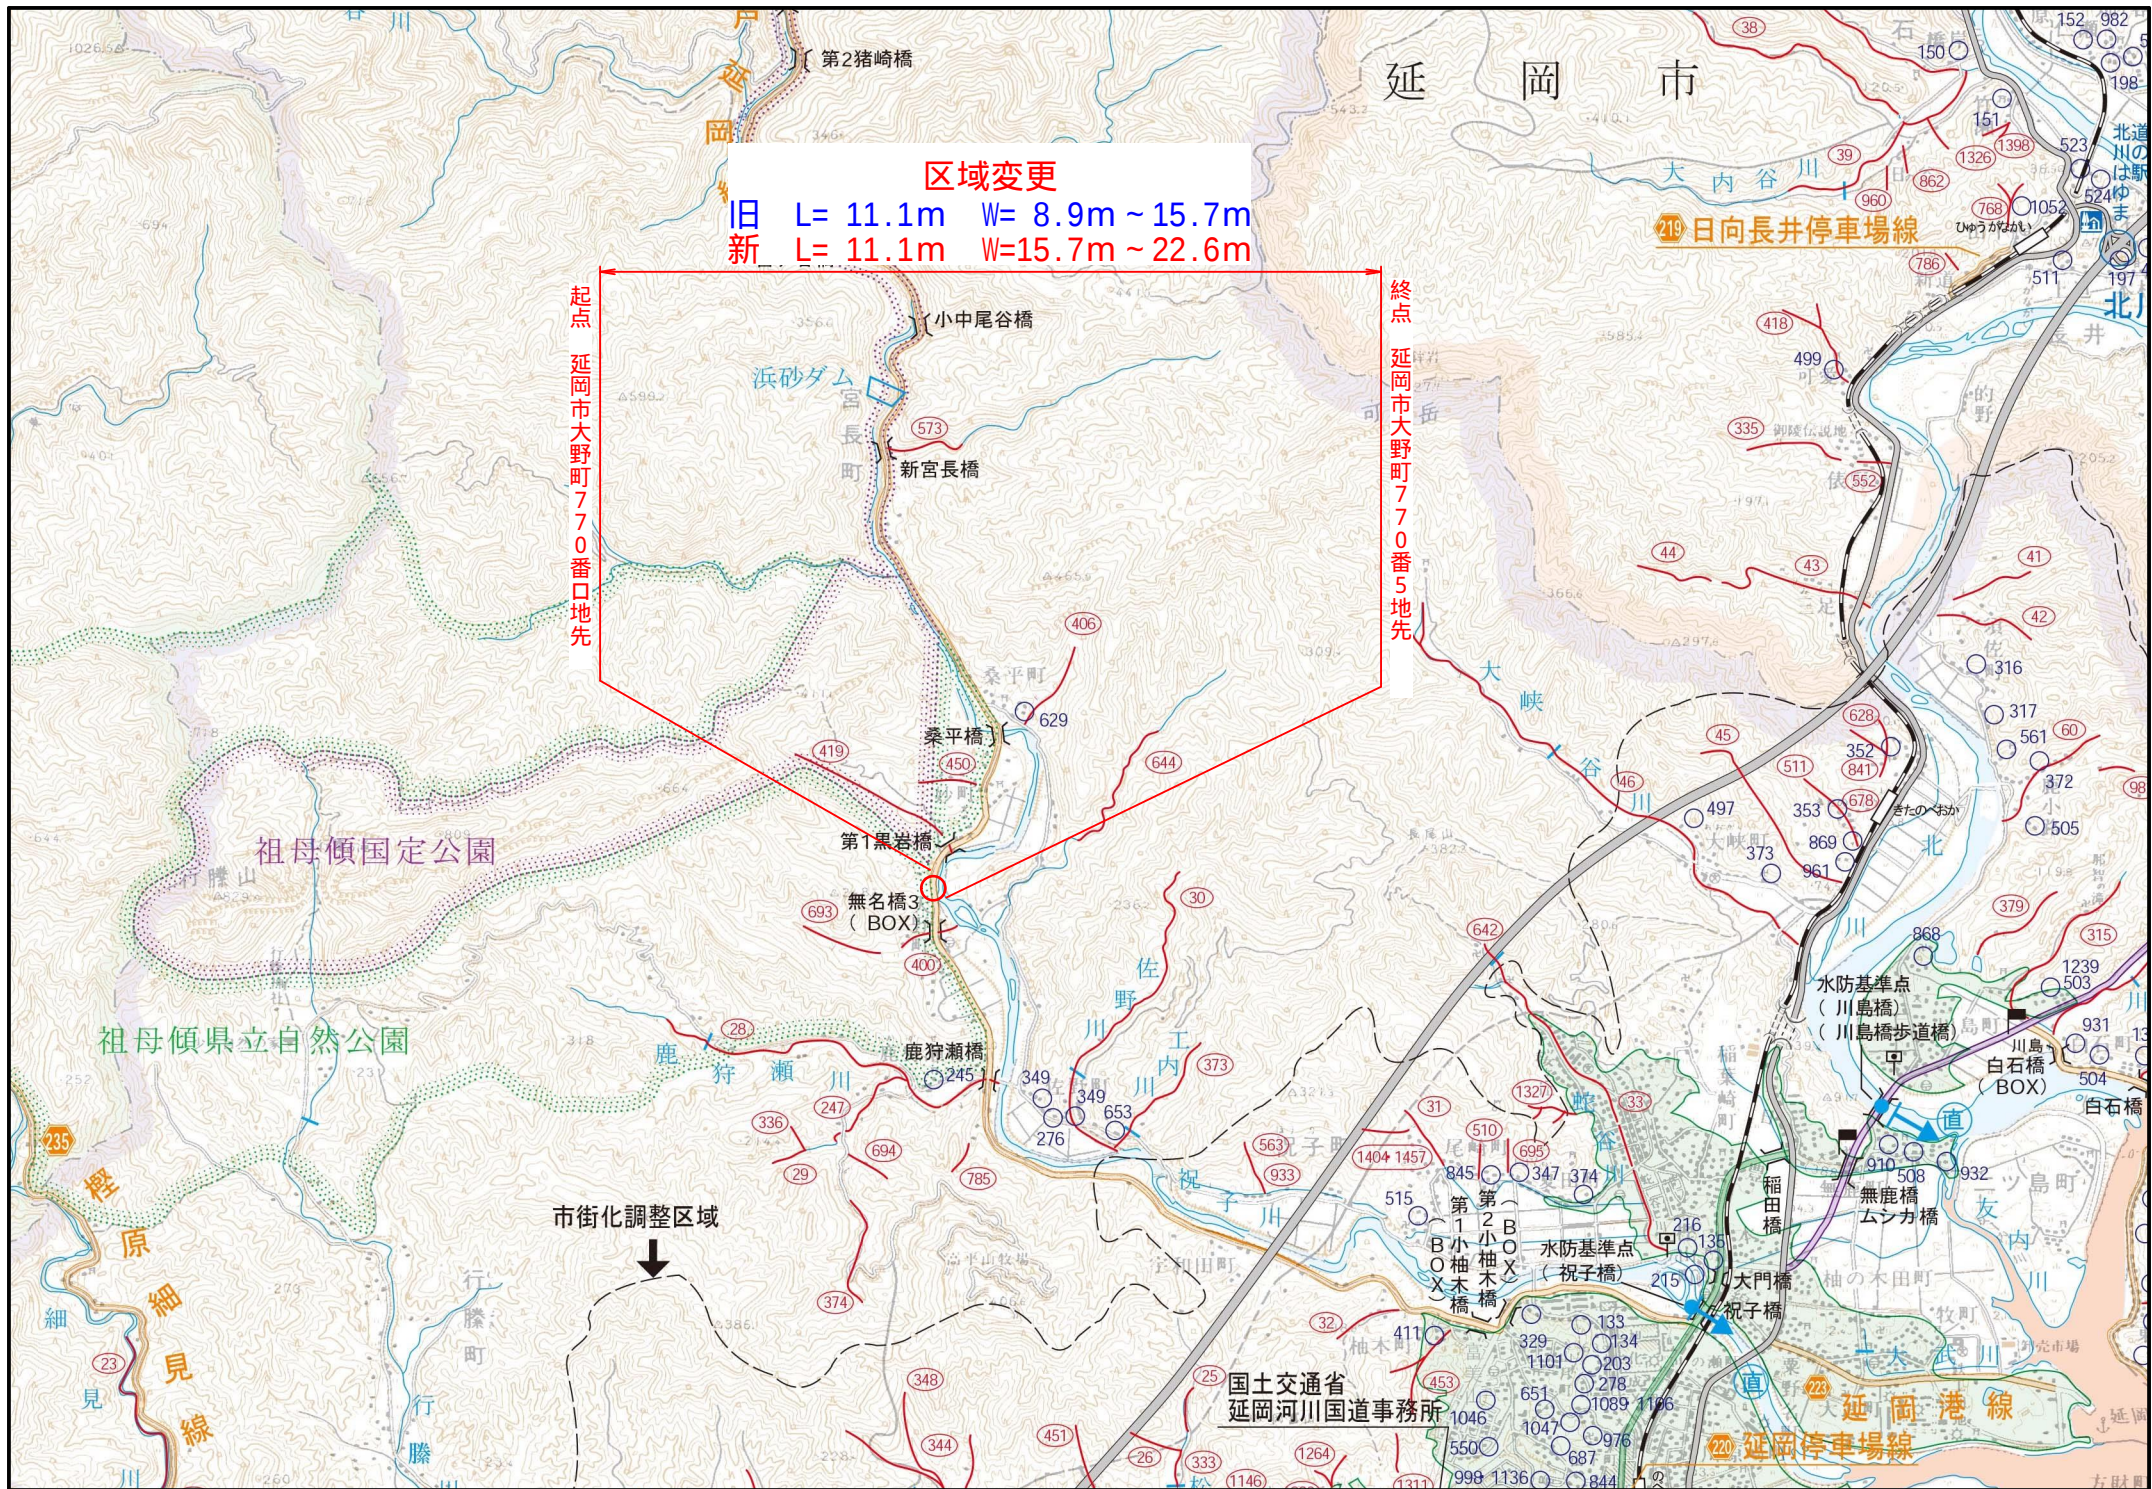

区域変更

旧 L= 11.1m W= 8.9m ~ 15.7m

新 L= 11.1m W= 15.7m ~ 22.6m

起点 延岡市大野町770番口地先

終点 延岡市大野町770番5地先

祖母傾国定公園

祖母傾県立自然公園


市街化調整区域

国土交通省
延岡河川国道事務所

219 日向長井停車場線

延岡港線

220 延岡停車場線

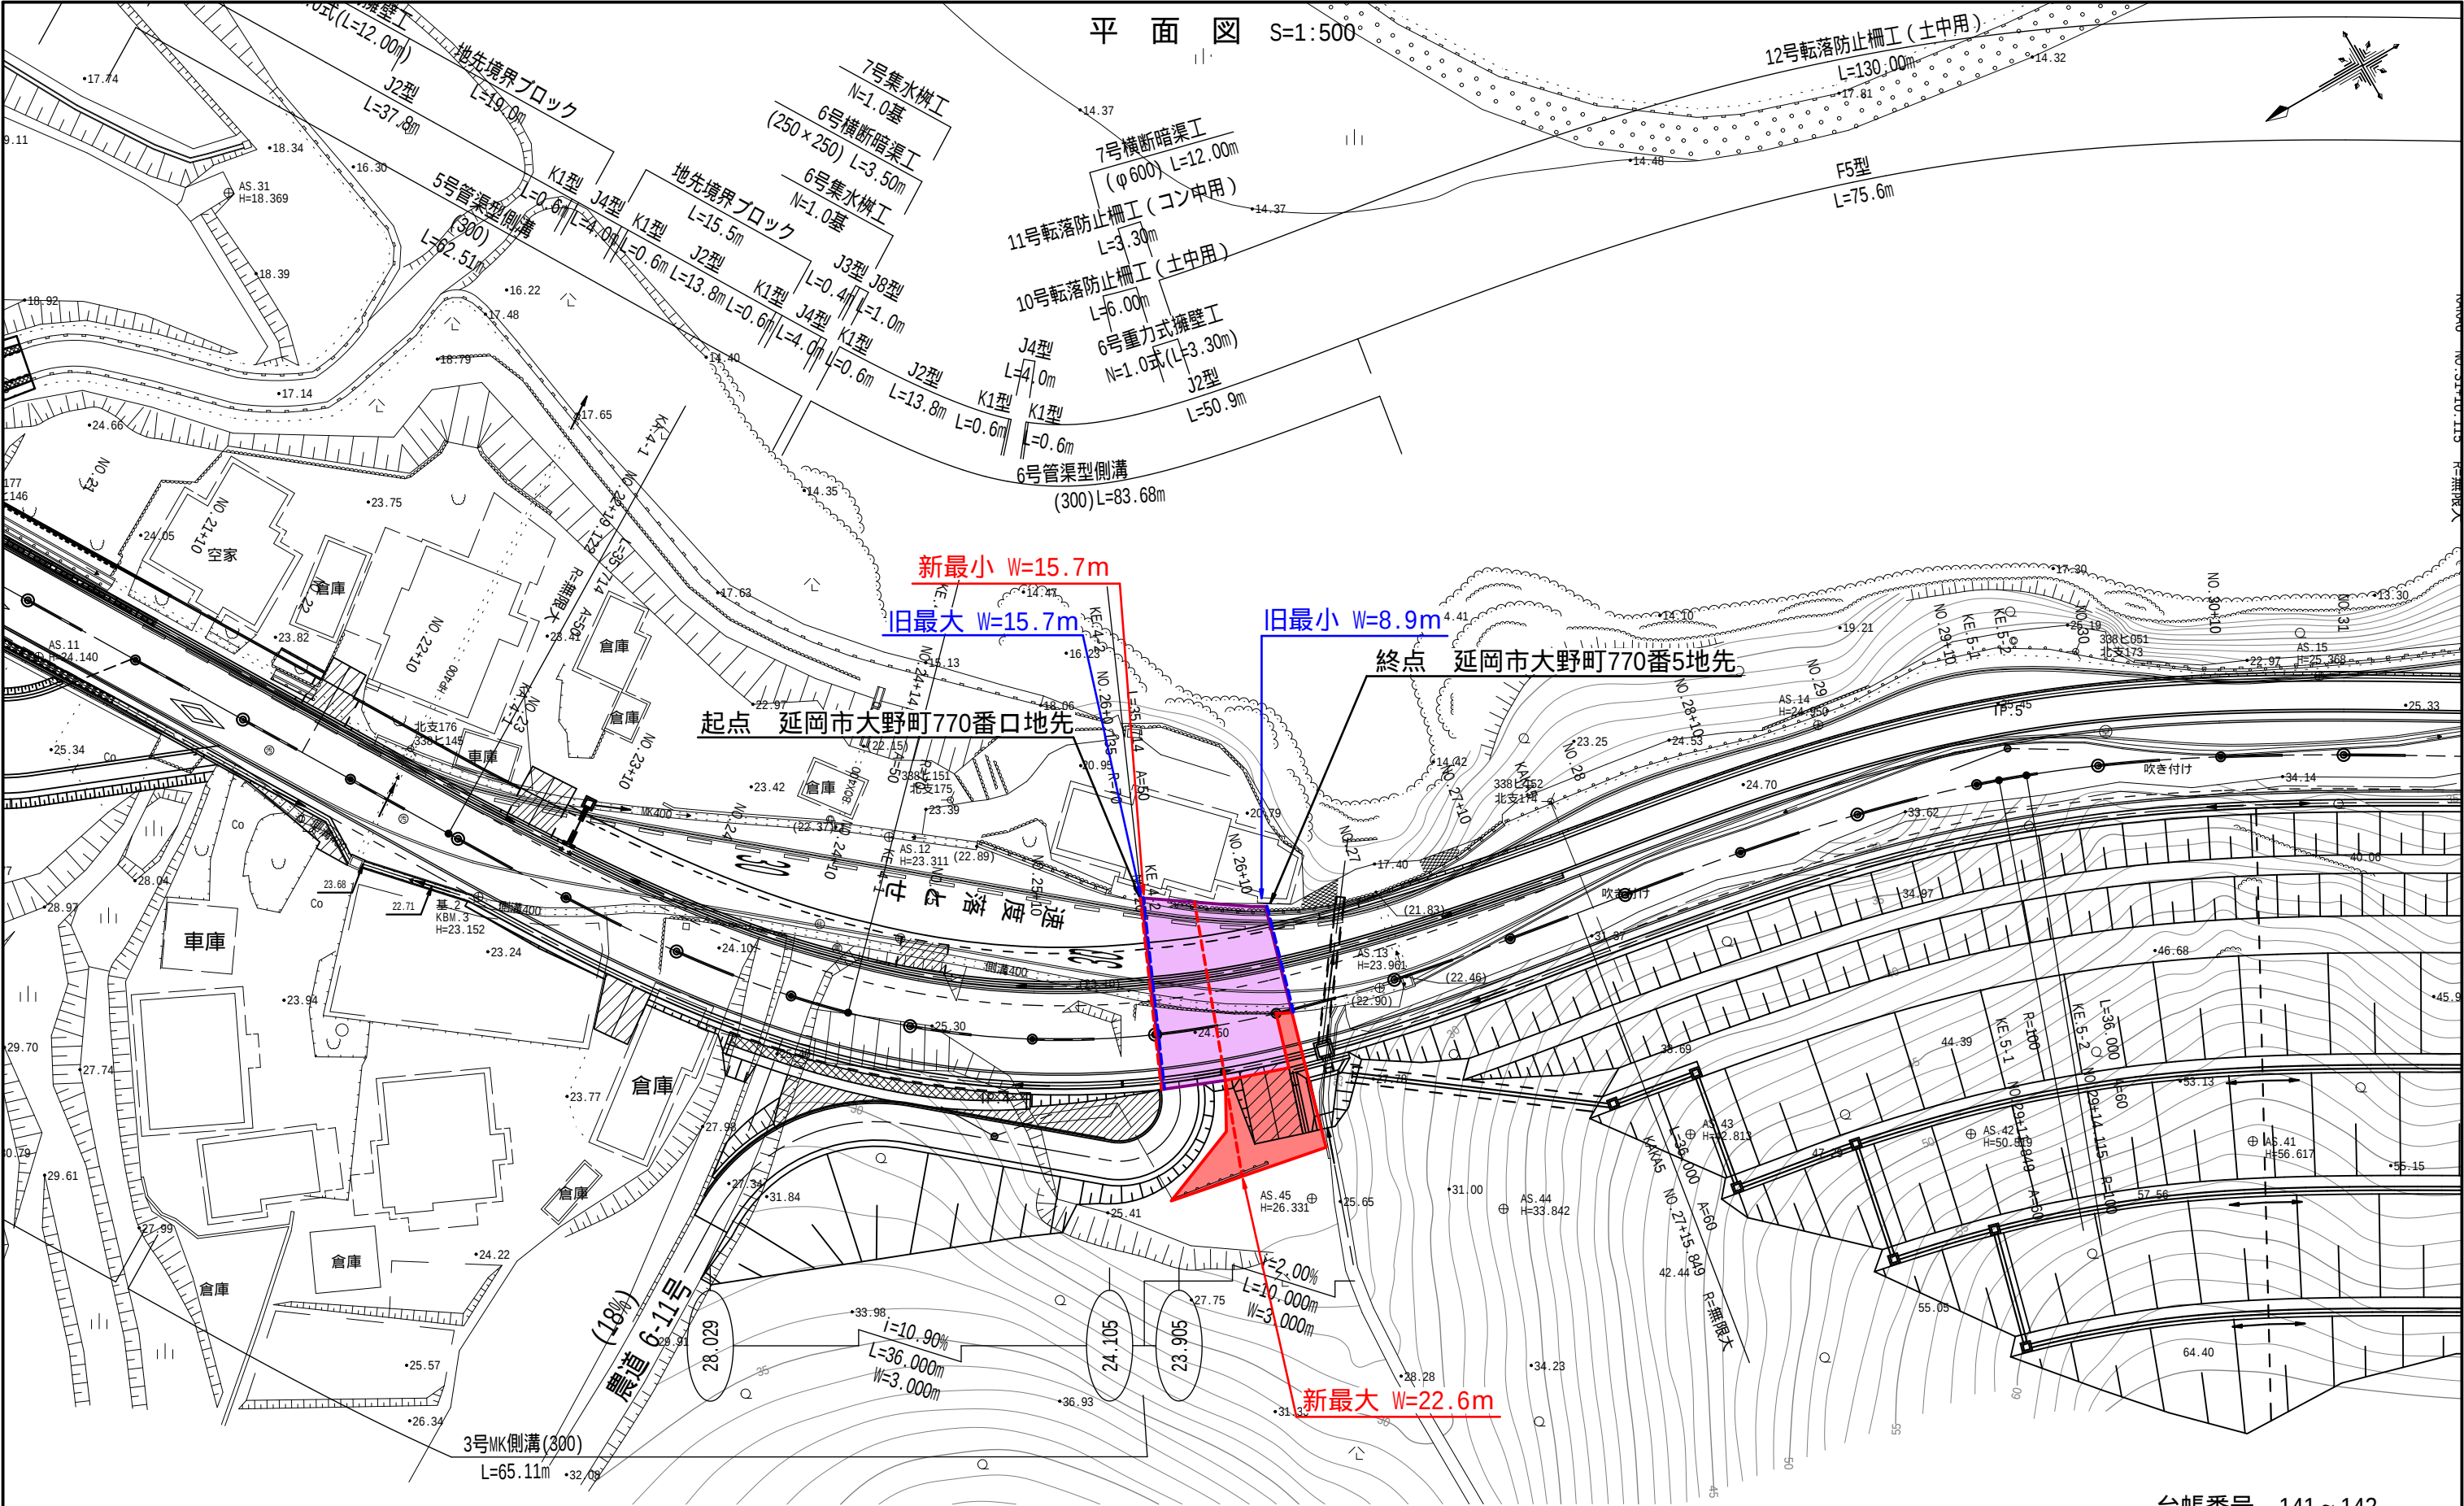

平面図 S=1:500

新最小 W=15.7m
旧最大 W=15.7m
旧最小 W=8.9m
起点 延岡市大野町770番口地先
終点 延岡市大野町770番5地先

新最大 W=22.6m

旧	W = 8.9 m ~ 15.7 m	L = 11.1 m
新	W = 15.7 m ~ 22.6 m	L = 11.1 m

台帳番号 141 ~ 142			
工事名	岩戸延岡線 黒岩工区		
図面名	平面図		
作成年月日	平成 年 月 日		
縮尺	表示	図面番号	/
会社名			
事業者名	宮崎県延岡土木事務所		