



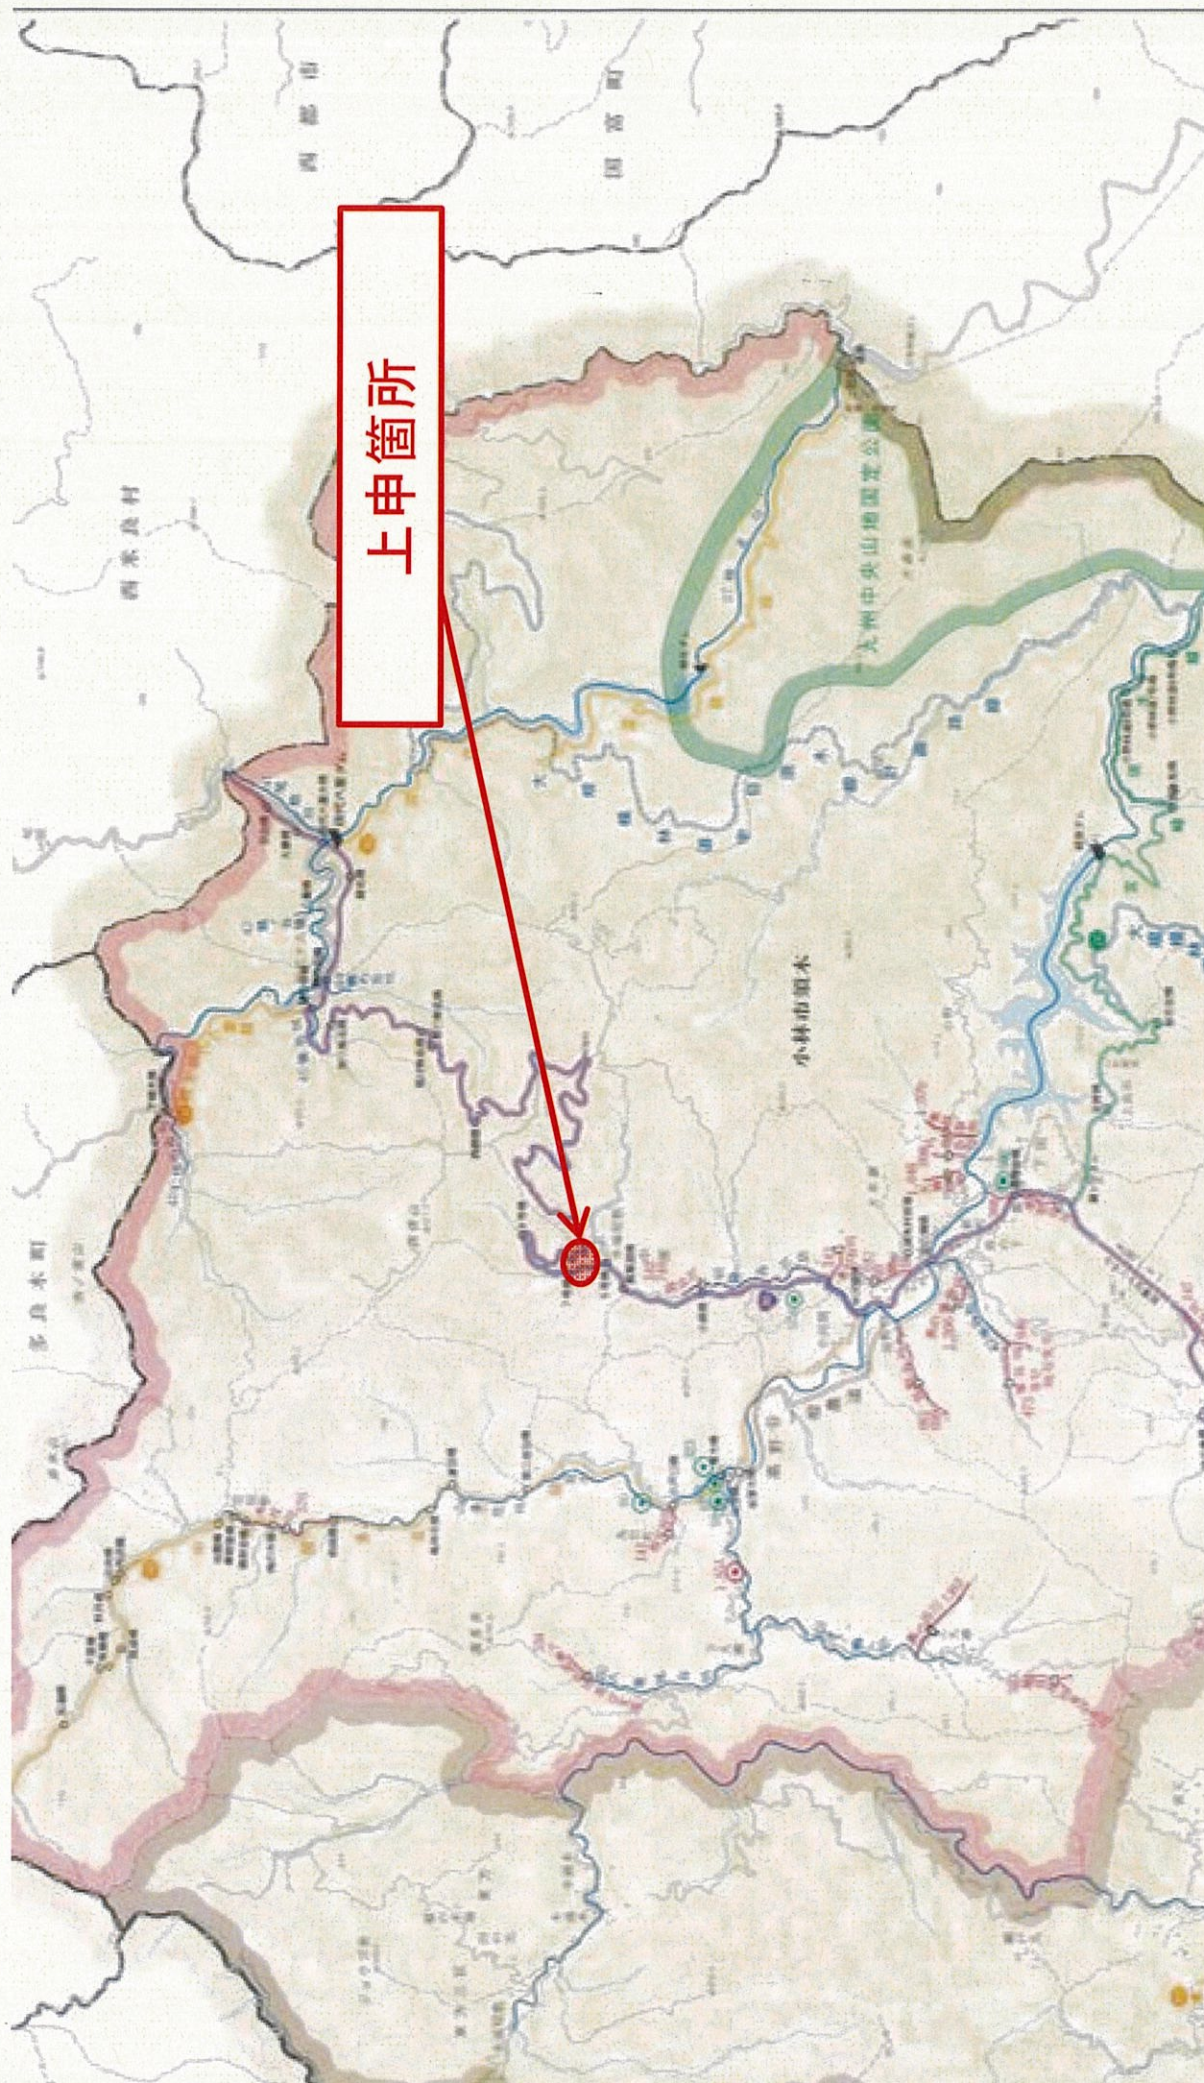

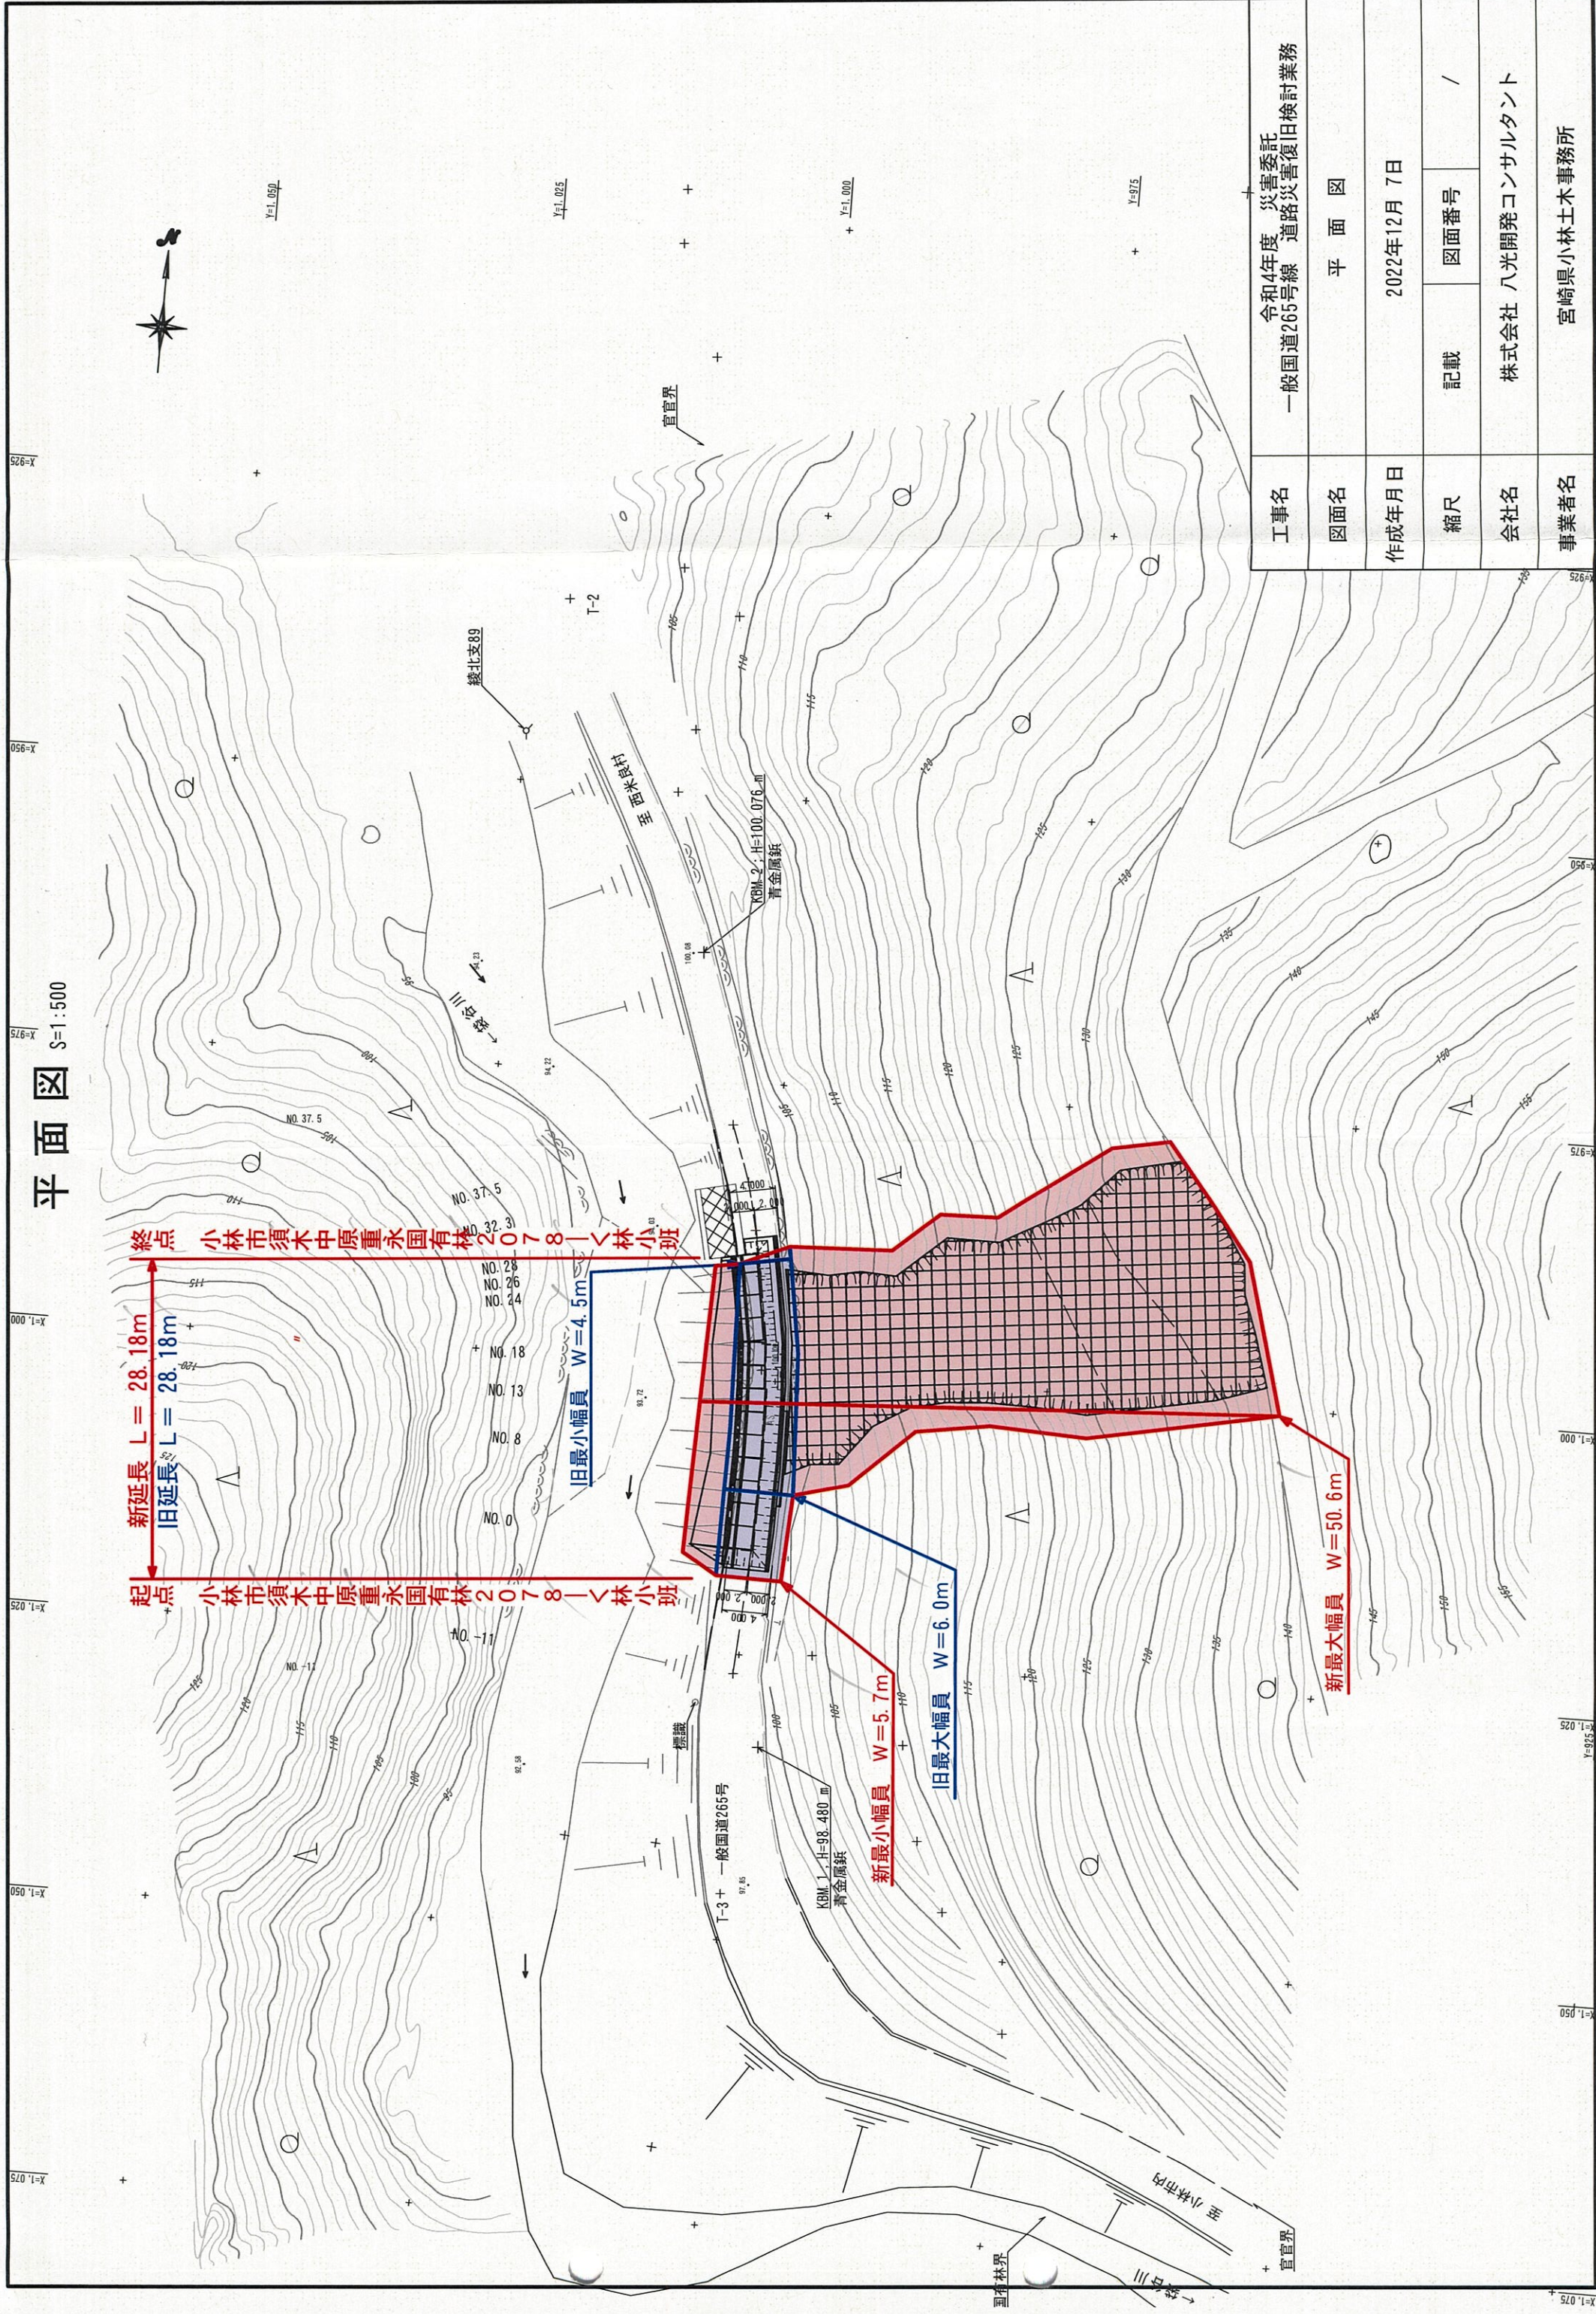

工事名	令和4年度 災害委託 一般国道265号線 道路災害復旧検討業務		
図面名	平面図		
作成年月日	2022年12月 7日		
縮尺	記載	図面番号	/
会社名	株式会社 八光開発コンサルタンツ		
事業者名	宮崎県小林土木事務所		