




平面図 S=1:500
(延岡市北方町川水流字桑水流)

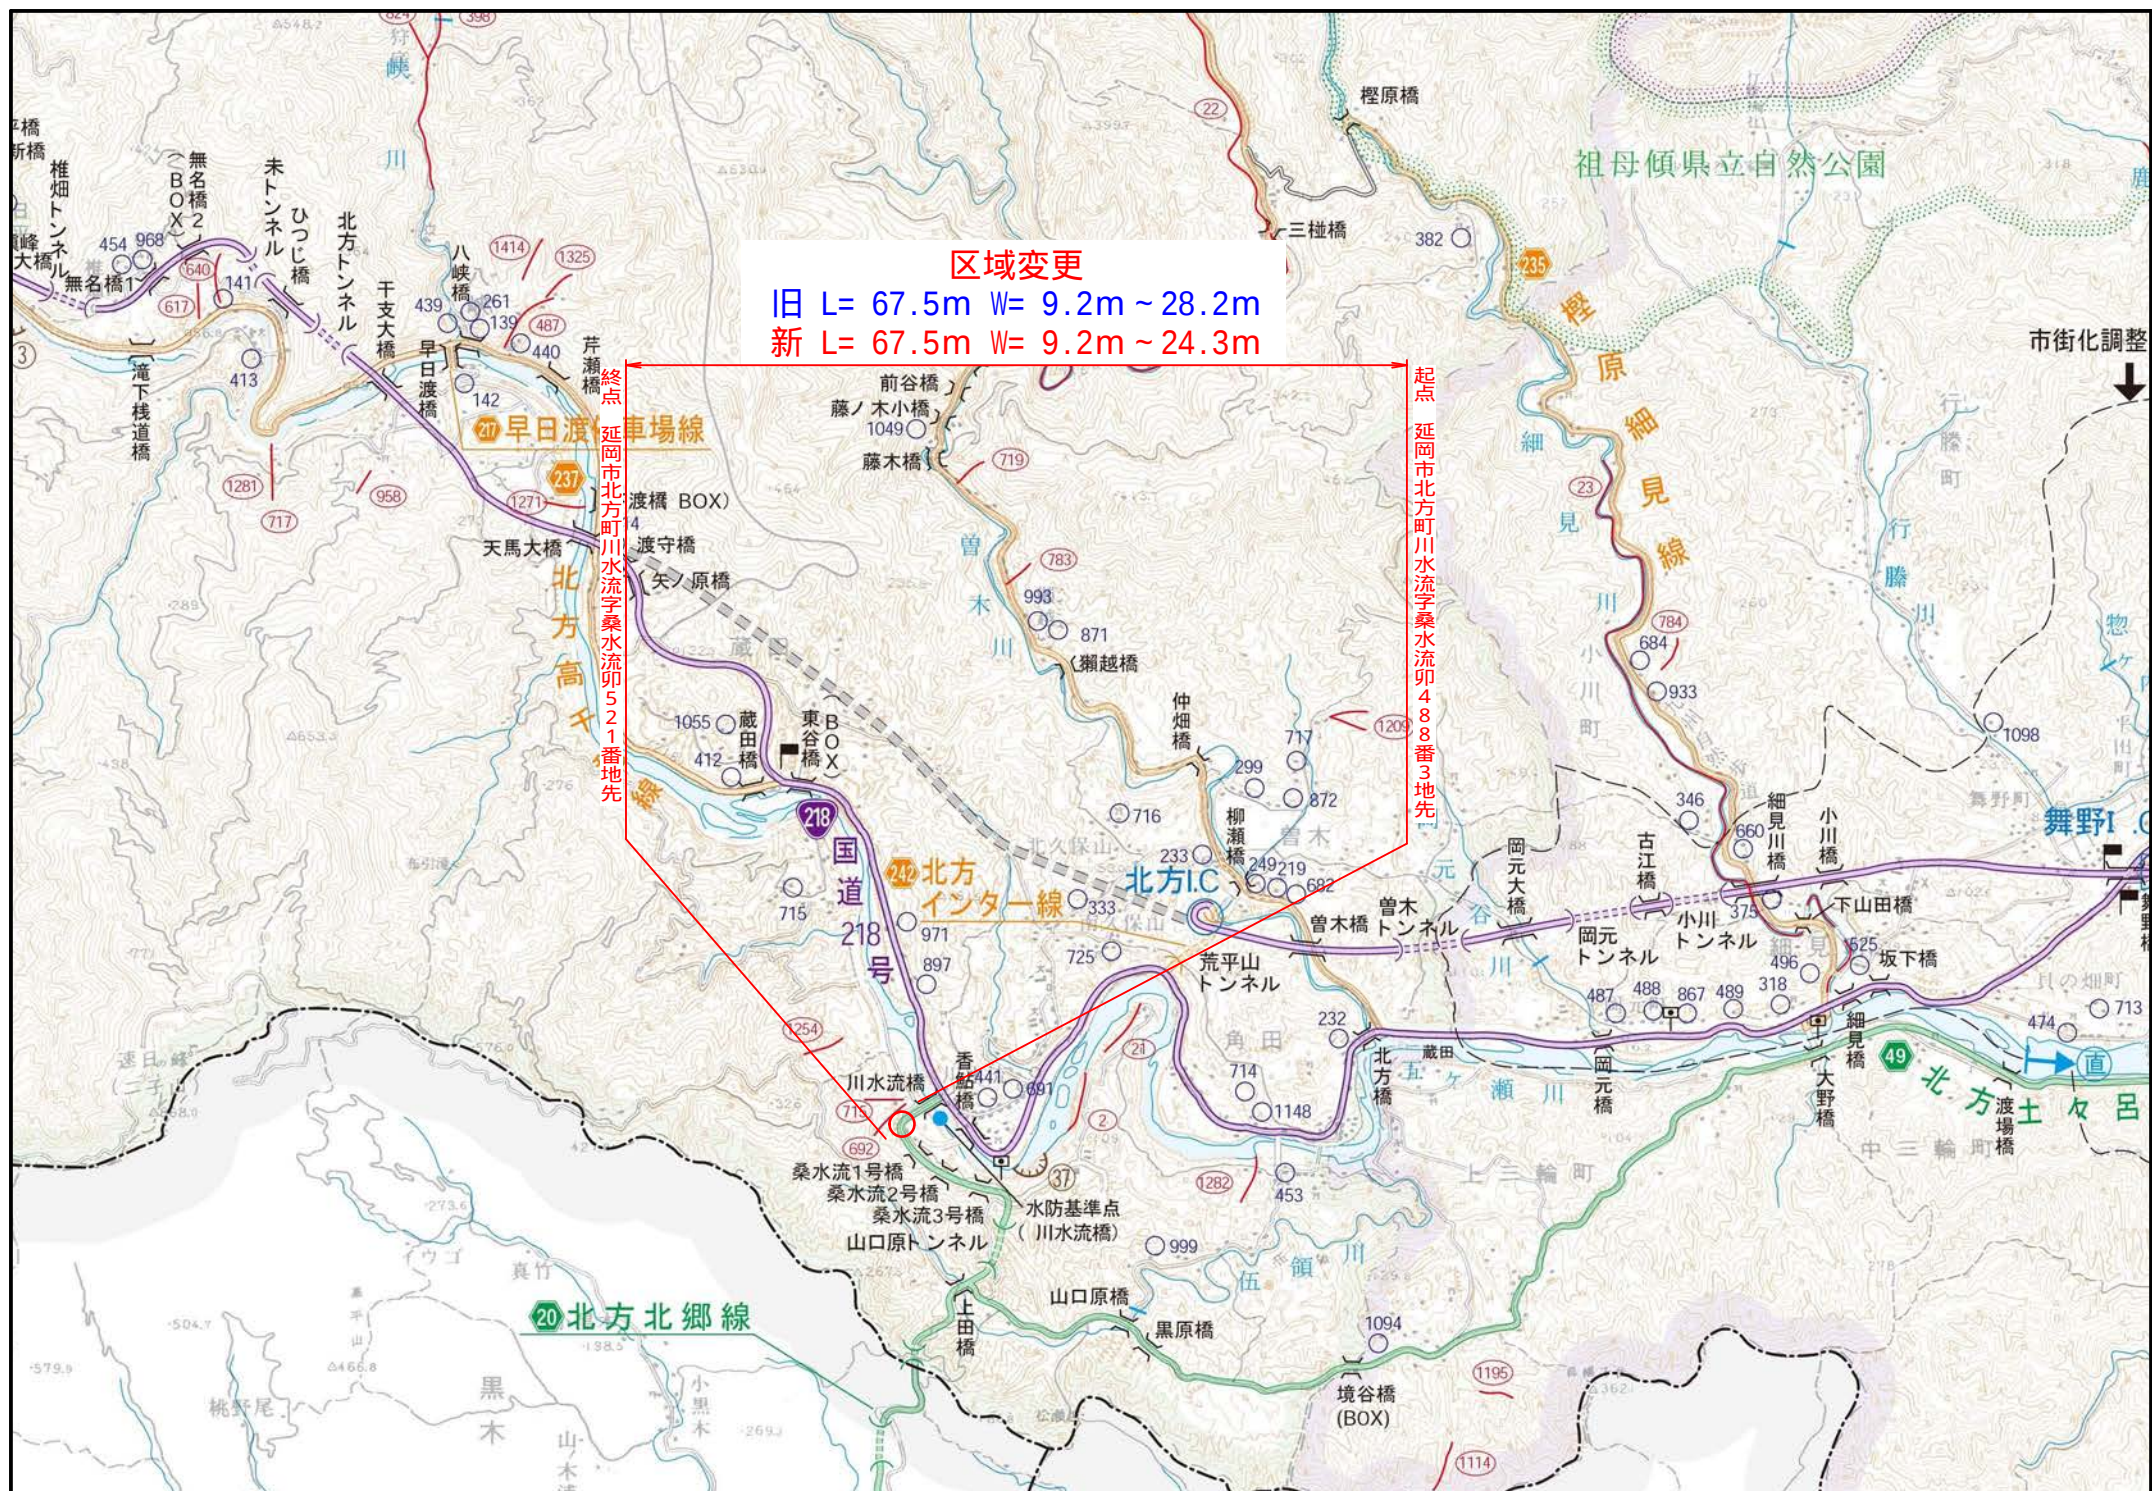

旧	W = 9.2m ~ 28.2m	L = 67.5m
新	W = 9.2m ~ 24.3m	L = 67.5m

起点 延岡市北方町川水流字桑水流卯488番3地先

新最小 W=9.2m
旧最小 W=9.2m

旧最大 W=28.2m

新最大 W=24.3m

终点 延岡市北方町川水流字桑水流卯521番地先

主要地方道 北方北郷線

道路台帳 2・3

工事名	北方北郷線 川水流橋工区		
図面名	平面図		
作成年月日	平成 年 月		
縮尺	図示	図面番号	/
会社名	(有)ライト調査設計		
事業者名	宮崎県 延岡土木事務所		