



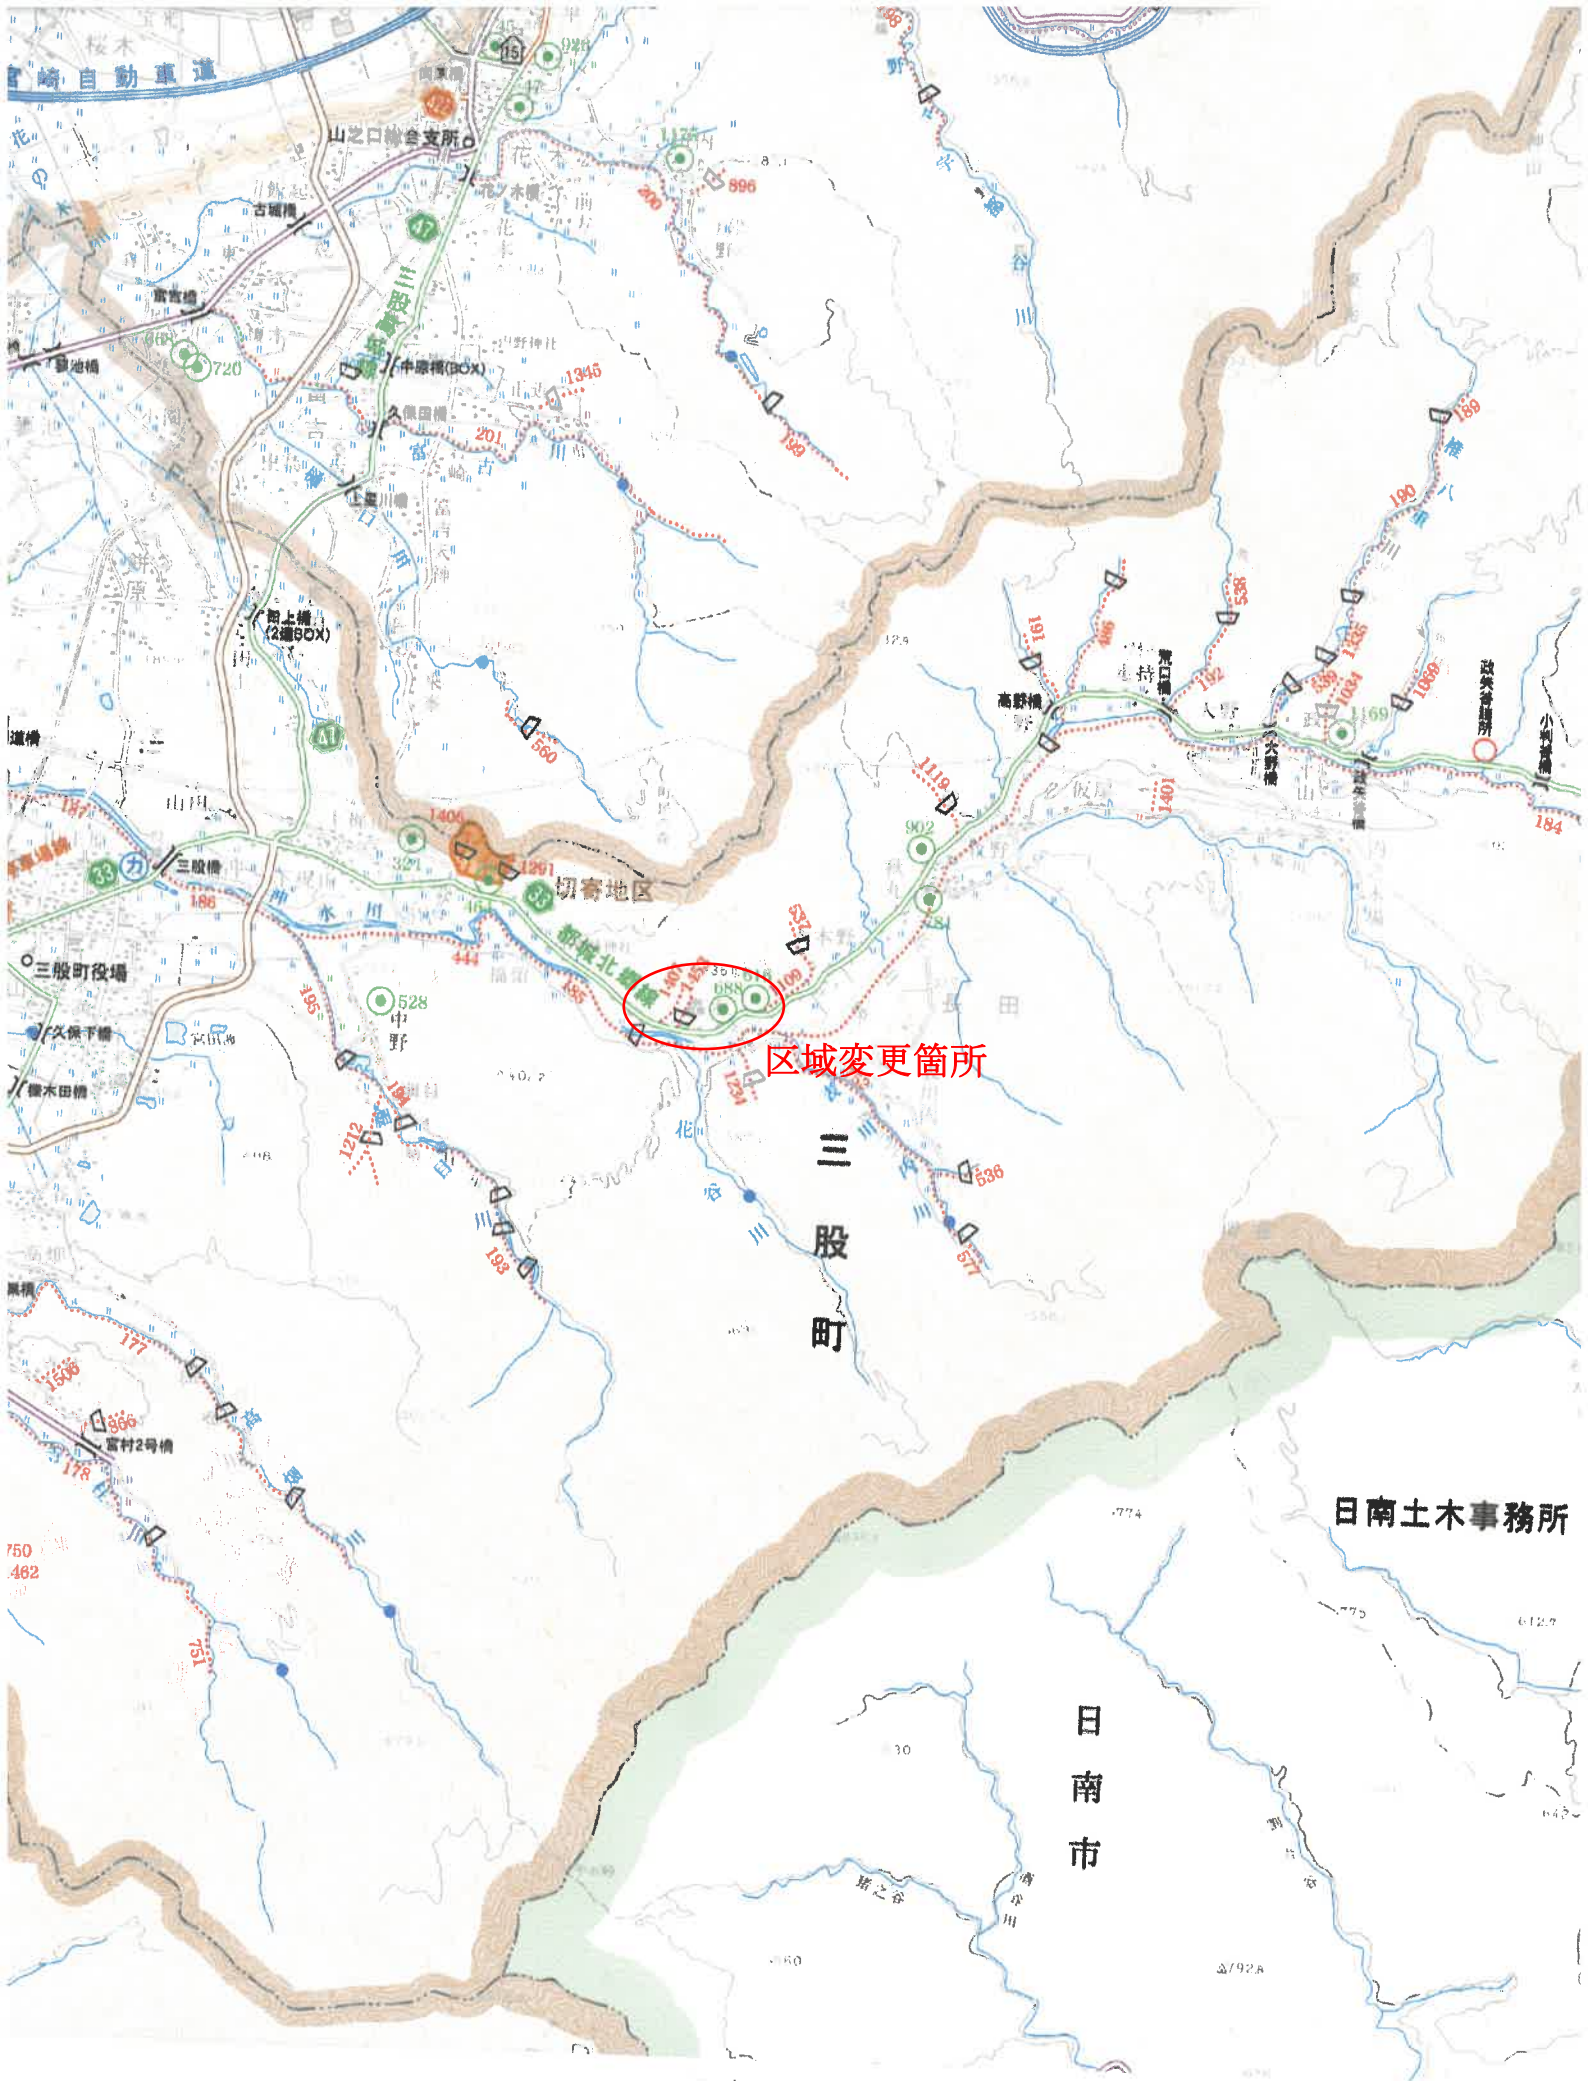

 

新延長 L=720.0m
旧延長 L=719.9m

県道 都城・北郷線 長田工区 平面図 S=1:500

工事名	令和4年度交通安全第40-10-8-C号 県道都城北郷線長田工区道路詳細設計業務		
図面名	計画平面図		
作成年月日	令和5年11月		
縮尺	1:500	図番	1 / 50
会社名	田嶋興 都城土木事務所		