

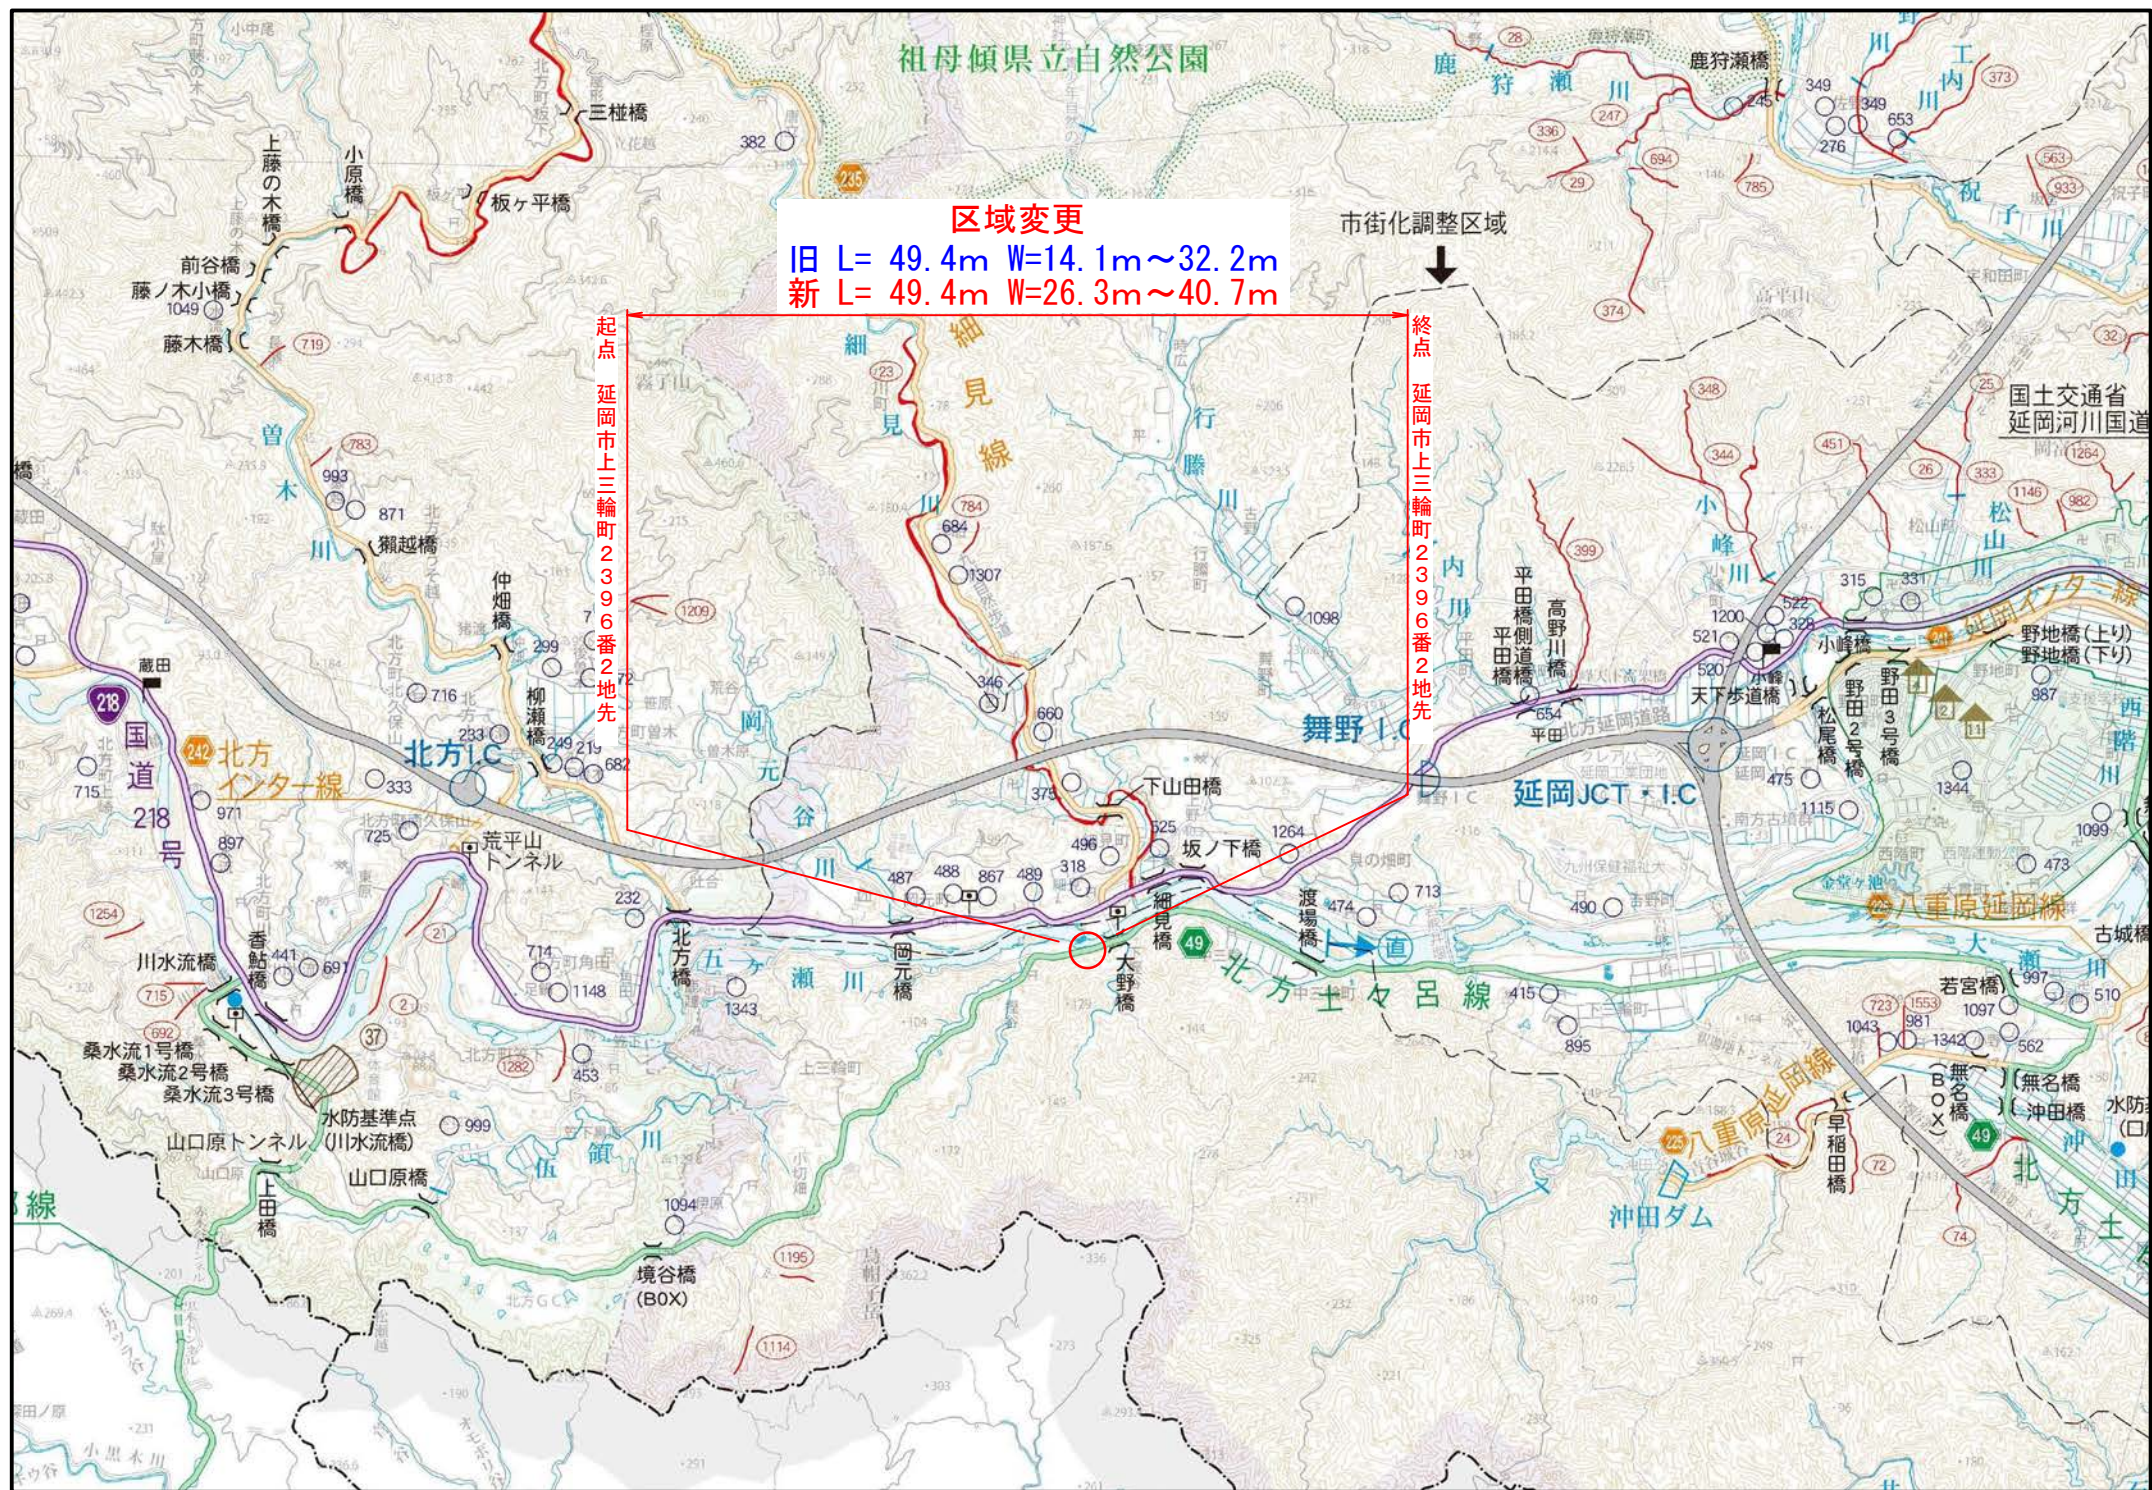


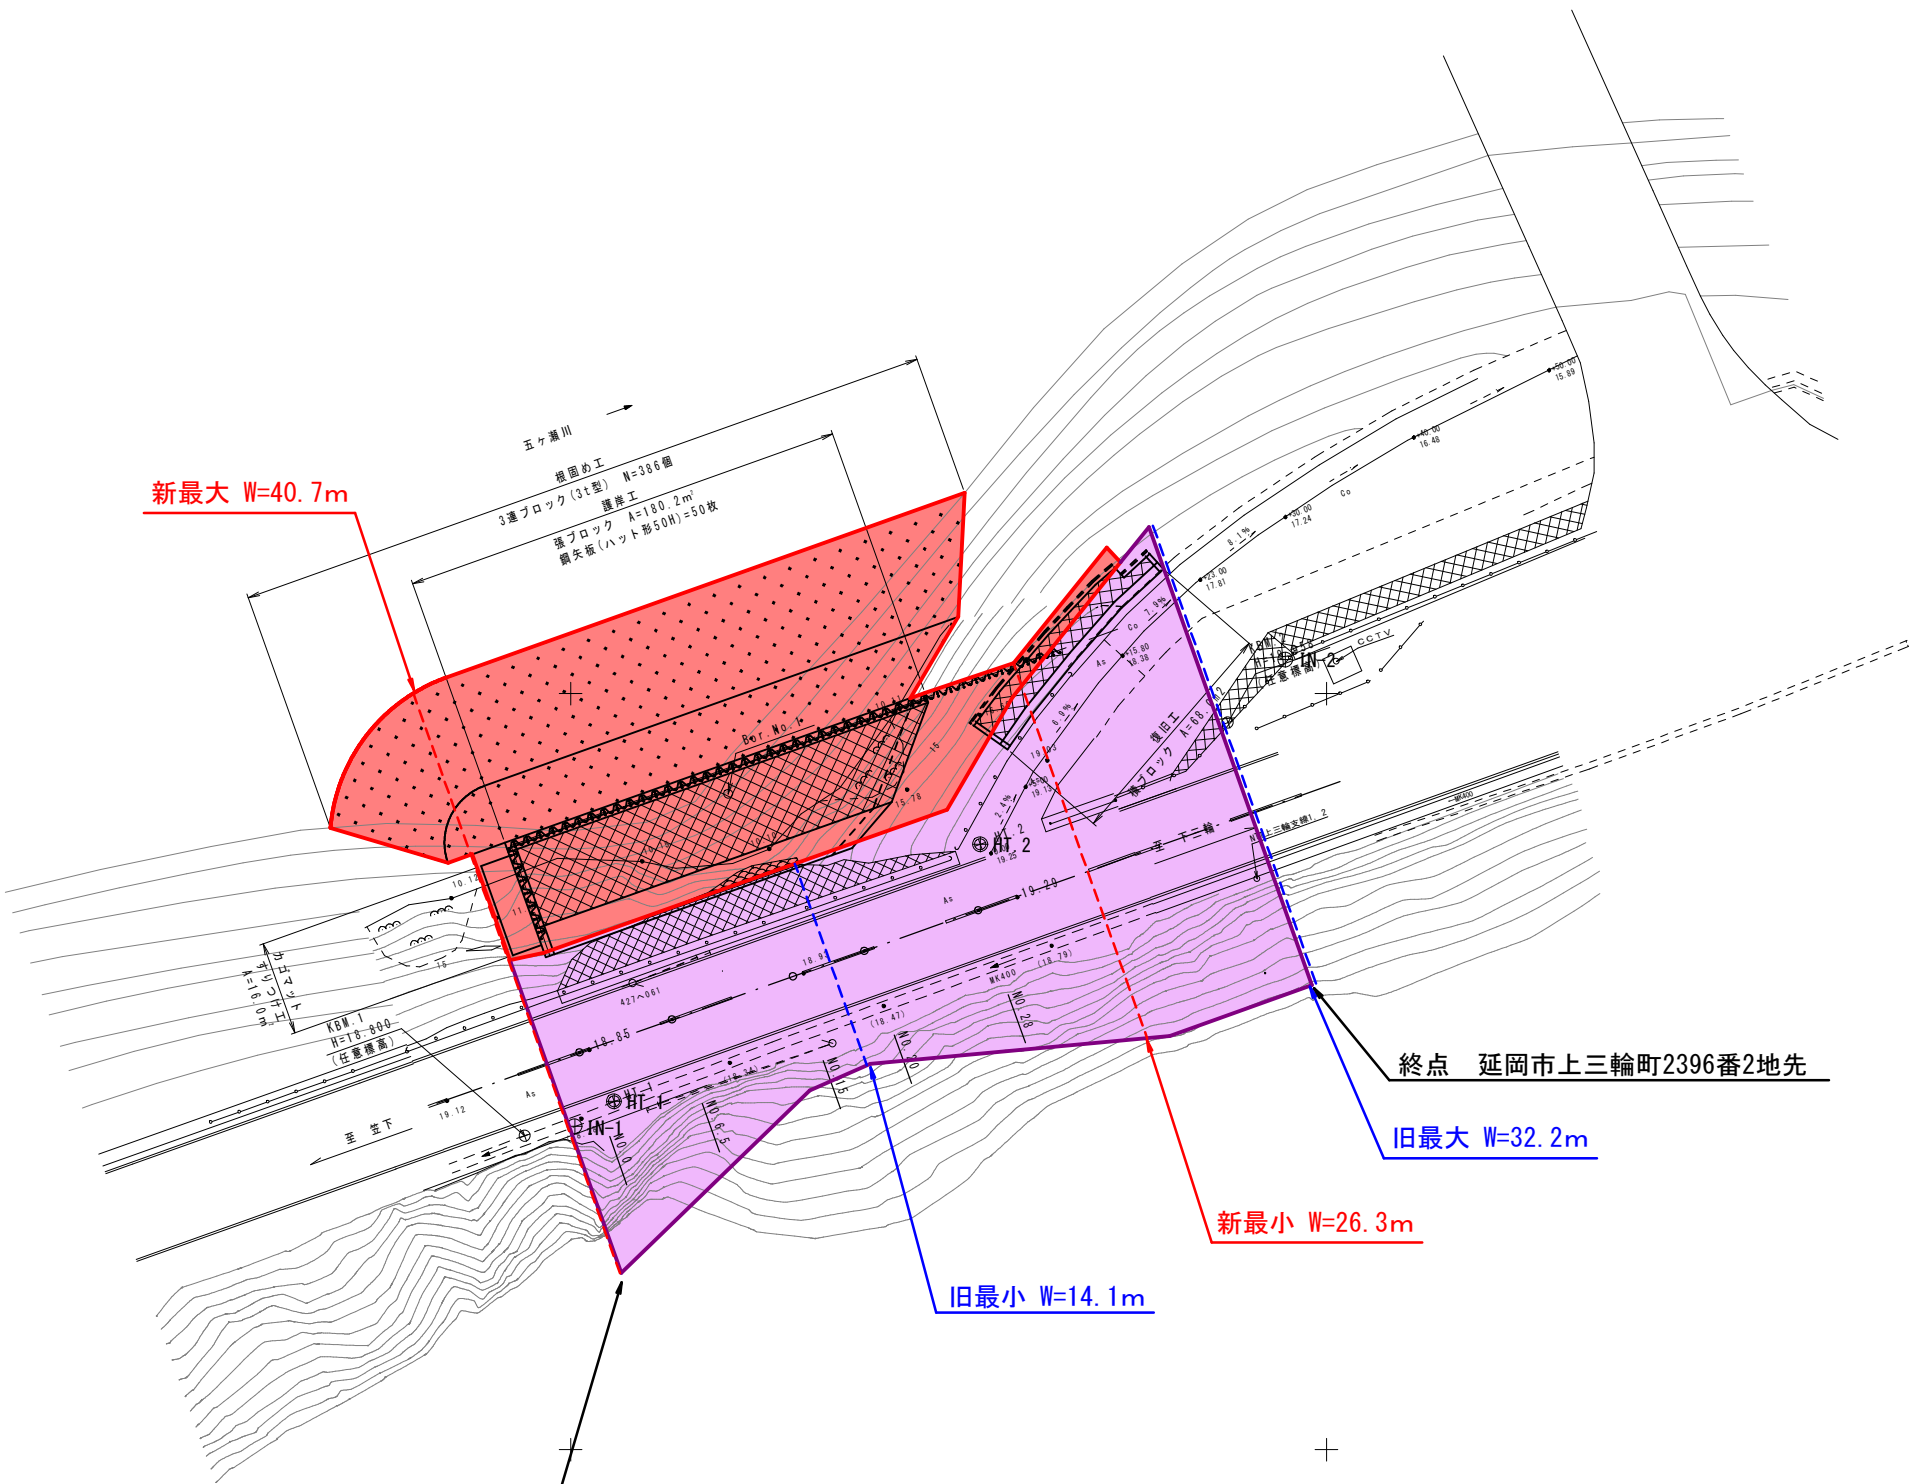

平面図 縮尺 1 : 500

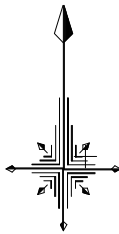

起点 延岡市上三輪町2396番2地先

終点 延岡市上三輪町2396番2地先

旧	W= 1 4 . 1 m ~ 3 2 . 2 m	L = 4 9 . 4 m
新	W= 2 6 . 3 m ~ 4 0 . 7 m	L = 4 9 . 4 m

台帳番号 36

工 事 名	北方土々呂線		
図 面 名	平 面 図		
作成年月日	令和6年3月		
縮 尺	1/500	図面番号	3/3
会 社 名	株式会社 島田設計コンサルタント		
事業者名	宮崎県延岡土木事務所		