

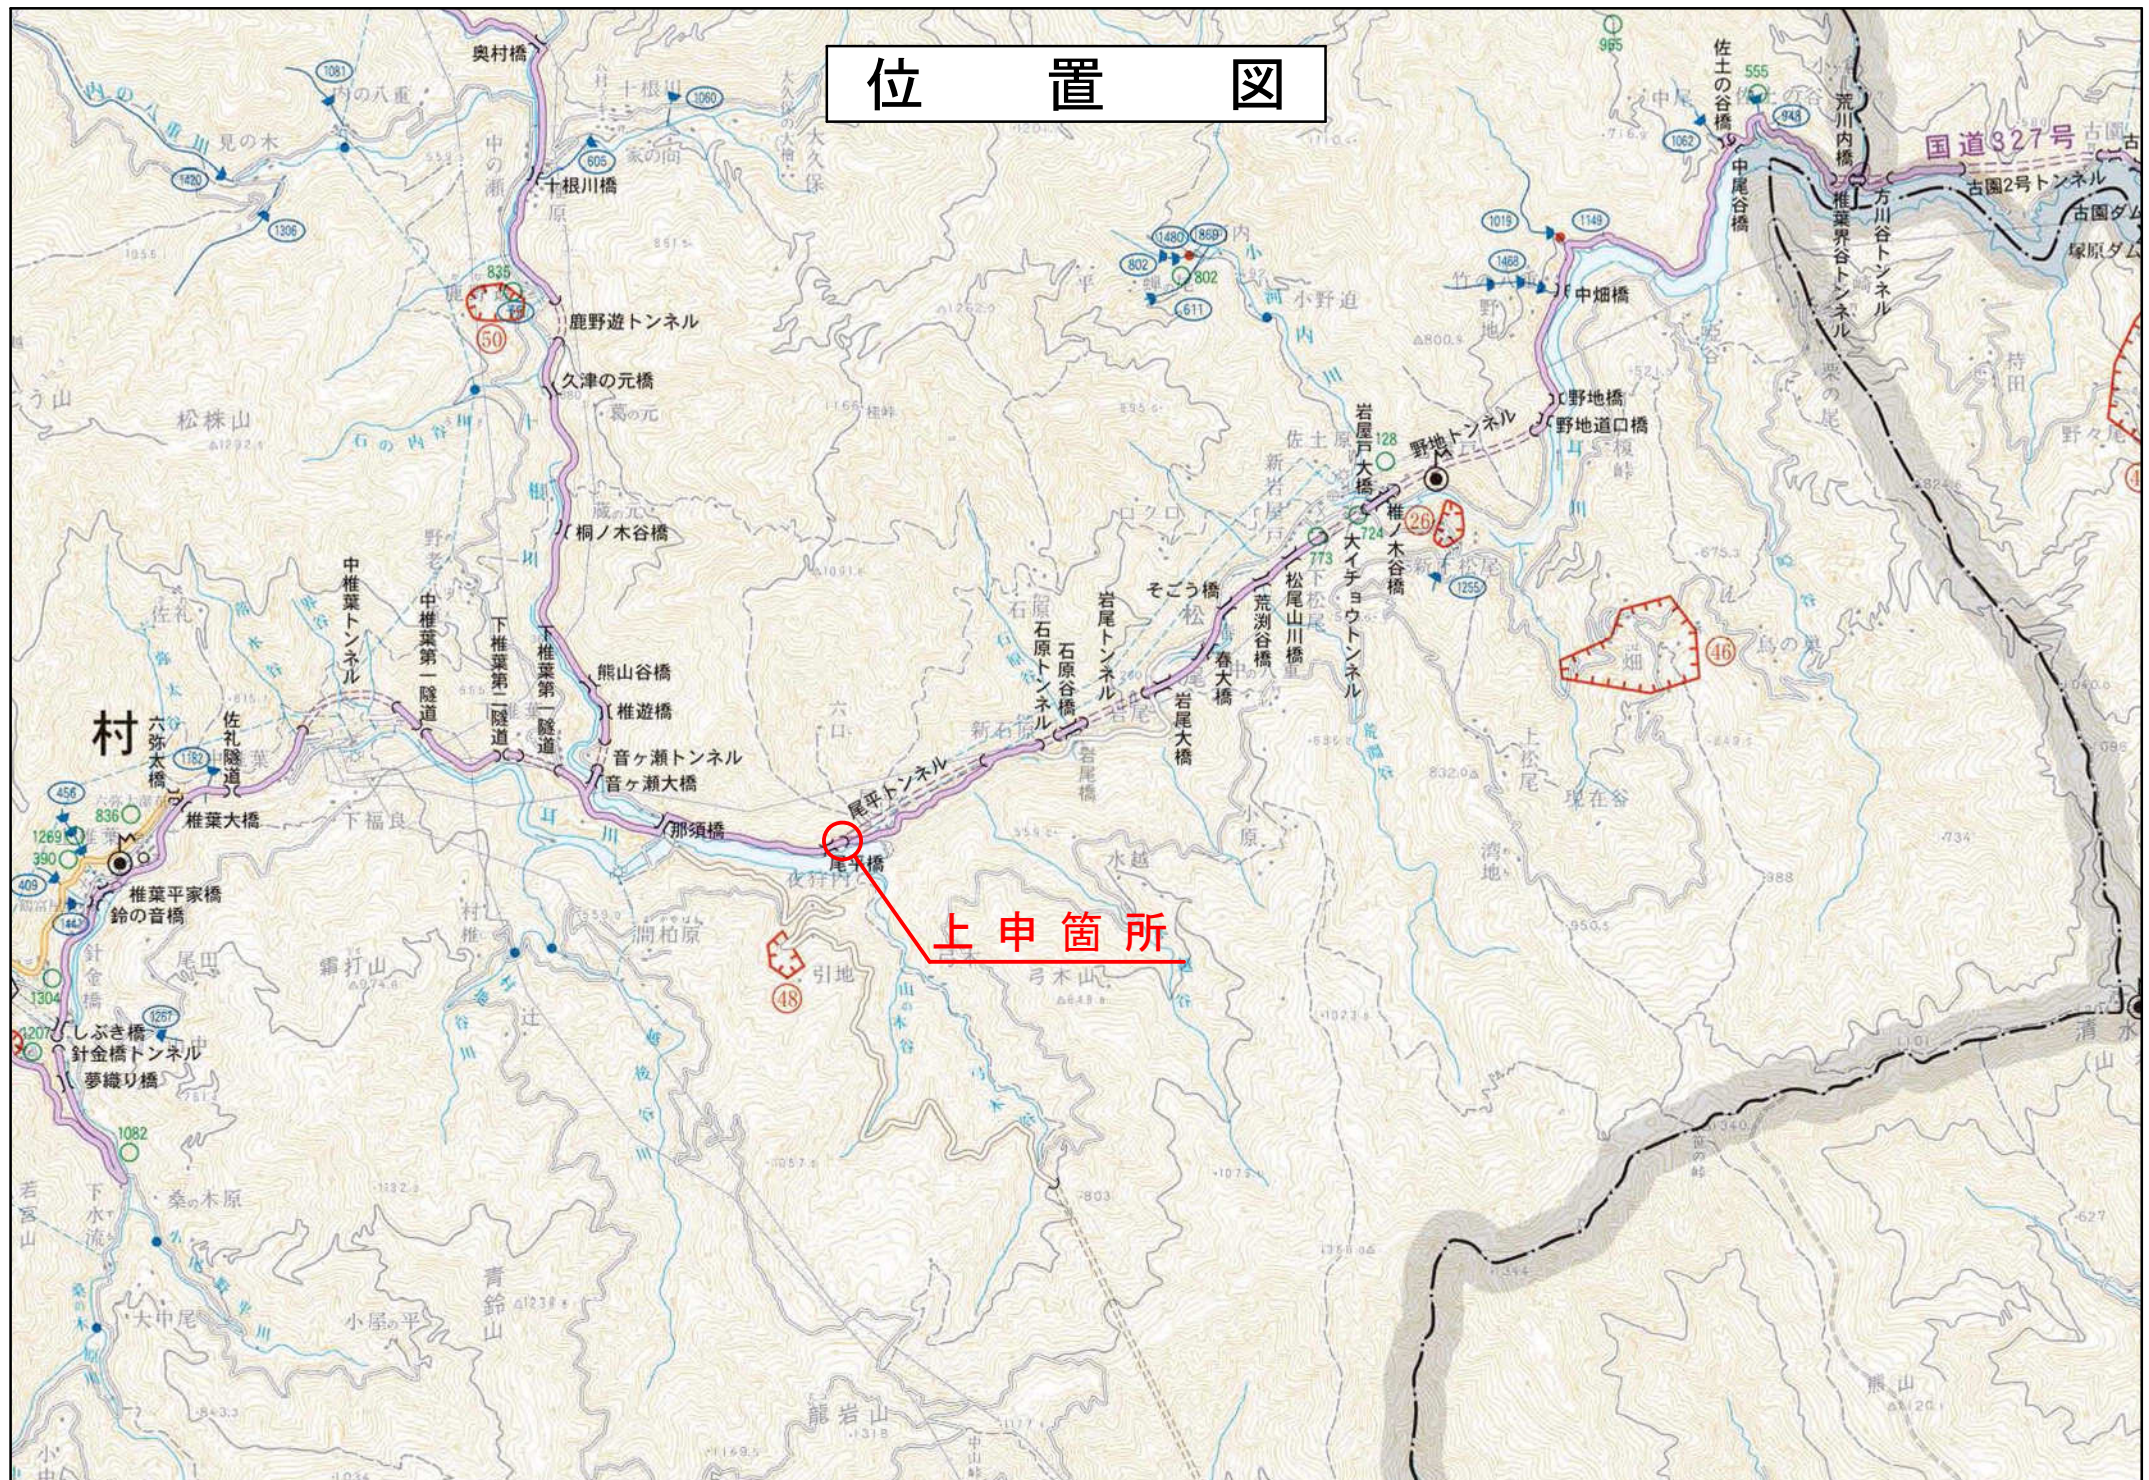


位置図

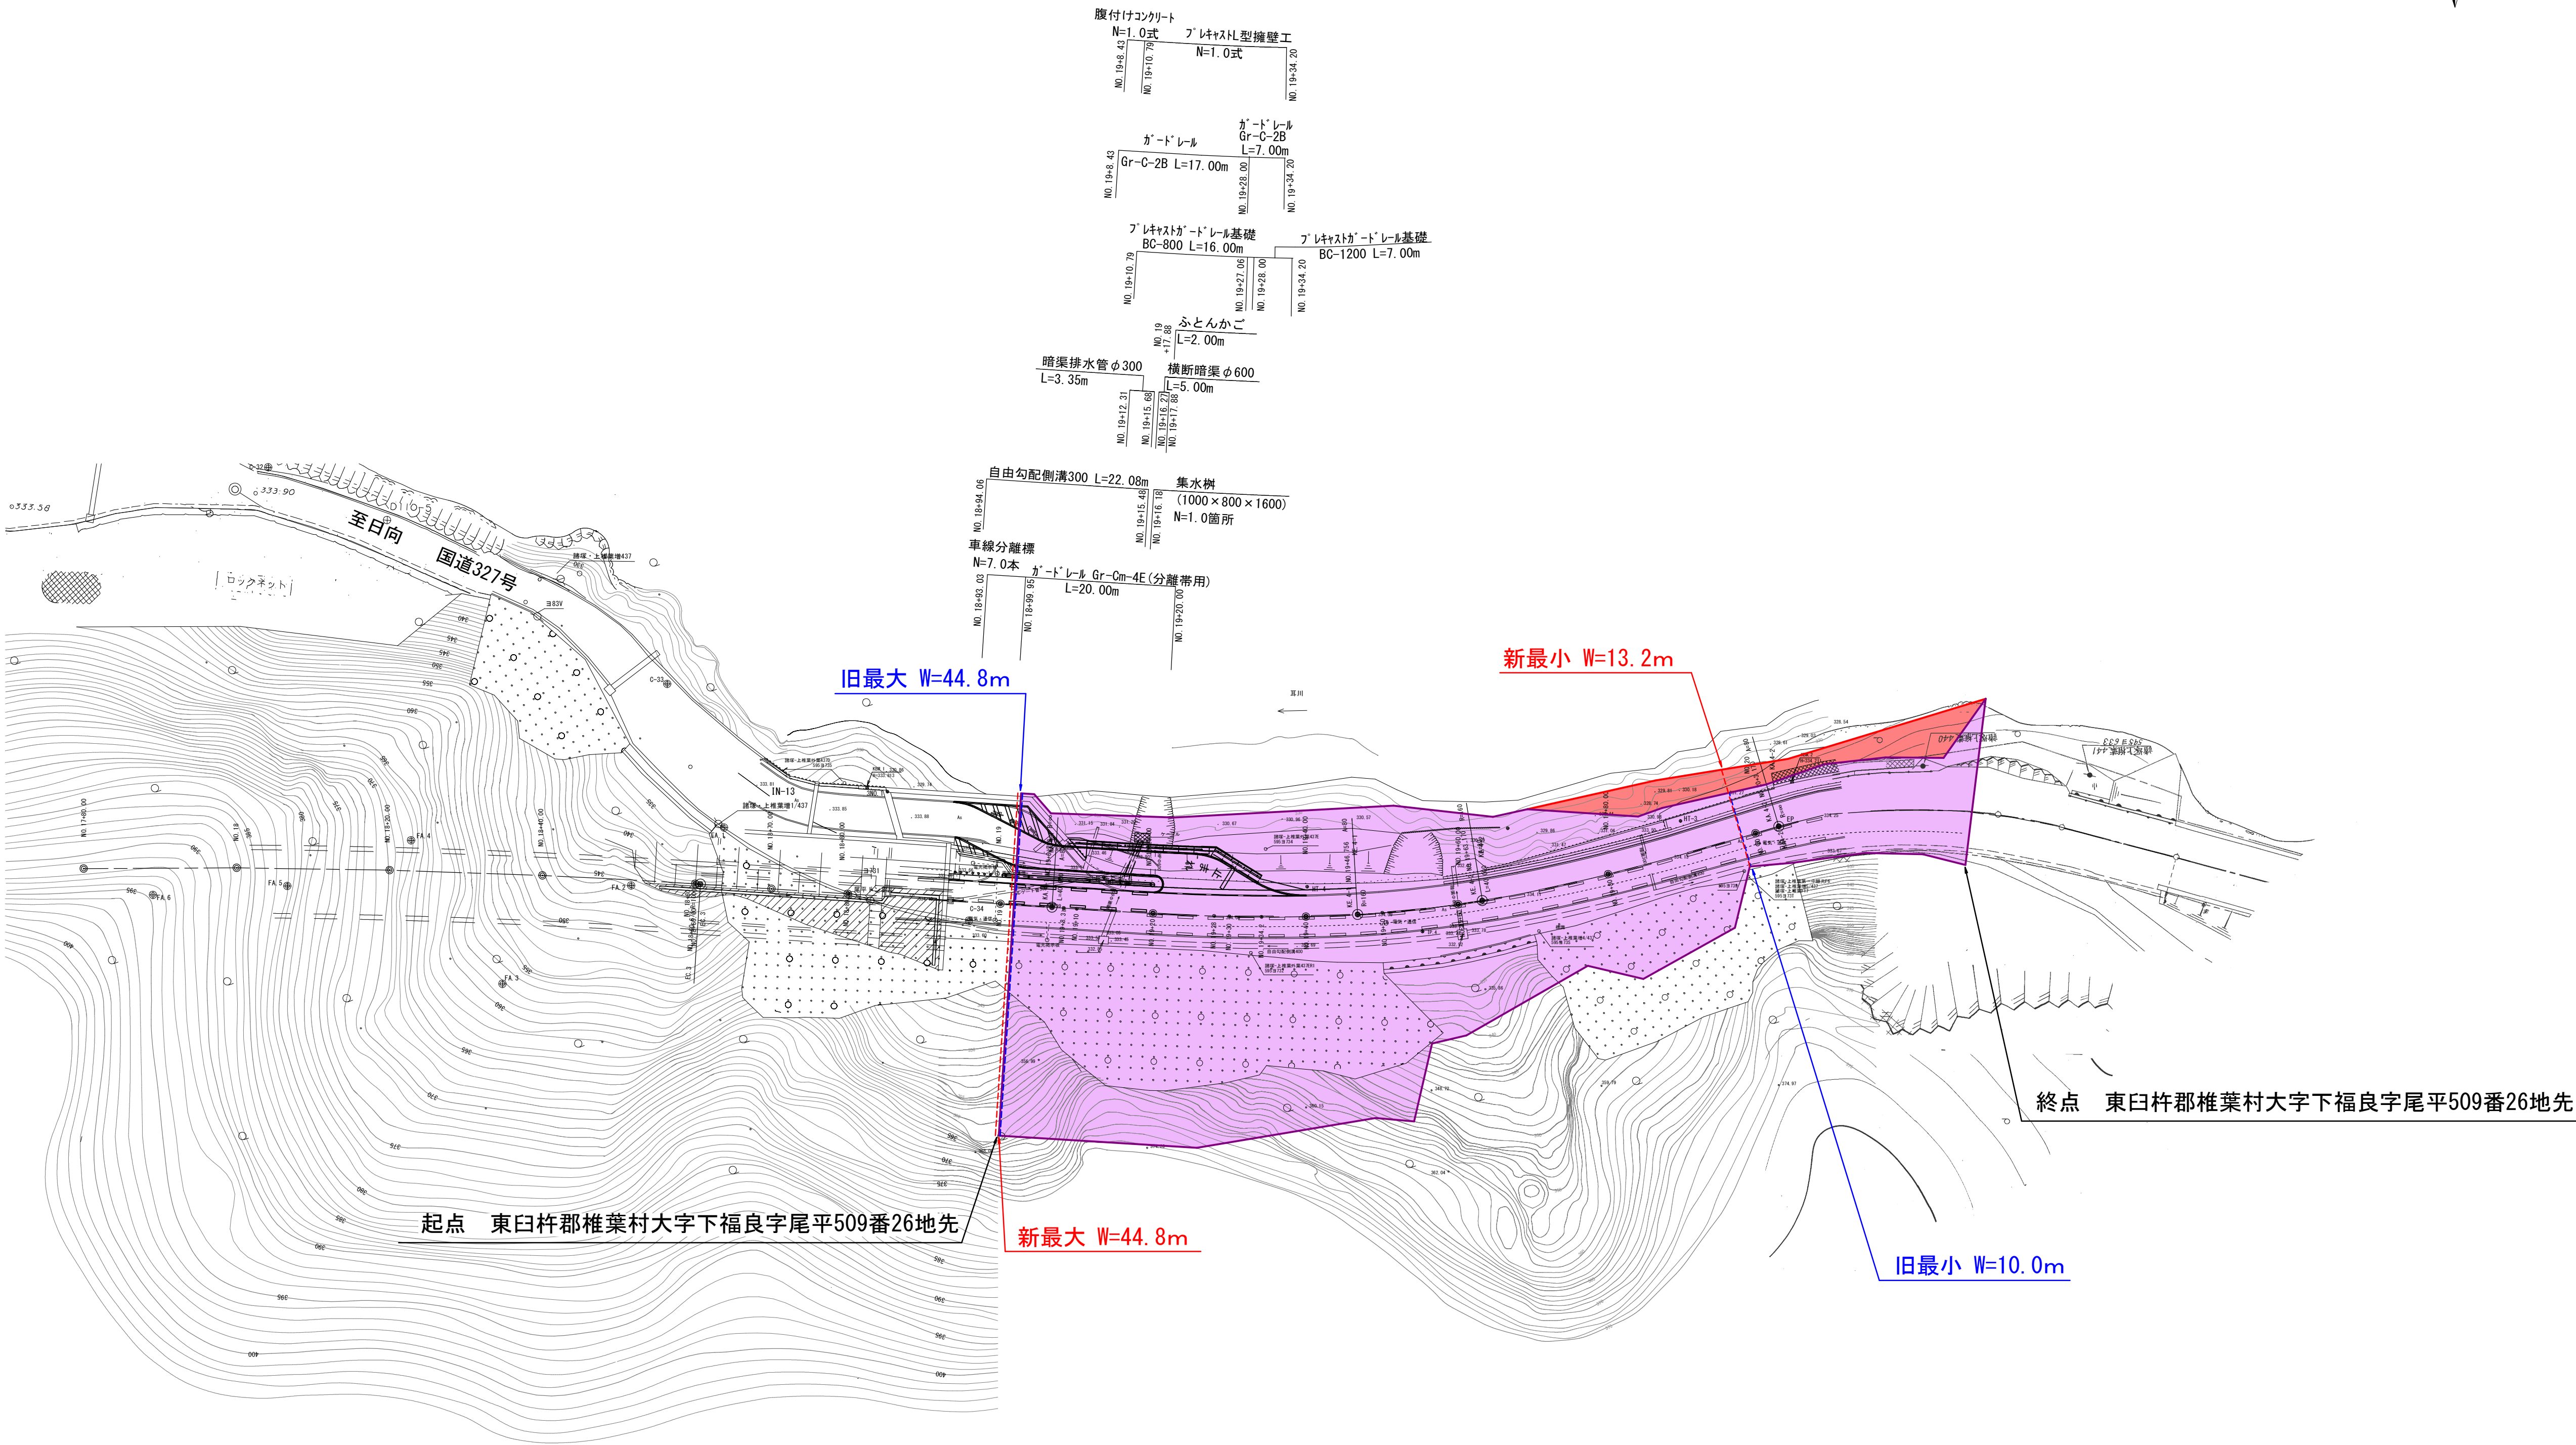

点 名	X座標	Y座標	備 考
201.1	-18820.137	18433.818	1級基準点
BT-1	-18849.486	18729.855	4級基準点
BT-2	-18854.152	18756.710	4級基準点
BT-3	-18855.166	18829.111	4級基準点
BT-4	-18846.812	18878.821	4級基準点
BT-5-1	-18846.188	18946.750	

尾平工区 平面図 S=1:500

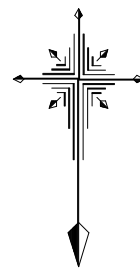

起点 東臼杵郡椎葉村大字下福良字尾平509番26地先

終点 東臼杵郡椎葉村大字下福良字尾平509番26地先

旧	W=10.0m~44.8m	L=126.9m
新	W=13.2m~44.8m	L=126.9m

台帳番号 357

工事名	国道327号 尾平工区		
図面名	平面図		
作成年月日	令和5年7月		
縮尺	1:500	図面番号	1 / 16
会社名	九州工営株式会社		
事業者名	宮崎県日向土木事務所 椎葉駐在所		