


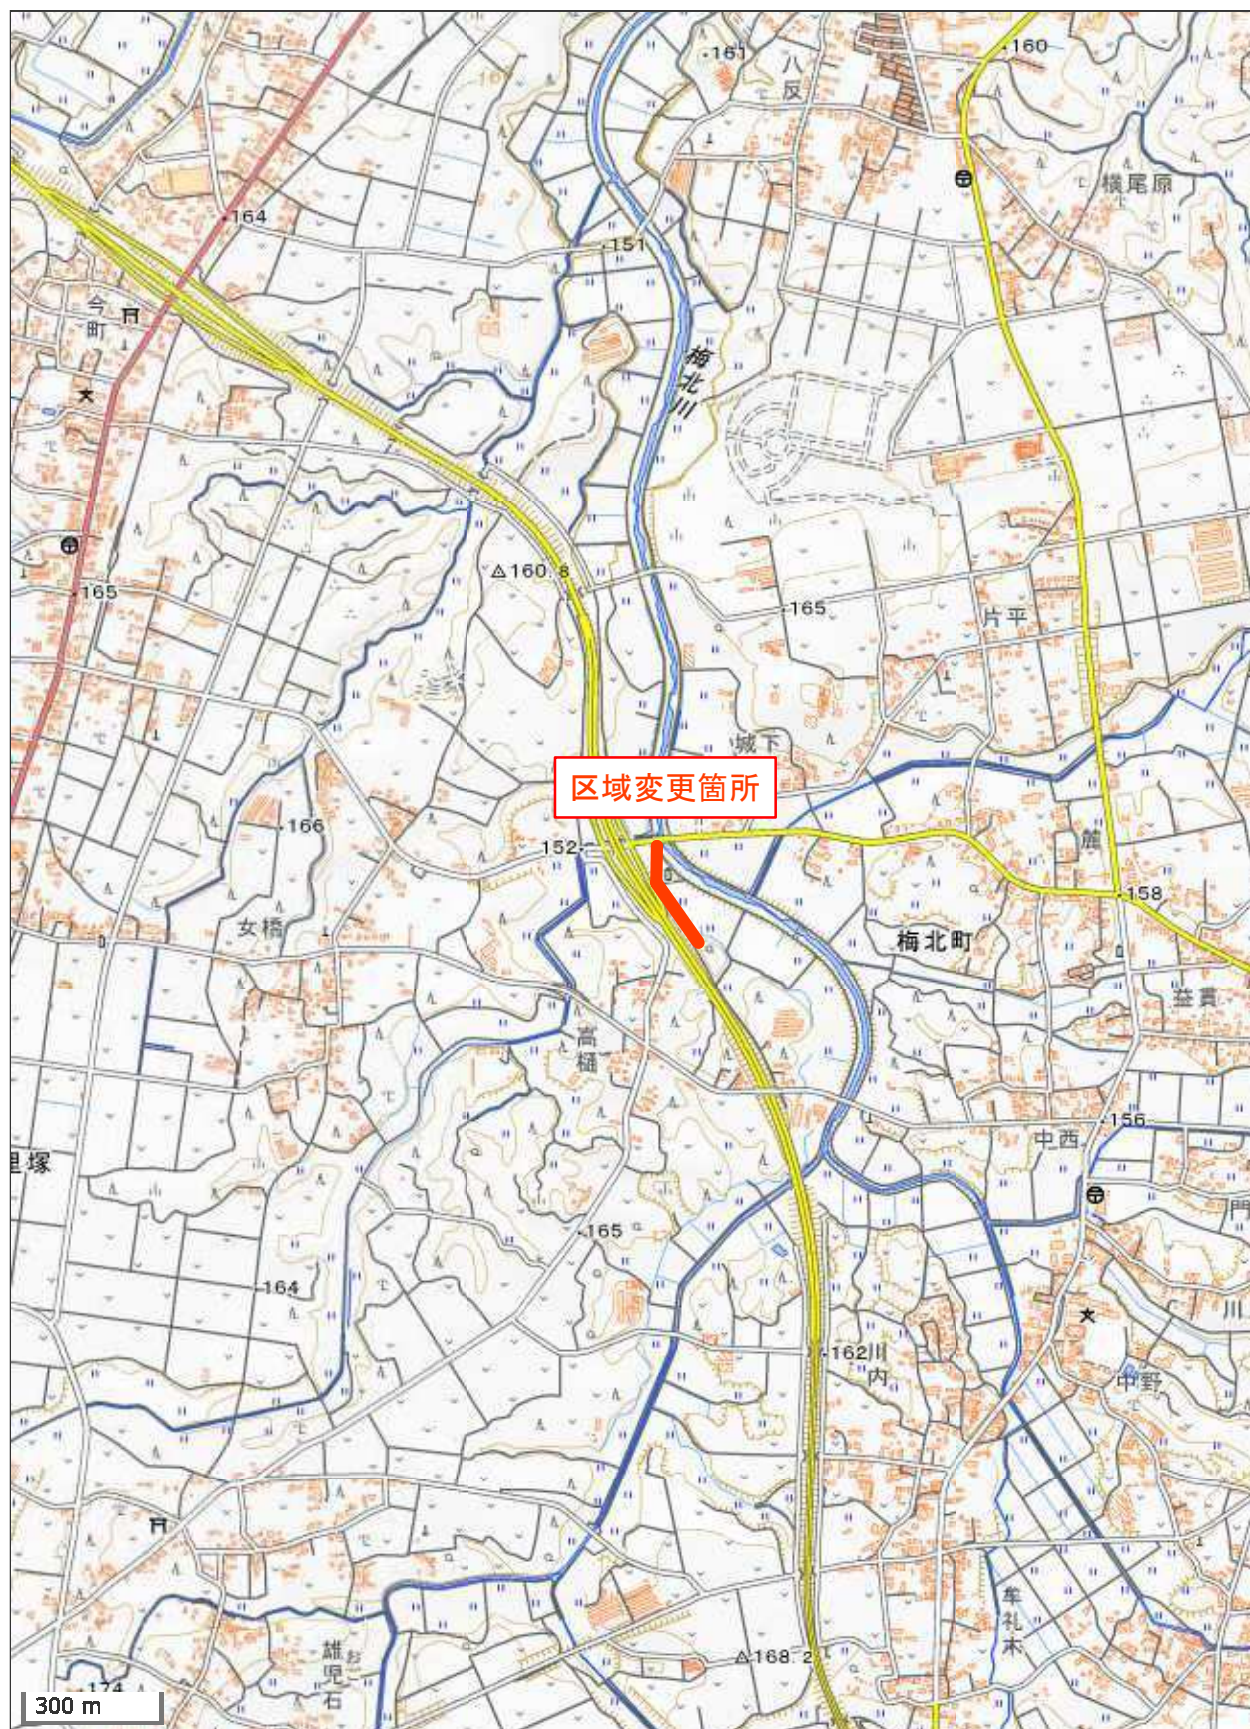

平成23年度 連携地方 第2-1- 号 県道飯野松山都城線 梅北工区
平面図 S=1：500
都城市梅北町

新延長 L=445.5m
旧延長 L=445.5m

都城市梅北町
一〇四五番一
地先

都城市梅北町
一六九番
地先
新最小幅員
新最小幅員

W=22.6m
W=22.6m

旧最大幅員
新最大幅員
W=117.9m
W=117.9m

工事名	一般県道 飯野松山都城線		
図面名			
作成年月日			
縮尺	S=1:500	図面番号	1 / 1
会社名			
事業者名	宮崎県都城土木事務所		