

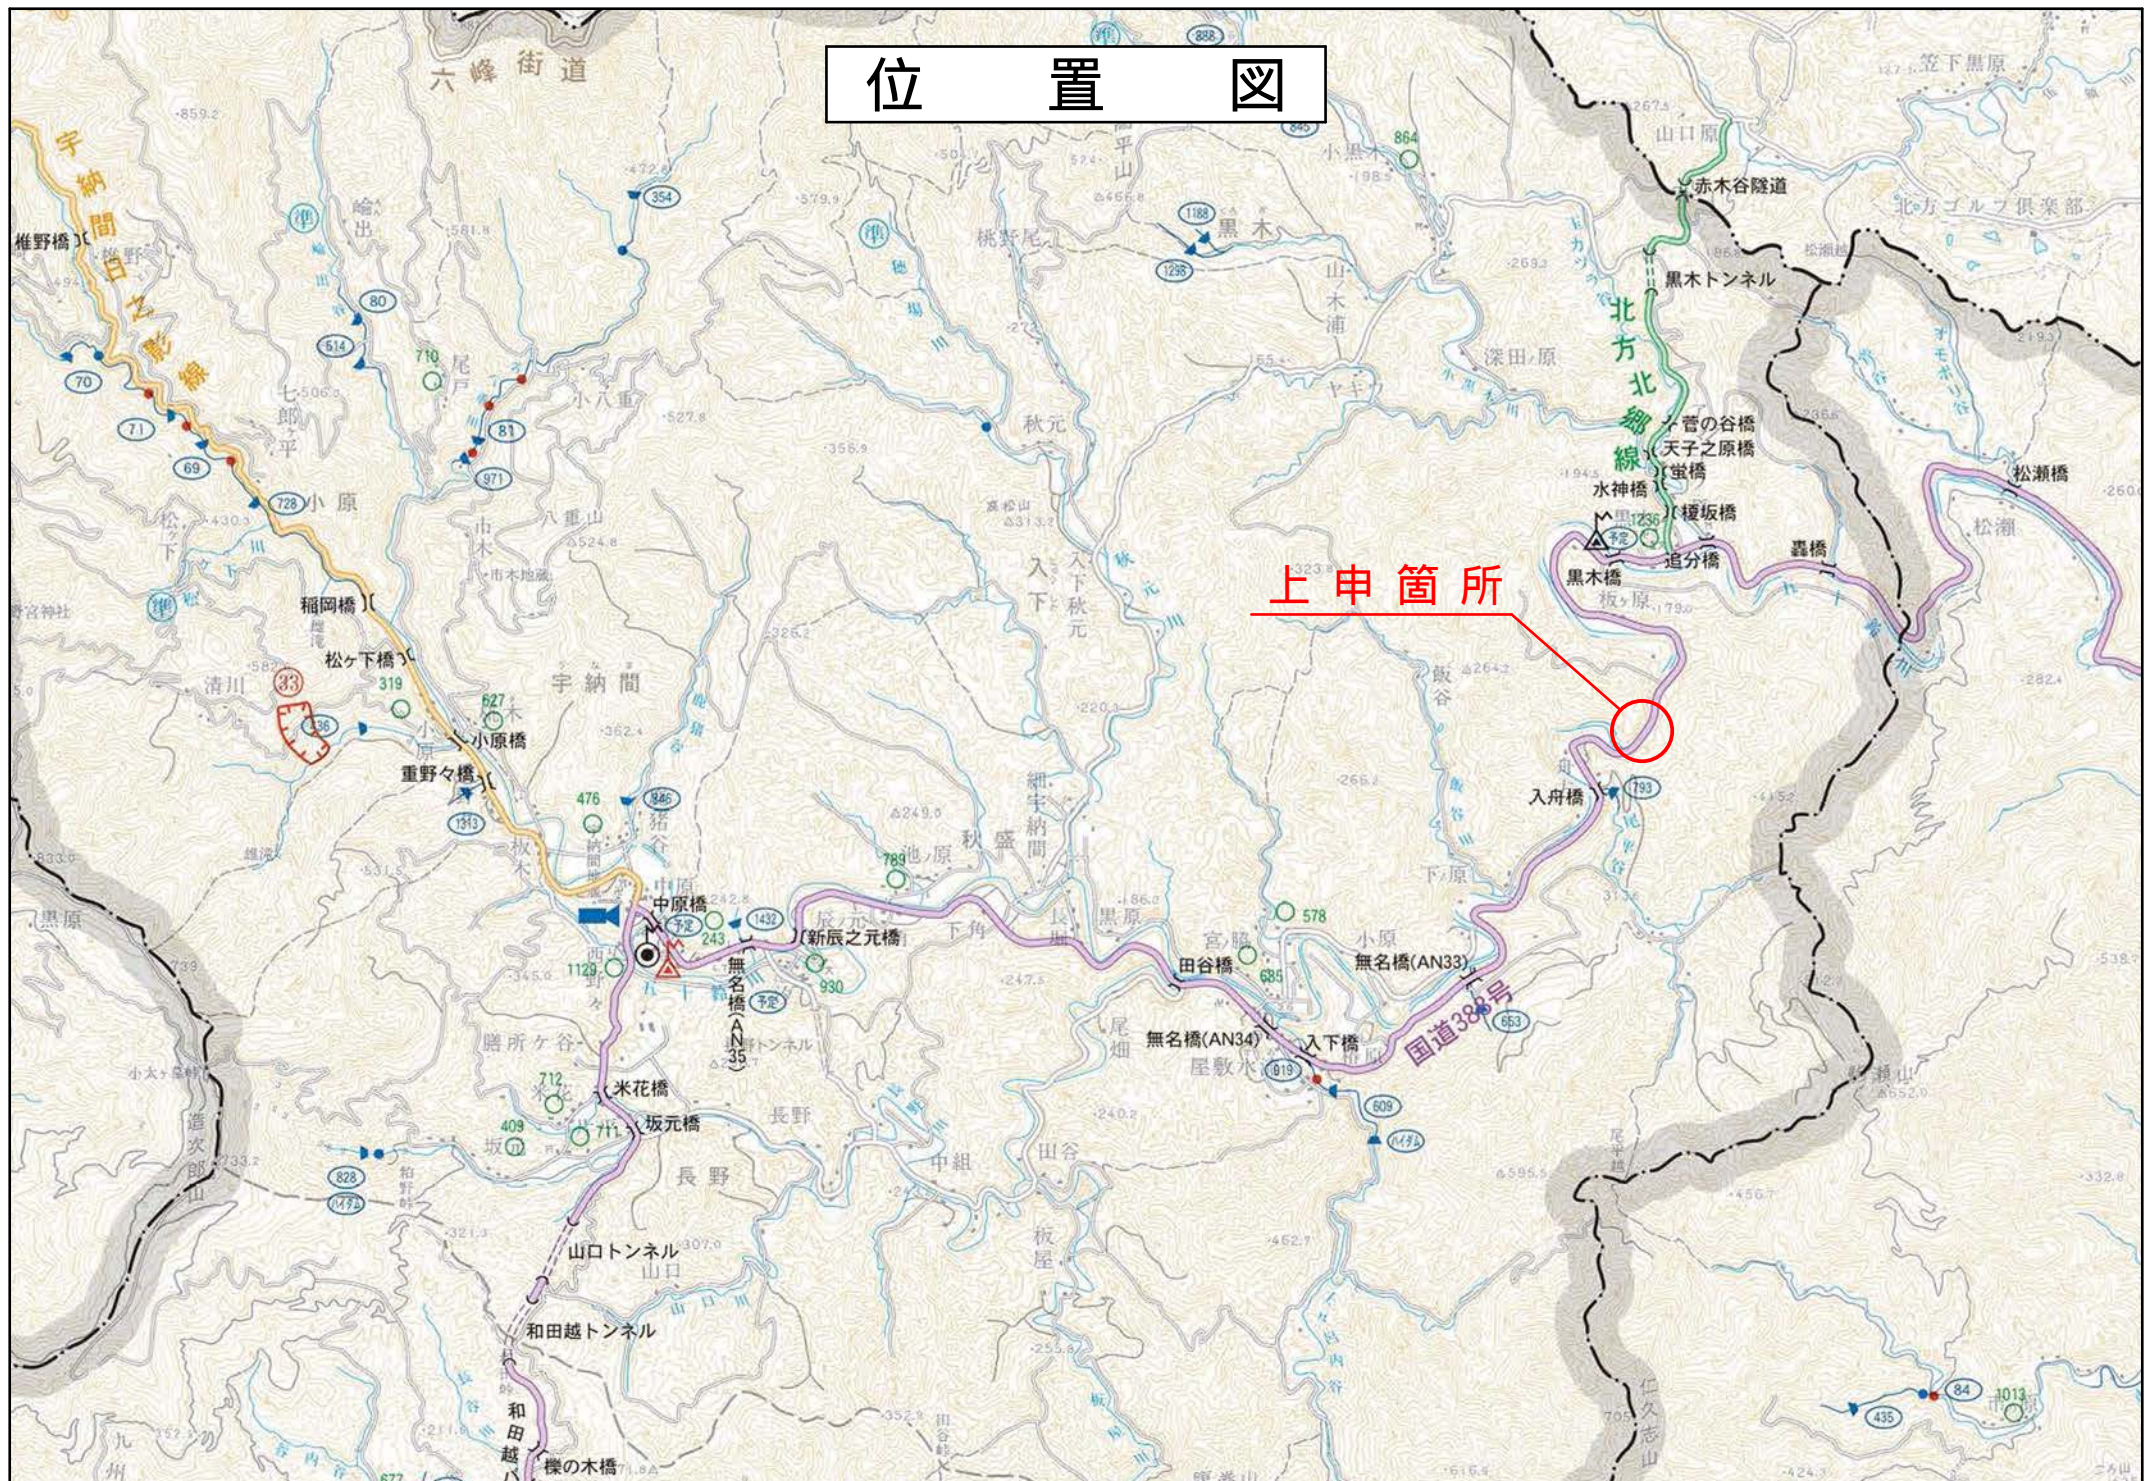


位置図

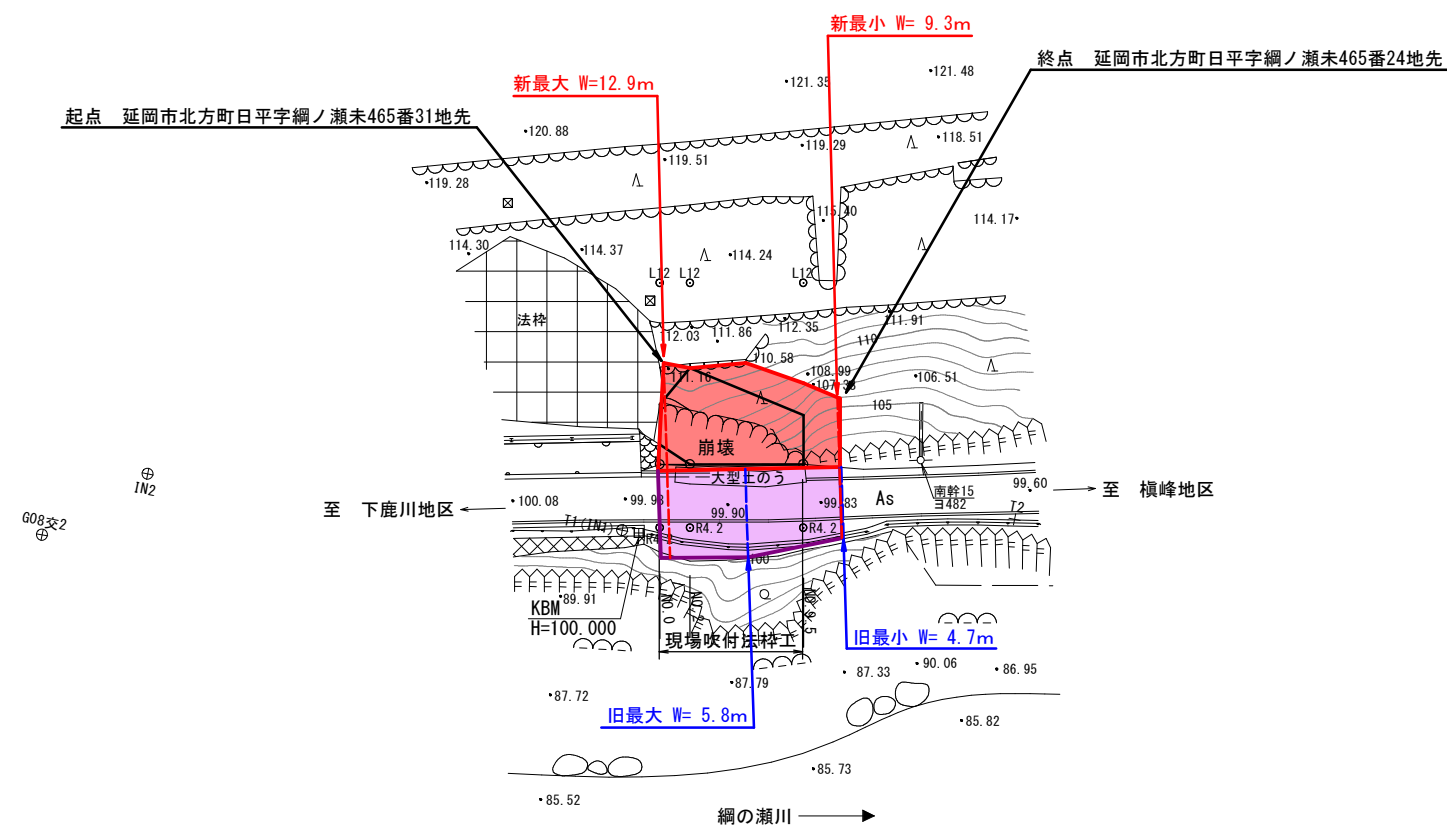

平面図 S=1:500

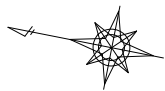

旧	W = 4.7m ~ 5.8m	L = 12.1m
新	W = 9.3m ~ 12.9m	L = 12.1m

台帳番号 69

工事名	上祝子綱の瀬線 (R4災第263号)		
図面名	平面図		
作成年月日	令和 年 月		
縮尺	1:500	図面番号	/
会社名			
事業者名	宮崎県延岡土木事務所		