



# 上申箇所

| 険区域前 | 箇所 | (平19.4.1現在) |
|------|----|-------------|
| 城    | 名山 | 市町村名 小林市    |
| 傘田   | 田  | 高瀬町 小林(佐賀)村 |
| 田    | 木坂 | 小林市         |
| 山    | 第二 | 野尻町         |
| 田    | 元  | 小林市         |
| 傘田   | 田  | 〃           |
| 口    | 田  | 小林(佐賀)村     |
| 山    | 原  | 小林市         |
| 野    | 第二 | 〃           |
| 麓    | 第二 | 高瀬町         |
| 東    | 野  | 小林市         |
| 黒    | 野  | 〃           |
| 八    | の下 | えびの市        |
| 佐    | 木  | 小林(佐賀)村     |

| 番号  | 区 | 地名 | 市町村名 |
|-----|---|----|------|
| 726 | 上 | 麓  | 高原町  |

| 番号  | 区 | 地名 | 市町村名 |
|-----|---|----|------|
| 904 | 西 | 原  | 小林市  |

| 地滑り指定地 (平19.4.1現在) |  |  |  |
|--------------------|--|--|--|
|--------------------|--|--|--|



令和2年度 防災安全交付金（交通安全）第40-83-B号  
 国道221号 下麓工区歩道詳細設計業務

平面図 S=1:500

起点 西諸県郡高原町大字西麓字馬登一七八九番一地先

終点 西諸県郡高原町大字西麓字馬登一七二三番二

新延長 L = 369.7m

旧延長 L = 369.7m

新最大幅員 W=25.1m

旧最大幅員 W=22.6m


新最小幅員 W=10.7m

旧最小幅員 W=9.9m

| 3     |         |        |       |         |         | 4     |          |        |        |        |        |
|-------|---------|--------|-------|---------|---------|-------|----------|--------|--------|--------|--------|
| K No. | 1       | 2      | Y     | 2,483   | 2,483   | K No. | 1        | 2      | Y      | 1,480  | 1,480  |
| IA    | 24-1-09 | LC     | 14.19 | 105.625 | 105.625 | IA    | 25-22-48 | LC     | 19.973 | 19.973 | 19.973 |
| E     | 45,714  | 45,714 | IC    | 53,393  | 53,393  | E     | 40,139   | 40,139 | IC     | 60,677 | 60,677 |
| L     | 0,821   | 0,821  | SP    | 45,699  | 45,699  | L     | 40,139   | 40,139 | SP     | 40,117 | 40,117 |
| ΔR    | 23,637  | 23,637 | W     | 30,556  | 30,556  | ΔR    | 0,373    | 0,373  | W      | 40,516 | 40,516 |
| N     | 45,593  | 45,593 | A     | 80      | 80      | N     | 20,081   | 20,081 | A      | 85     | 85     |
| X     | 45,593  | 45,593 |       |         |         | X     | 40,089   | 40,089 |        |        |        |

地下埋設物凡例

|     |         |
|-----|---------|
| --- | NT1ケーブル |
| --- | 水道管     |
| --- | 情報ボックス  |

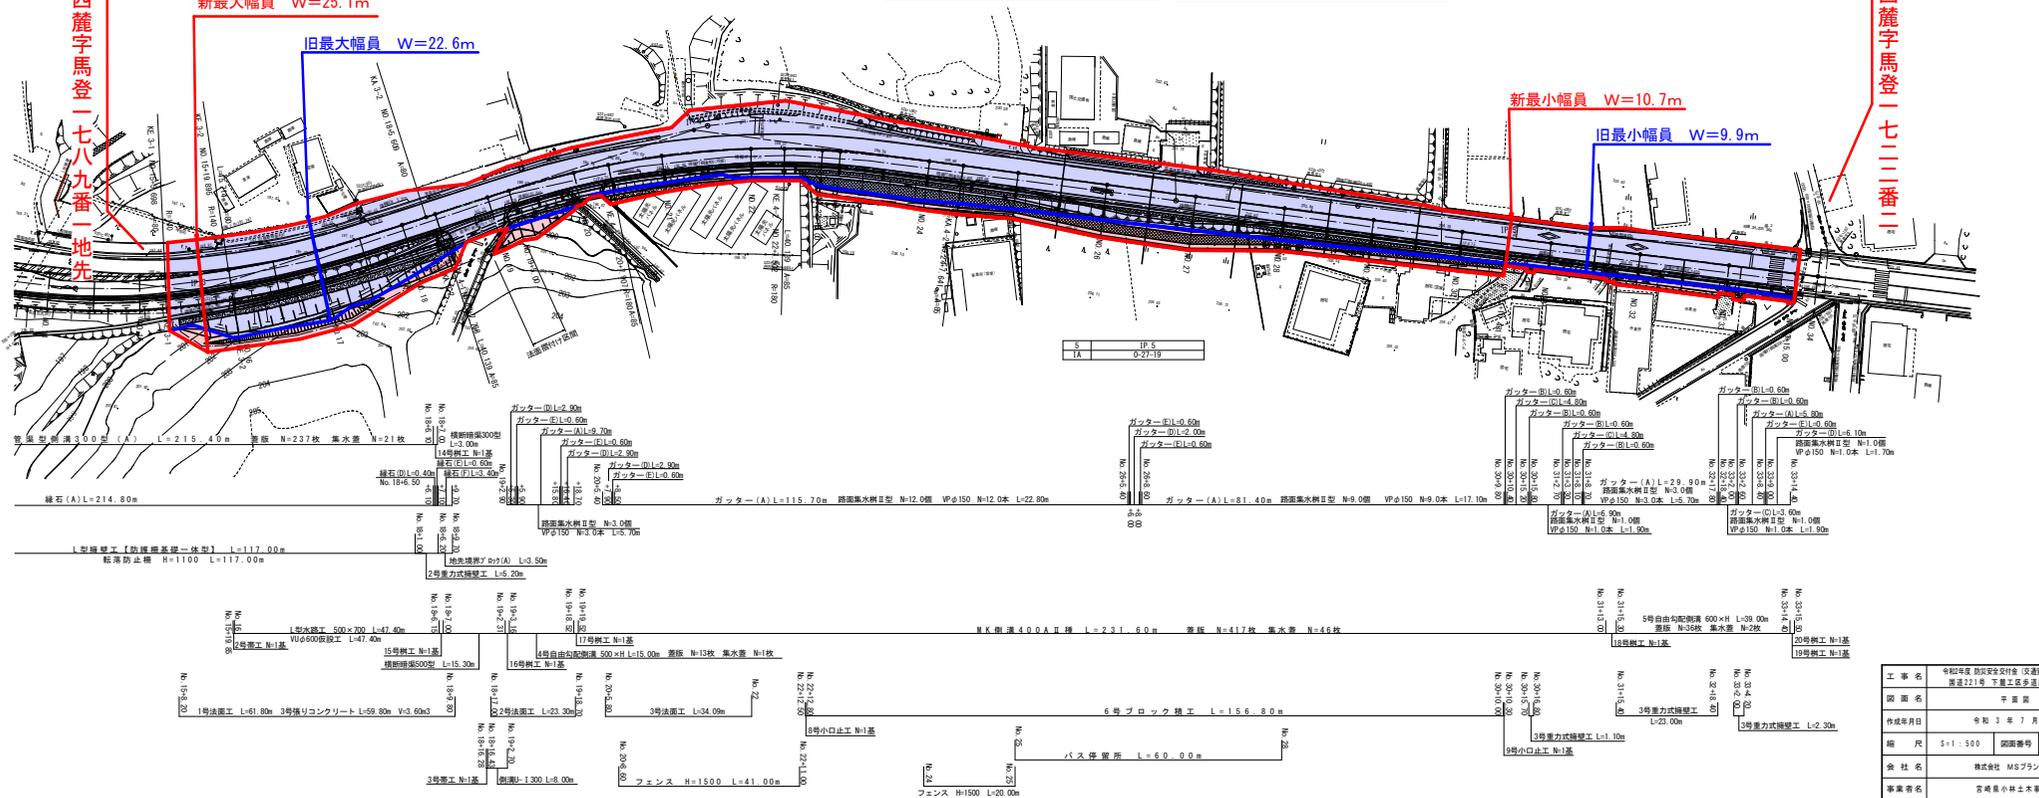

|       |   |
|-------|---|
| 工事名   | 令和2年度 防災安全交付金（交通安全）第40-83-B号<br>国道221号 下麓工区歩道詳細設計業務 |
| 図面名   | 平面図   |
| 作成年月日 | 令和3年7月 日  |
| 縮尺    | S=1:500 図面番号 1/2                                    |
| 会社名   | 株式会社 MSプランニング                                       |
| 事業所名  | 宮崎県小林土木事務所  |