



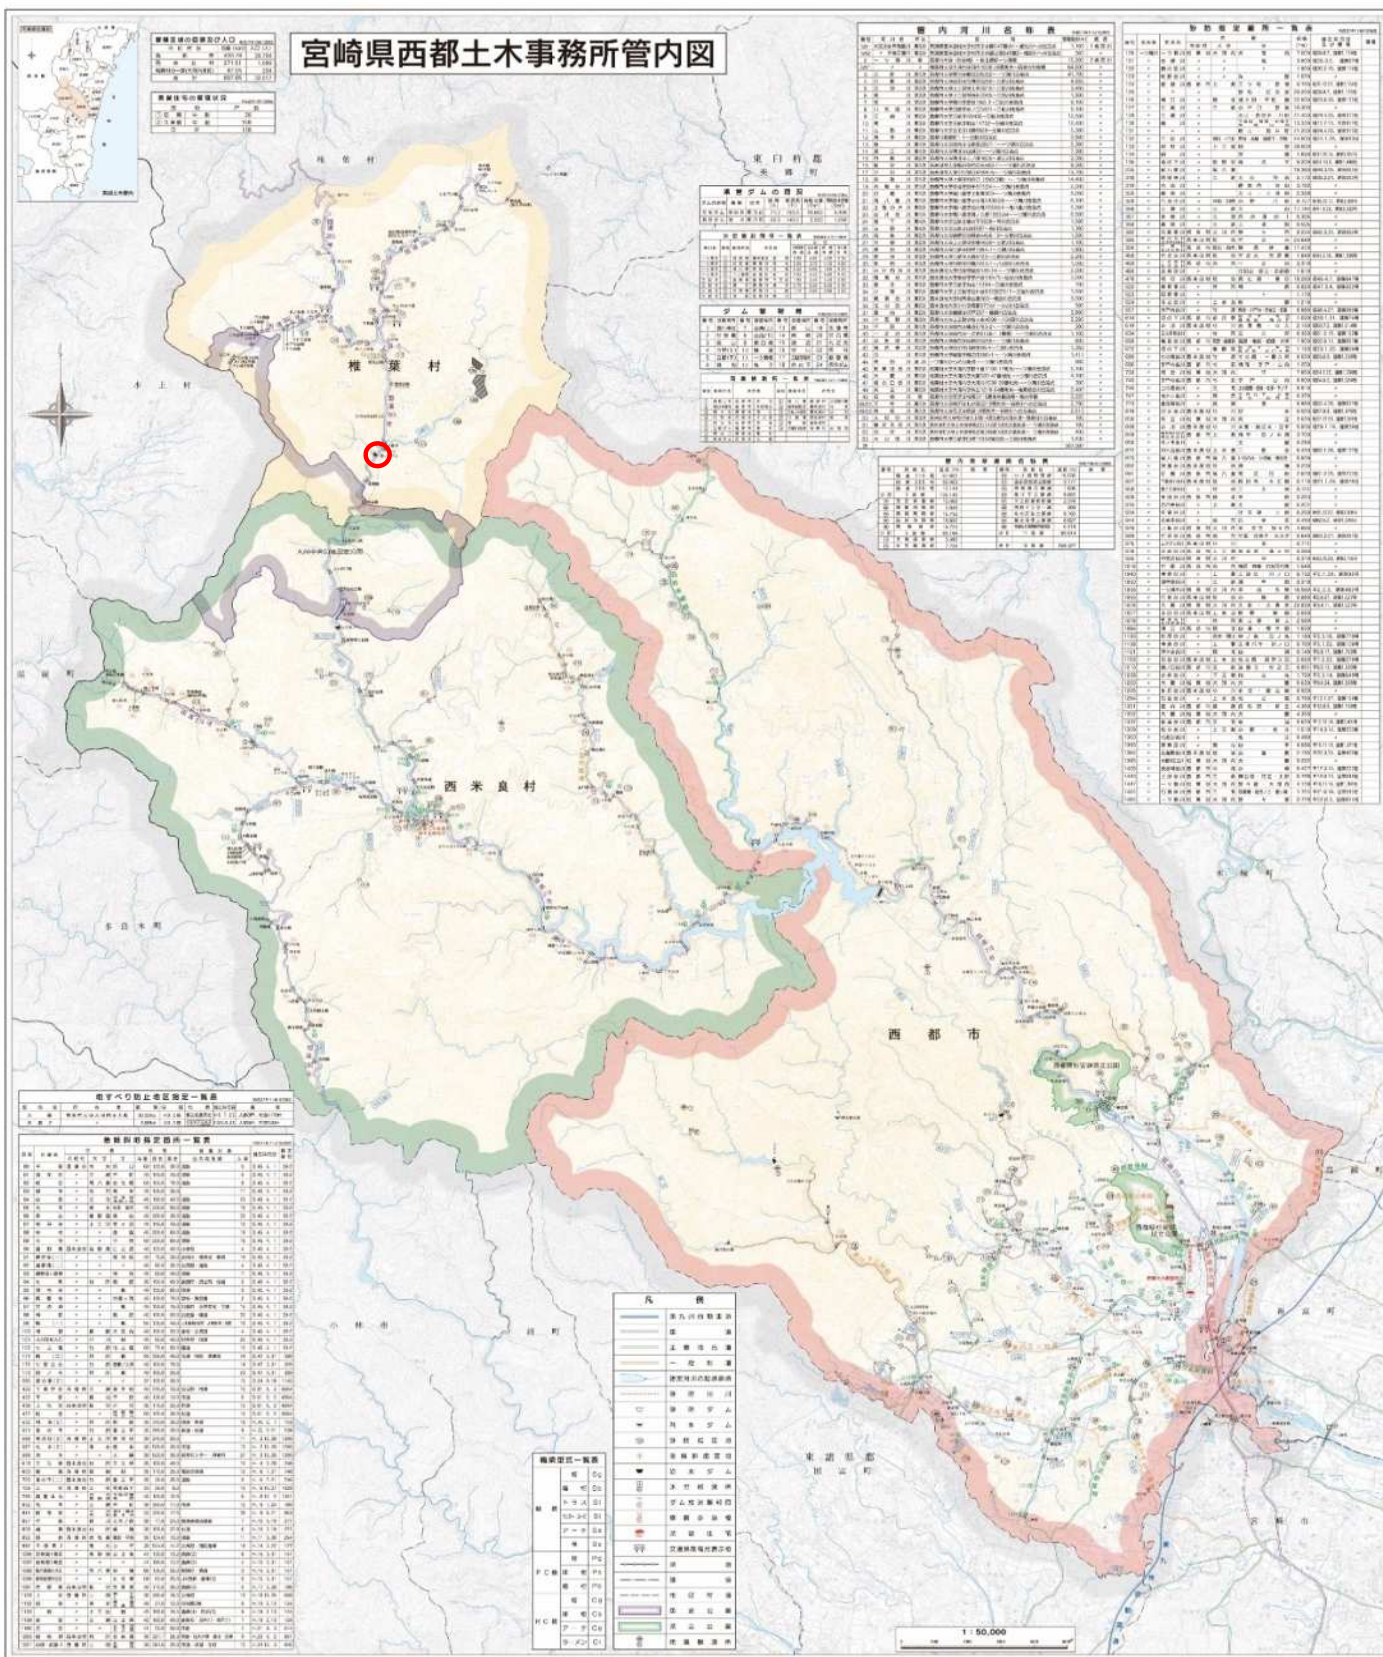

平面図 S=1:500

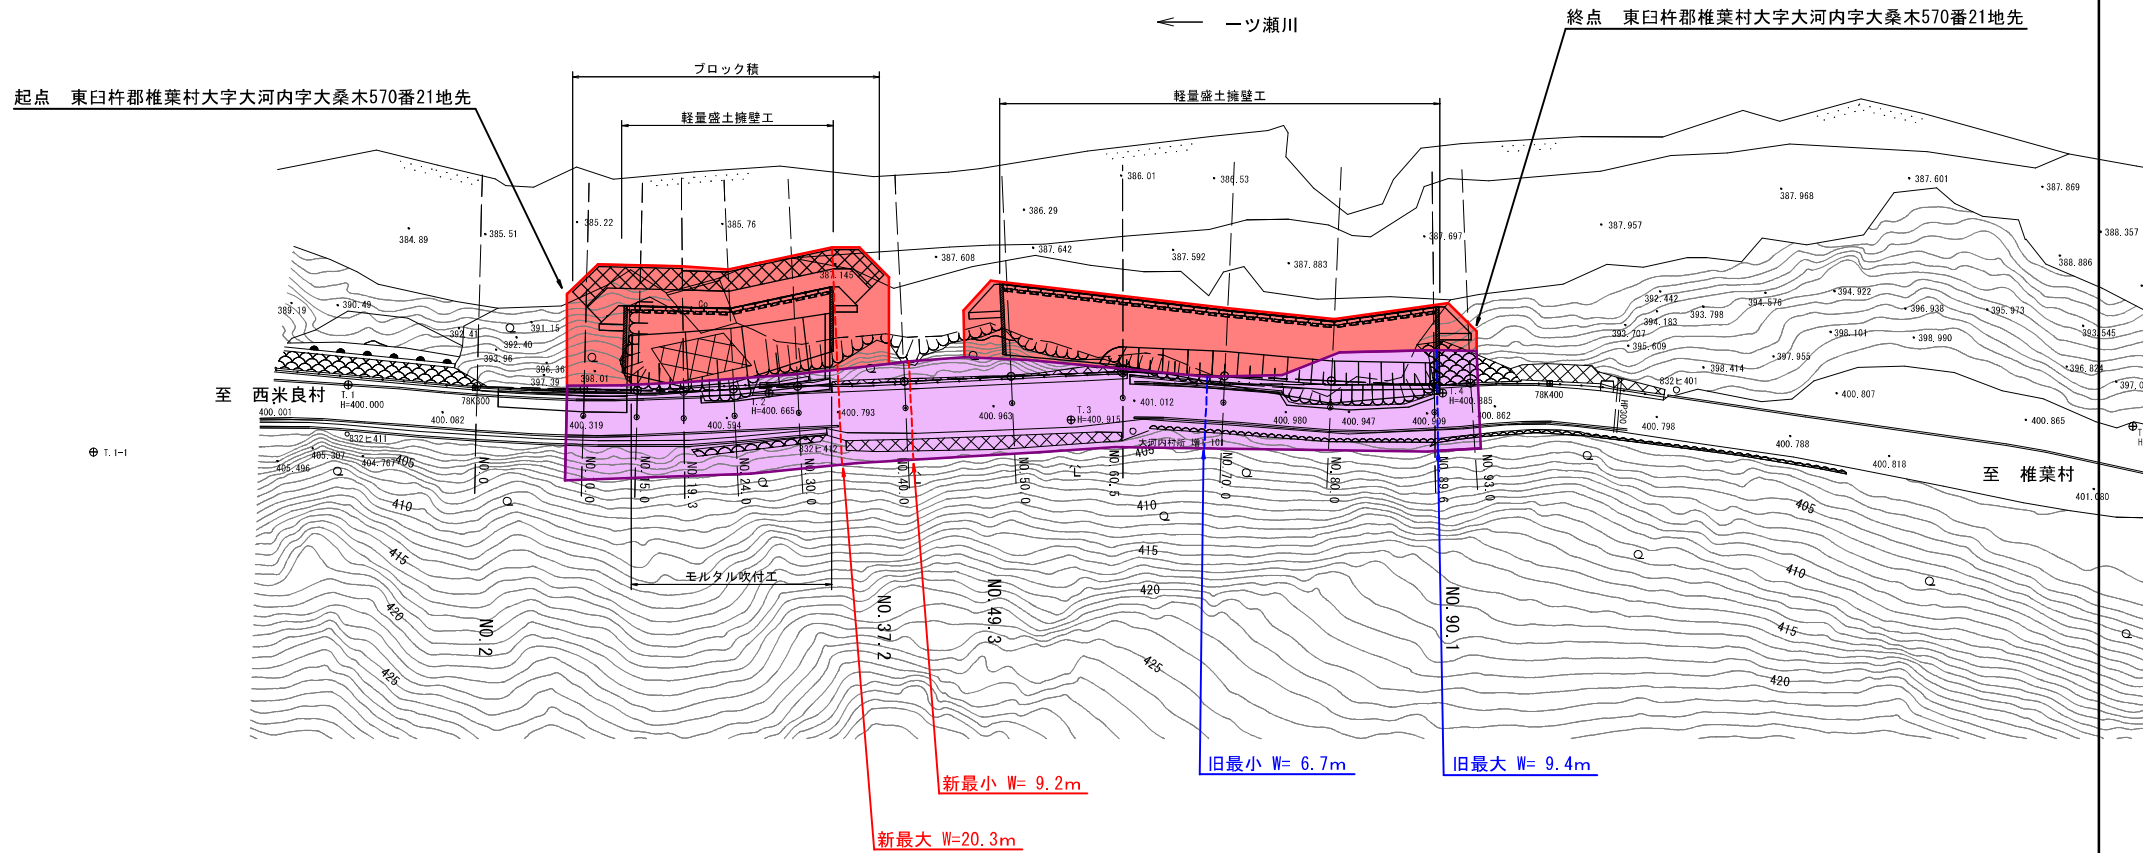

旧	W= 6.7m~ 9.4m	L= 85.5m
新	W= 9.2m~20.3m	L= 85.5m

道路台帳 162

工事名	一般国道265号		
図面名	平面図		
作成年月日	令和5年1月 日		
縮尺	S=1:500	図面番号	/
会社名			
事業所名	宮崎県西郷土木事務所		