

宮崎県小林土木事務所管内図



道路の部 (単位:延長m)

年度	延長	備考
昭和27年	30,076	戦前大規模に建設された道路の延長
昭和27年	8,377	27年度補正予算による延長
昭和28年	37,281	27年度補正予算による延長
昭和29年	51,263	28年度補正予算による延長
昭和30年	11,938	29年度補正予算による延長

主要地方道

路線番号	路線名	延長	備考
56	宮崎県道1号	14,429	27年度補正予算による延長
57	宮崎県道2号	8,302	27年度補正予算による延長
58	宮崎県道3号	10,503	27年度補正予算による延長
59	宮崎県道4号	5,300	27年度補正予算による延長
60	宮崎県道5号	10,503	27年度補正予算による延長

一般県道

路線番号	路線名	延長	備考
61	宮崎県道6号	11,000	27年度補正予算による延長
62	宮崎県道7号	11,000	27年度補正予算による延長
63	宮崎県道8号	11,000	27年度補正予算による延長
64	宮崎県道9号	11,000	27年度補正予算による延長
65	宮崎県道10号	11,000	27年度補正予算による延長

管内河川一覧表

河川名	延長	流域面積	平均流量
1 大分川	12	1,200	100
2 大分川	12	1,200	100
砂防河川の部 (単位:延長m)

河川名	延長	流域面積	平均流量
1 大分川	12	1,200	100
2 大分川	12	1,200	100
高規格幹線道路延長表 (単位:延長m)

路線名	延長	備考
1 高規格幹線道路1号	100	
2 高規格幹線道路2号	100	
3 高規格幹線道路3号	100	
4 高規格幹線道路4号	100	
5 高規格幹線道路5号	100	
6 高規格幹線道路6号	100	
7 高規格幹線道路7号	100	
8 高規格幹線道路8号	100	
9 高規格幹線道路9号	100	
10 高規格幹線道路10号	100	
11 高規格幹線道路11号	100	
12 高規格幹線道路12号	100	
13 高規格幹線道路13号	100	
14 高規格幹線道路14号	100	
15 高規格幹線道路15号	100	
16 高規格幹線道路16号	100	
17 高規格幹線道路17号	100	
18 高規格幹線道路18号	100	
19 高規格幹線道路19号	100	
20 高規格幹線道路20号	100	

地積利用地 (単位:延長m)

地積利用地	延長	備考
1 地積利用地1号	100	
2 地積利用地2号	100	
3 地積利用地3号	100	
4 地積利用地4号	100	
5 地積利用地5号	100	
6 地積利用地6号	100	
7 地積利用地7号	100	
8 地積利用地8号	100	
9 地積利用地9号	100	
10 地積利用地10号	100	
11 地積利用地11号	100	
12 地積利用地12号	100	
13 地積利用地13号	100	
14 地積利用地14号	100	
15 地積利用地15号	100	
16 地積利用地16号	100	
17 地積利用地17号	100	
18 地積利用地18号	100	
19 地積利用地19号	100	
20 地積利用地20号	100	


凡例

記号	記事	記号	記事
—	国	—	宮崎県境
—	主要地方道	—	急傾斜地指定地
—	一般県道	—	橋
—	一般県道支用区画	—	急傾斜地指定地
—	九州道自動車	—	公園区域
—	広域農道	—	都市計画区域
—	大規模農道	—	県界
—	一級河川	—	都市界
—	砂防河川	—	町界
—		—	地すべり指定地

計画平面図

S=1/500

	安定度評価 - 1
	安定度評価 - 2
	安定度評価 - 3

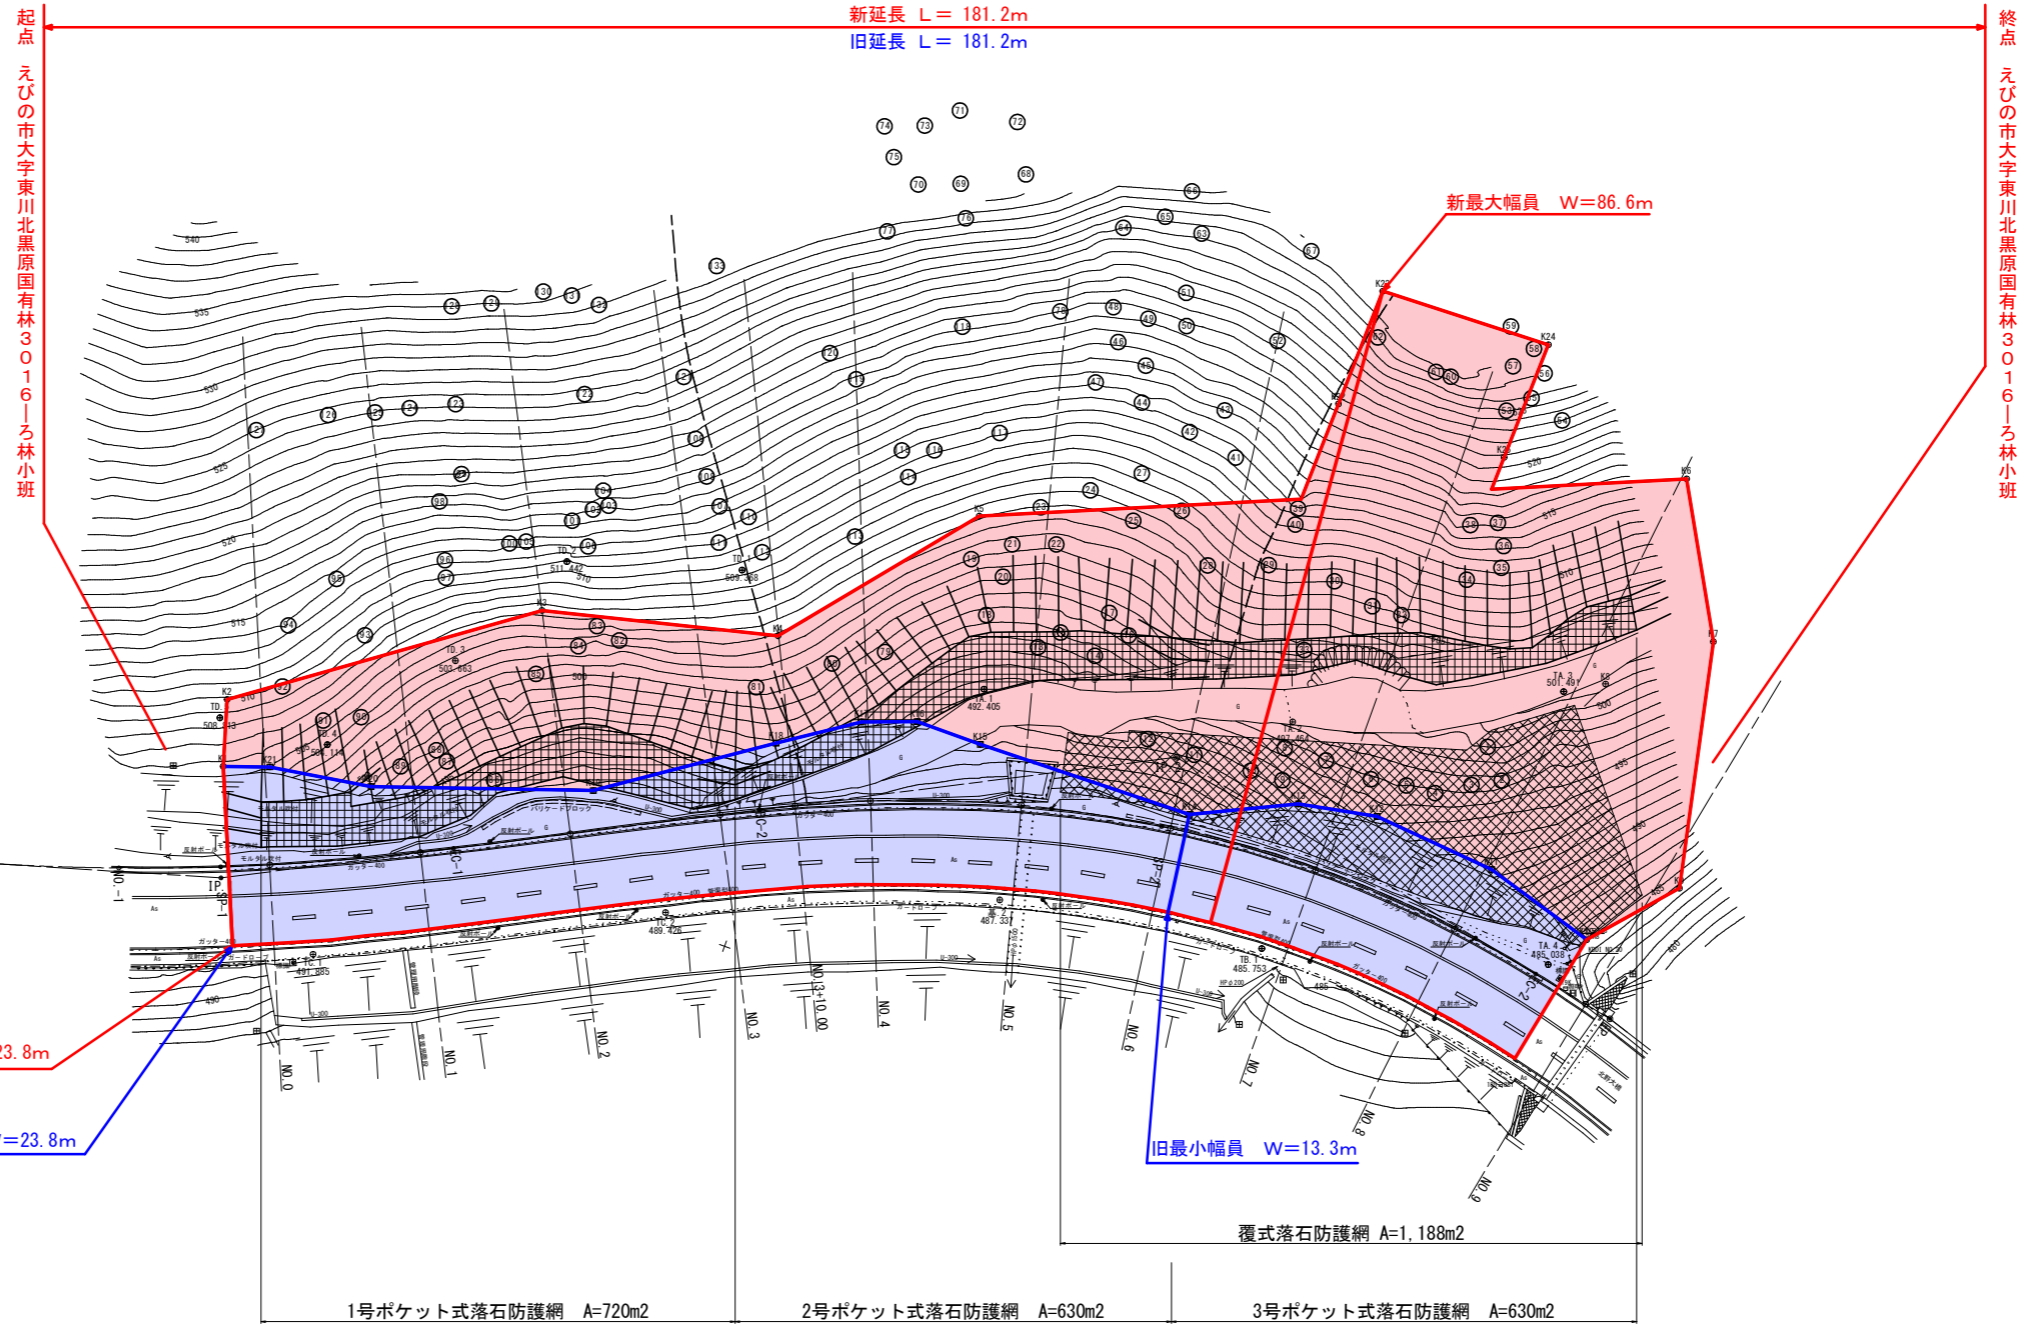

NO	点名	X	Y
32	基.2	-102081.771	-18767.877
101	TA.1	-102056.280	-18779.368
102	TA.2	-102046.359	-18739.495
103	TA.3	-102030.320	-18707.143
104	TA.4	-102064.980	-18696.702
201	TB.1	-102075.956	-18733.071
301	TC.1	-102119.626	-18850.841
302	TC.2	-102098.472	-18808.883
401	TD.1	-102052.396	-18814.866
402	TD.2	-102059.279	-18837.046
403	TD.3	-102076.662	-18846.422
404	TD.4	-102092.905	-18858.557
405	TD.5	-102094.423	-18873.145

NO	点名	X	Y
1000	BP	-102123.076	-18895.561
1001	IP.1	-102114.294	-18865.761
1002	IP.2	-102056.018	-18752.371
1003	EP	-102068.932	-18686.576
1011	BC-1	-102123.069	-18895.538
1012	SP-1	-102112.937	-18866.304
1013	EC-1	-102100.104	-18838.150
1014	BC-2	-102081.419	-18801.796
1015	SP-2	-102065.301	-18751.059
1016	EC-2	-102066.721	-18697.842
1052	NO.0	-102110.455	-18860.276
1053	NO.1	-102102.103	-18842.106
1054	NO.2	-102092.988	-18824.305
1055	NO.3	-102083.846	-18806.517
1056	NO.3+10.00	-102079.336	-18797.592
1057	NO.4	-102075.313	-18788.439
1058	NO.5	-102069.017	-18769.469
1059	NO.6	-102065.137	-18749.862
1060	NO.7	-102063.730	-18729.925
1061	NO.8	-102064.821	-18709.967
1062	NO.9	-102068.209	-18690.263

IP NO	BP	IP NO	IP.1 (L)	IP NO	IP.2 (R)	IP NO	EP
IA		IA	10-46-50	IA	38-18-19	IA	
R		R	329.000	R	160.000	R	
TL		TL	31.043	TL	55.570	TL	
CL		CL	61.903	CL	106.968	CL	
SL		SL	1.461	SL	9.375	SL	
Dis		Dis	31.067	Dis	127.488	Dis	
BC	-37.494	BC	-37.470	BC	65.308	BC	183.757
EC	-37.494	EC	24.433	EC	172.276	EC	183.757
X	-102123.076	X	-102114.294	X	-102056.018	X	-102068.932
Y	-18895.561	Y	-18865.761	Y	-18752.371	Y	-18686.576

- ... ポケット式落石防護網
- ... 覆式落石防護網

支障木伐採工 N=1式 (A=4,659m2)

※特記事項
 落石防護網設置の際、除去可能な落石予備物質については、除去すること。
 ロープ掛け工の計画は、別紙に記載する。

工事名	平成31年度防国災防第55-3-A号 国道221号 えびの工区 法面対策設計業務		
図面名	計画平面図		
作成年月日	令和2年5月		
縮尺	S=1/500	図面番号	1/17
会社名	株式会社 晃和コンサルタント		
事業者名	宮崎県小林土木事務所		