

区域変更・供用開始位置図



終点 西臼杵郡高千穂町大字上岩戸字大猿渡88番5地先

起点 西臼杵郡高千穂町大字上岩戸字大猿渡88番8地先

旧延長 L = 30.0m
 旧最小幅員 = 4.1m
 旧最大幅員 = 5.2m

新延長 L = 30.0m
 新最小幅員 = 11.4m
 新最大幅員 = 13.3m

用地平面図

S=1:500

西臼杵郡高千穂町大字上岩戸

区域変更図

起点
西臼杵郡高千穂町大字上岩戸字大猿渡
88番5地先

旧延長 L=30.0m
旧最小幅員W=4.1m
旧最大幅員W=5.2m

新延長 L=30.0m
新最小幅員W=11.4m
新最大幅員W=13.3m


新最小幅員W=11.4m

旧最大幅員W=5.2m

旧最小幅員W=4.1m

新最大幅員W=13.3m

終点
西臼杵郡高千穂町大字上岩戸字大猿渡
88番8

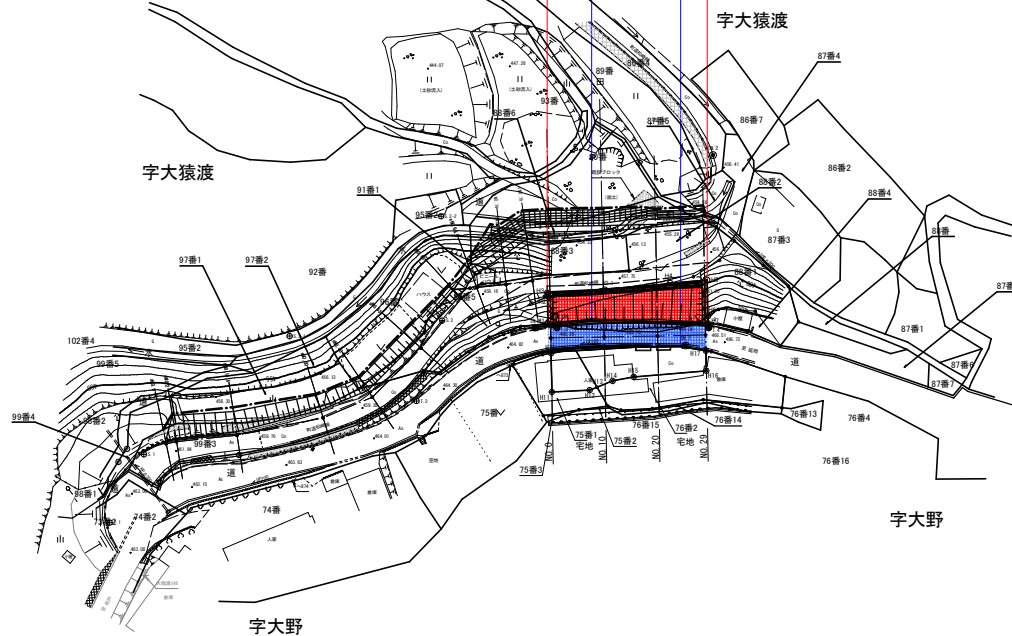

工事名	令和4年度 災害委託 第11-0号 南進岩戸延岡線 大猿渡地区 用地測量業務		
図面名	用地平面図		
作成年月日	令和5年 3月		
縮尺	図示	図面番号	2/3
会社名	株式会社 測量開発		
事業名	宮崎県西臼杵支庁土木課		