

区域変更・供用開始位置図

終点 西臼杵郡高千穂町大字岩戸字古森1734番1地先

起点 西臼杵郡高千穂町大字岩戸字古森1734番1地先



旧延長 $L = 15.0\text{m}$
 旧最小幅員 $W = 7.4\text{m}$
 旧最大幅員 $W = 13.2\text{m}$

新延長 $L = 15.0\text{m}$
 新最小幅員 $W = 9.8\text{m}$
 新最大幅員 $W = 15.6\text{m}$



区域変更図

西臼杵郡高千穂町大字岩戸字古森

起点
西臼杵郡高千穂町大字岩戸字古森
1734番1地先


終点
西臼杵郡高千穂町大字岩戸字古森
1734番1地先

旧延長 L=15.0m 新延長 L=15.0m
旧最小幅員W=7.4m 新最小幅員W=9.8m
旧最大幅員W=13.2m 新最大幅員W=15.6m

新最大幅員W=15.6m
旧最大幅員W=13.2m
旧最小幅員W=7.4m
新最小幅員W=9.8m

用地平面図

S=1:500

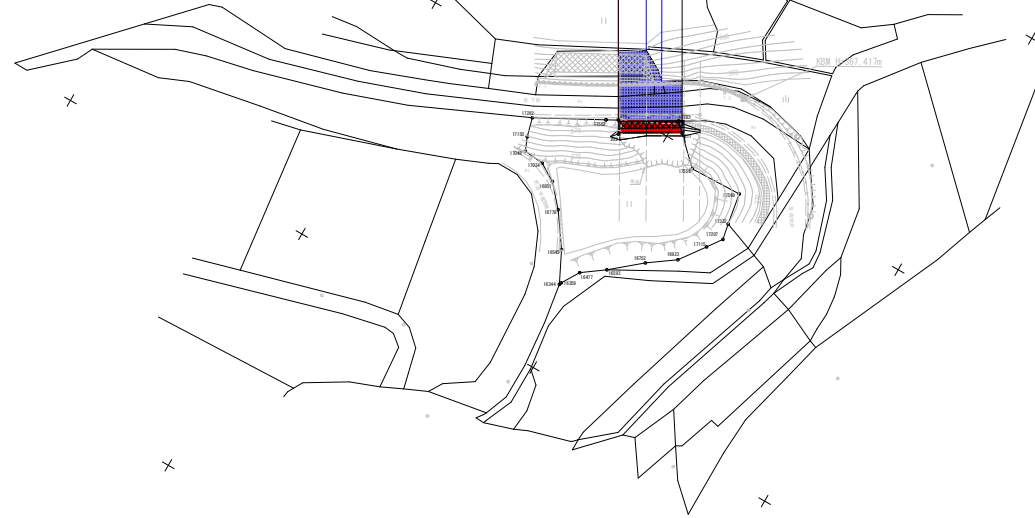

世界測地系	
工事名	令和4年度災害委託第11一般号県道下野座神戸線外1路線 寺尾野地区外1地区 用地測量業務
図面名	用地平面図
作成年月日	令和5年 6月
縮尺	1:500
図面番号	3 / 3
会社名	株式会社 松田測量設計
事業者名	宮崎県西臼杵支庁土木課