


位置図

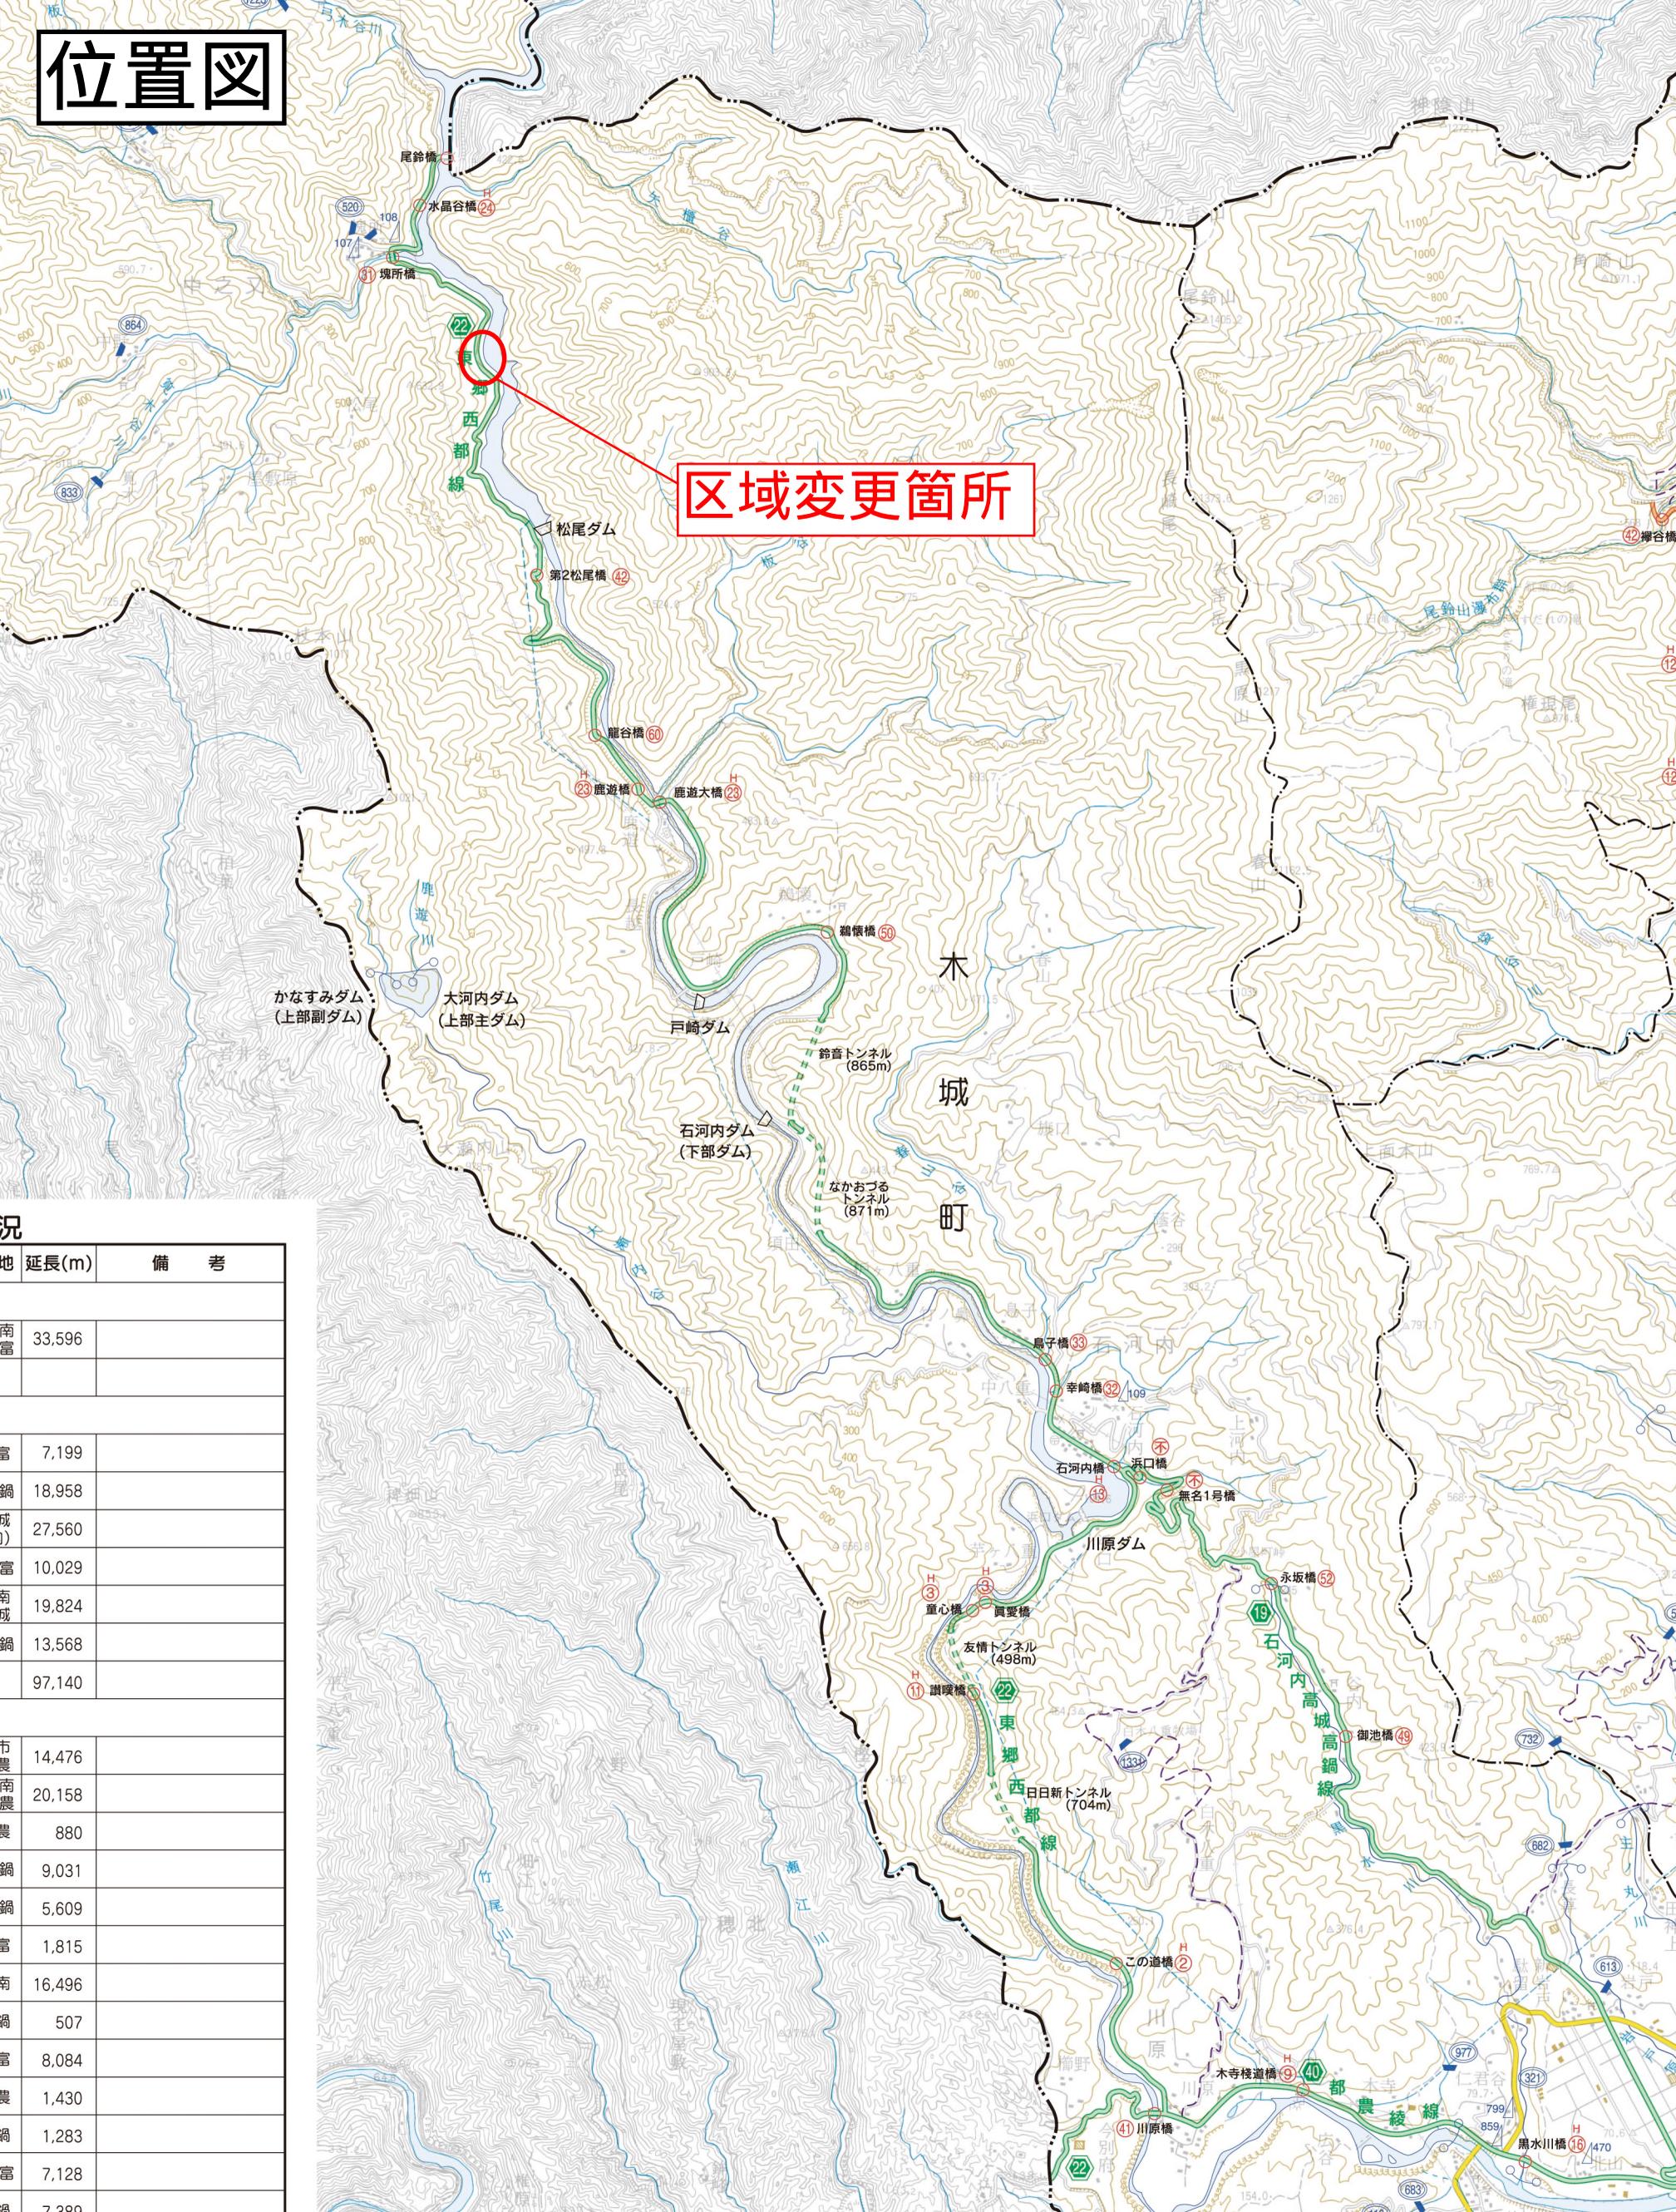

区域変更箇所

状況

地	延長(m)	備考
南	33,596	
富	7,199	
鍋	18,958	
成	27,560	
富	10,029	
南	19,824	
成	13,568	
鍋	97,140	
市	14,476	
南	20,158	
農	880	
農	9,031	
鍋	5,609	
富	1,815	
南	16,496	
鍋	507	
富	8,084	
農	1,430	
鍋	1,283	
富	7,128	
鍋	7,280	

東郷西都線 松尾工区 計画平面図(1/2)

S=1:1,000


区域変更区間

延長 L=191.3m
最小幅員 W=3.3m
最大幅員 W=22.3m

延長 L=191.3m
最小幅員 W=8.9m
最大幅員 W=28.6m

起点 児湯郡木城町大字中之文字松尾六番一地先

終点 児湯郡木城町大字中之文字松尾六番一地先

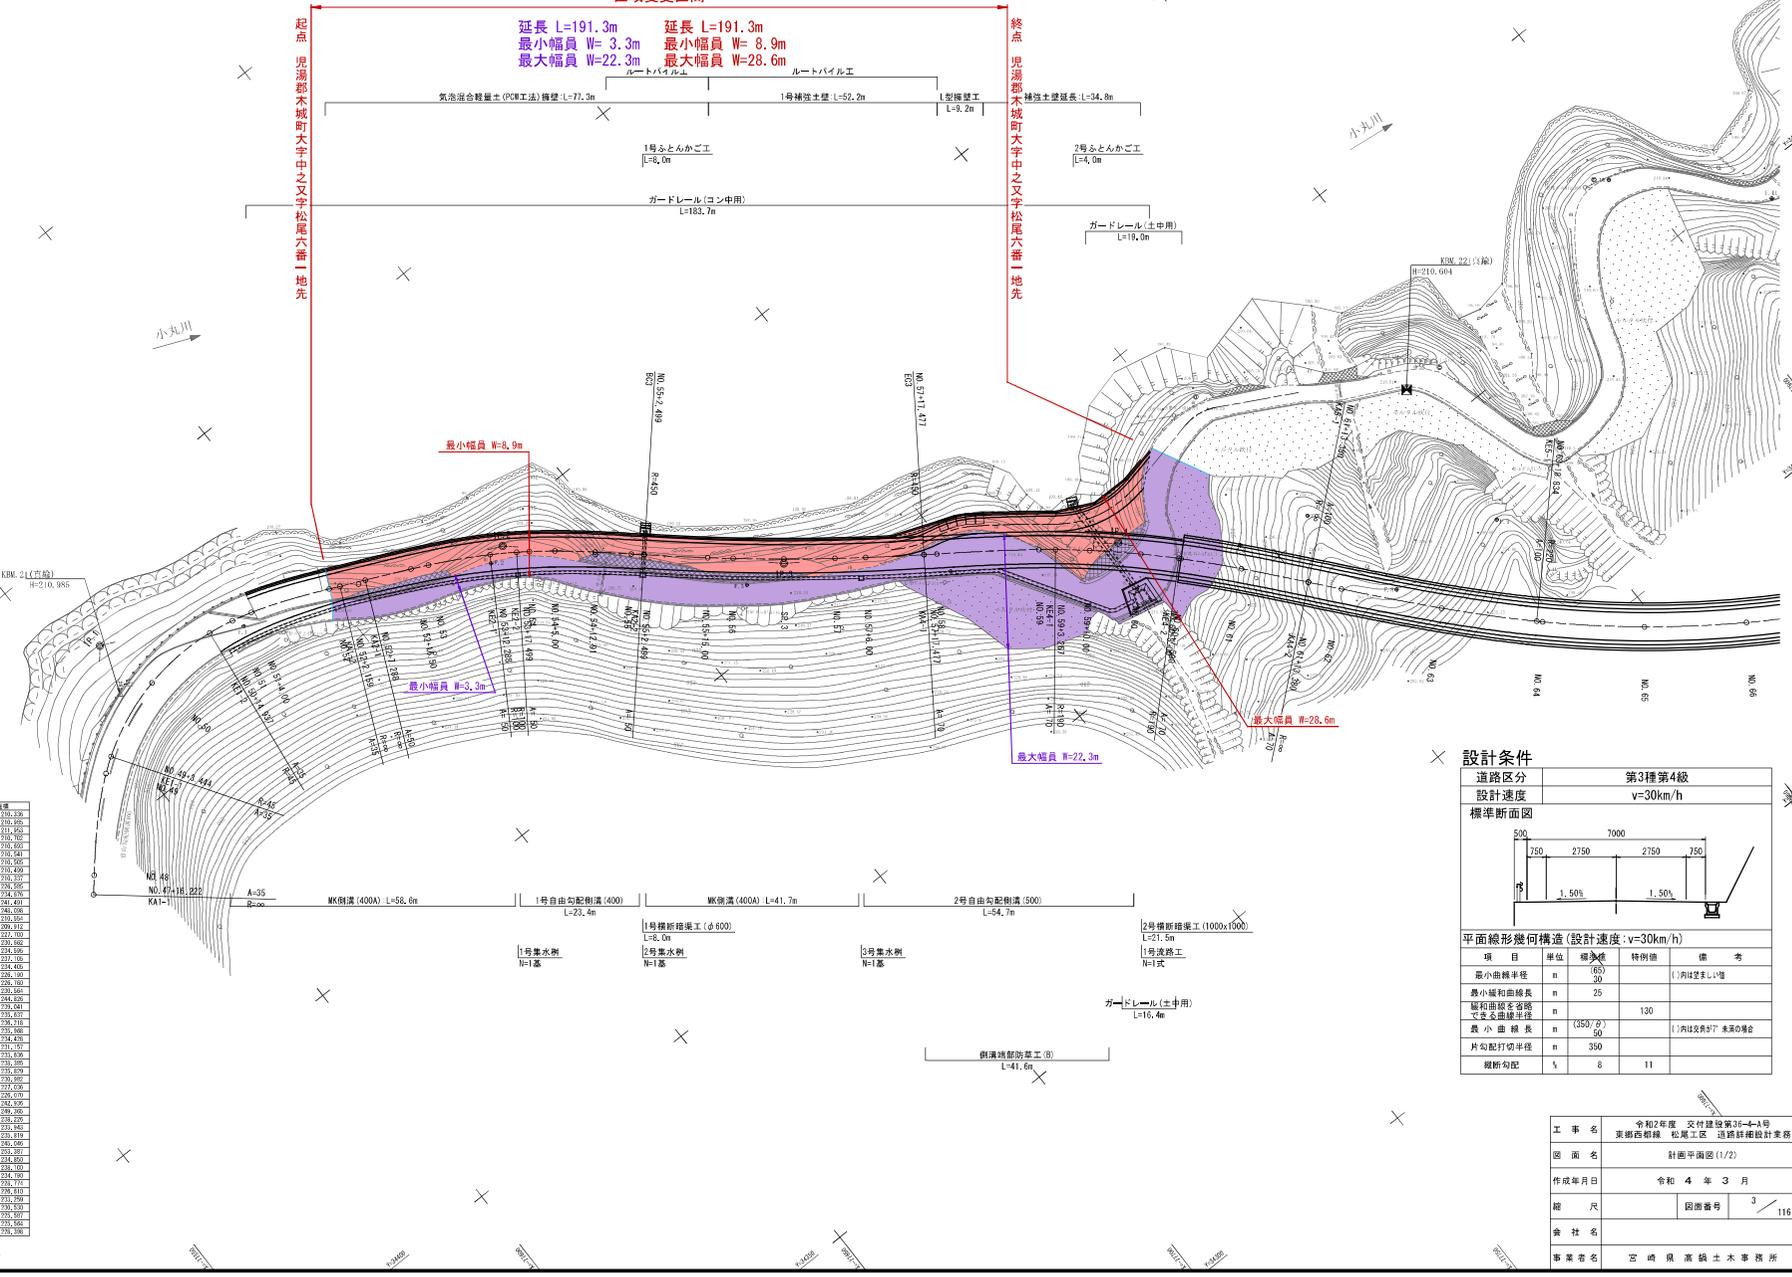

基準点座標一覧表

点名	1985年	1985年	2011年
48-1	1501.313	1513.100	1501.313
48-2	1495.492	1526.351	1495.492
48-3	1492.801	1524.129	1492.801
48-4	1493.749	1517.851	1493.749
48-5	1492.613	1505.811	1492.613
48-6	1492.713	1492.713	1492.713
48-7	1494.689	1486.511	1494.689
48-8	1494.768	1487.775	1494.768
48-9	1494.811	1487.701	1494.811
48-10	1493.556	1480.779	1493.556
48-11	1493.611	1480.779	1493.611
48-12	1493.558	1486.501	1493.558
48-13	1493.559	1486.501	1493.559
48-14	1493.596	1481.858	1493.596
48-15	1493.597	1481.858	1493.597
48-16	1493.599	1478.877	1493.599
48-17	1493.599	1478.859	1493.599
48-18	1493.596	1478.866	1493.596
48-19	1493.596	1478.866	1493.596
48-20	1493.584	1473.166	1493.584
48-21	1493.581	1468.455	1493.581
48-22	1493.569	1473.288	1493.569
48-23	1493.561	1468.455	1493.561
48-24	1493.589	1463.859	1493.589
48-25	1493.587	1463.859	1493.587
48-26	1493.598	1460.500	1493.598
48-27	1493.597	1460.500	1493.597
48-28	1493.584	1455.811	1493.584
48-29	1493.578	1450.709	1493.578
48-30	1493.578	1450.709	1493.578
設計条件

道路区分	第3種第4級
設計速度	v=30km/h

標準断面図

平面線形幾何構造 (設計速度: v=30km/h)

項目	単位	標準値	特例値	備考
最小曲線半径	m	60		(1)河は変更し可
最小緩和曲線長	m	25		
緩和距離全長	m	130		
最小曲線長	m	(350/2) 50		(1)河は変更し 未済の場合
片勾配打切半径	m	350		
緩和勾配	%	8	11	

工事名	令和2年度 交付建設第36-A号 東郷西都線 松尾工区 道路詳細設計業務
図面名	計画平面図(1/2)
作成年月日	令和4年3月
縮尺	図面番号 3/116
会社名	
事業名	宮崎県高鍋土木事務所