

位置図

県道11号 宮崎島之内線 昭和町工区




令和4年度 防安街路第1-1-C号 旭通線昭和町工区用地測量業務

用地平面図 縮尺 S=1:500

宮崎市永楽町・堀川町・昭和町

旭通線（昭和町工区）

区域変更区間 延長 L=170.2m

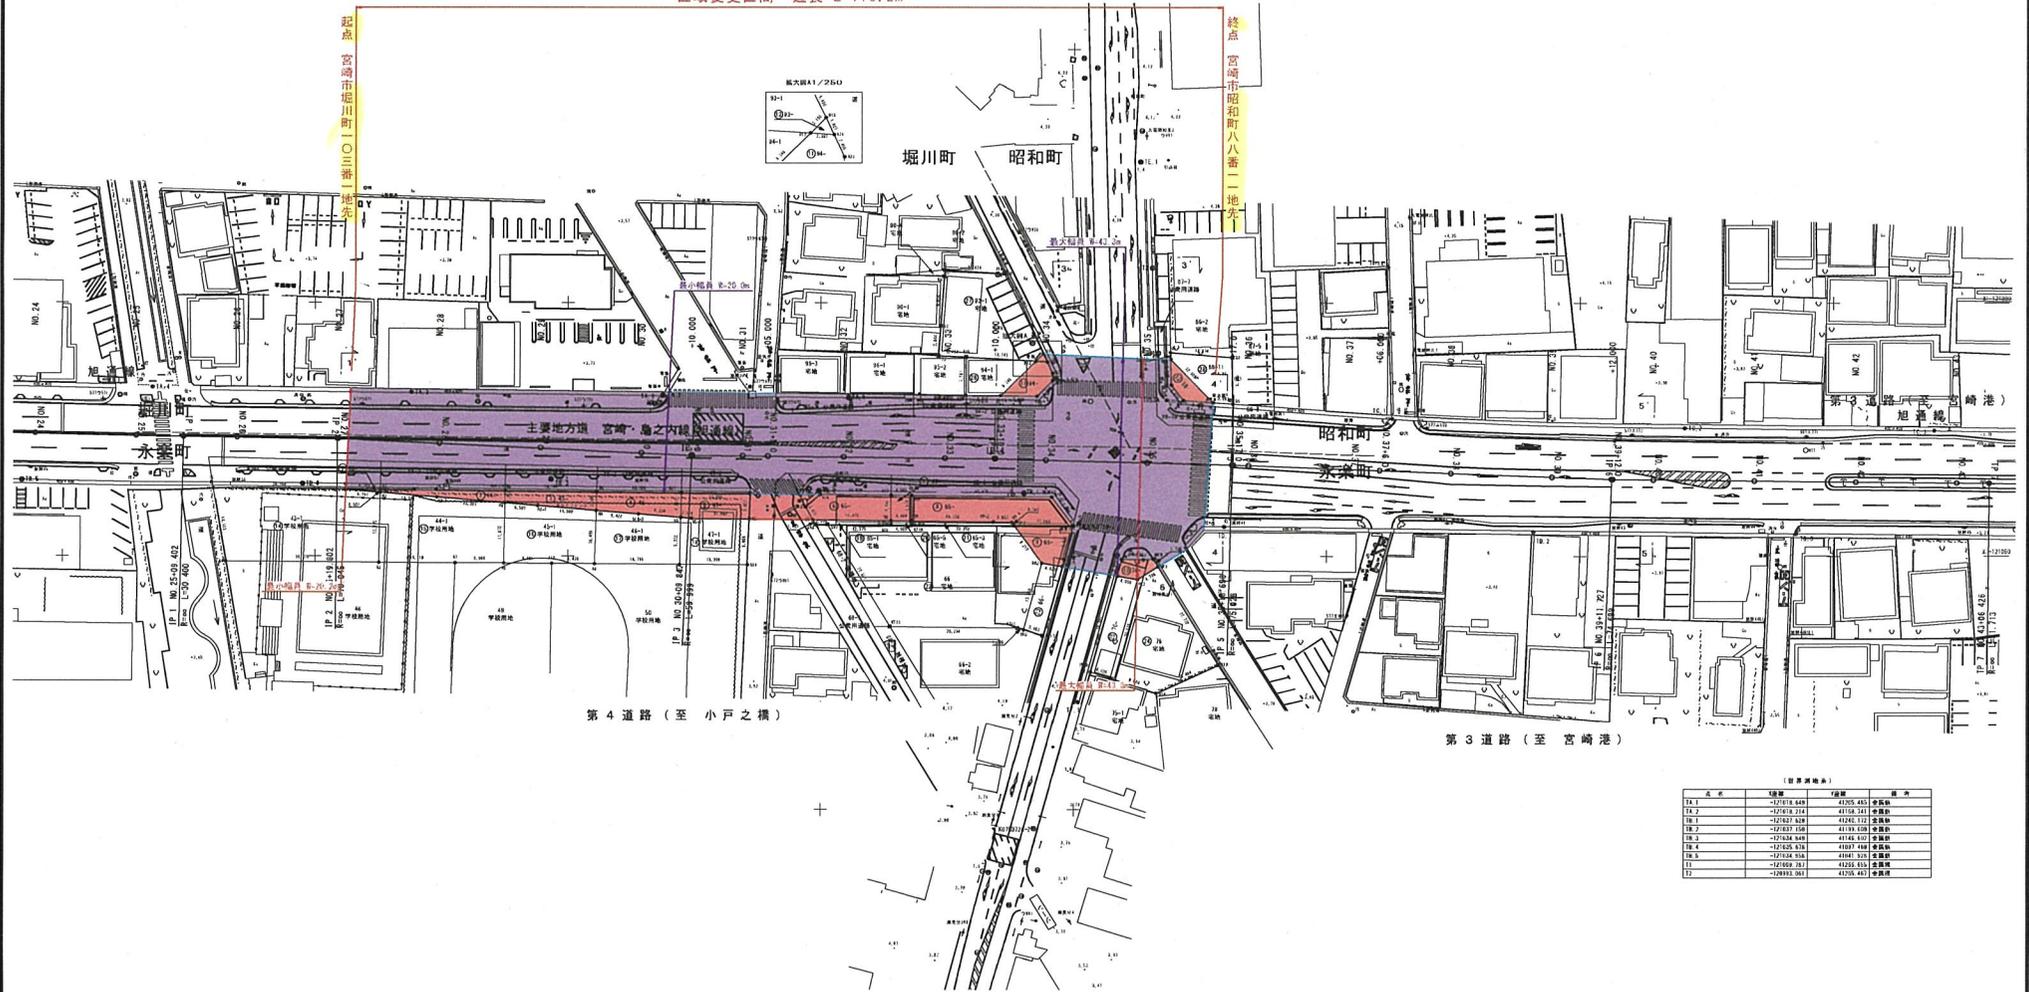

(計算表)

点名	緯度	経度	備考
PA.1	-27°08' 48.00"	128°02' 43.00"	角点
PA.2	-27°08' 27.00"	128°02' 34.00"	角点
PA.3	-27°08' 48.00"	128°02' 32.00"	角点
PA.4	-27°08' 27.00"	128°02' 38.00"	角点
PA.5	-27°08' 33.00"	128°02' 32.00"	角点
PA.6	-27°08' 27.00"	128°02' 34.00"	角点
PA.7	-27°08' 33.00"	128°02' 43.00"	角点

工事名	令和4年度 防安街路第1-1-C号 旭通線昭和町工区用地測量業務		
図面名	用地平面図		
作成年月日	令和5年 7月		
縮尺	1:500	図面番号	3 / 3
会社名	宮崎県宮崎土木事務所		
事業名	宮崎県宮崎土木事務所		