



宮崎県高鍋土木事務所管内図

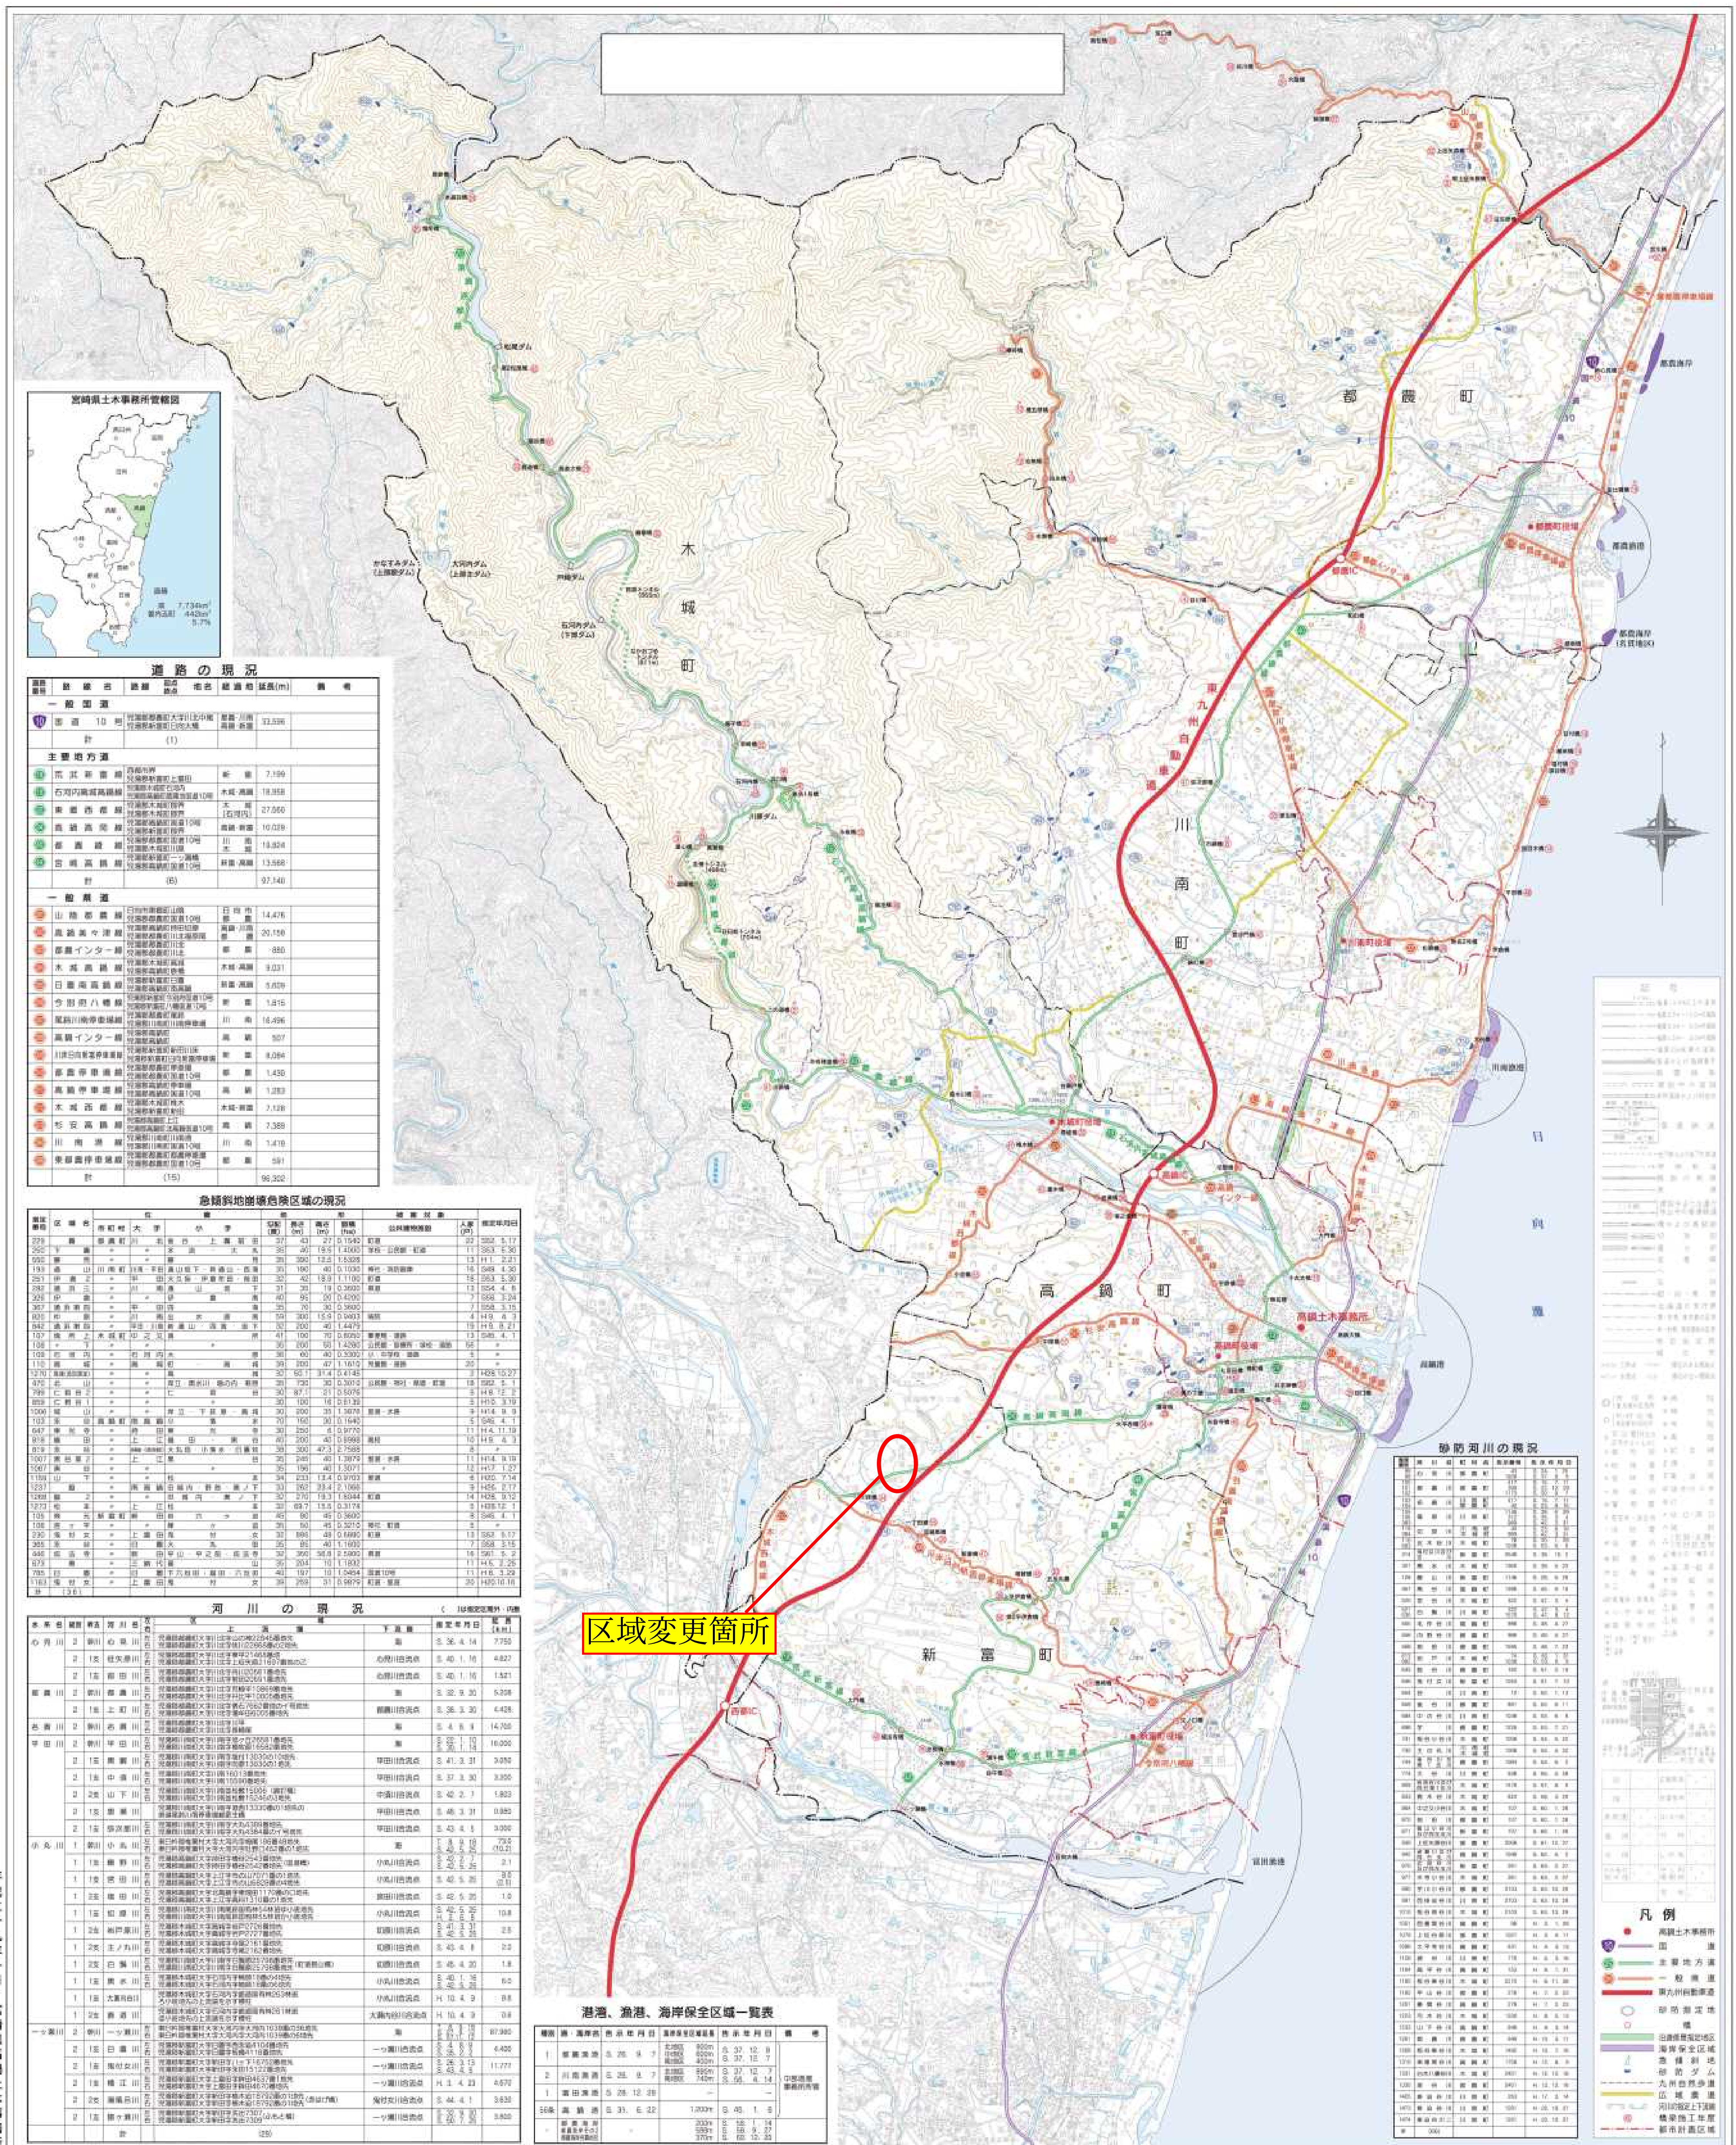

令和6年度防 安交安第58-8-3-C号
高鍋高岡線 西畦原工区 用地測量業務
用地平面図 縮尺 S=1:1000
児湯郡新富町大字新田字吐合

- 略号一覧表
- ⊗ ... 金属杭
 - ⊠ ... プラスチック杭
 - ⊙ ... マーキング
 - ... 木杭又は標
 - ... 買収地
 - ... 跡地

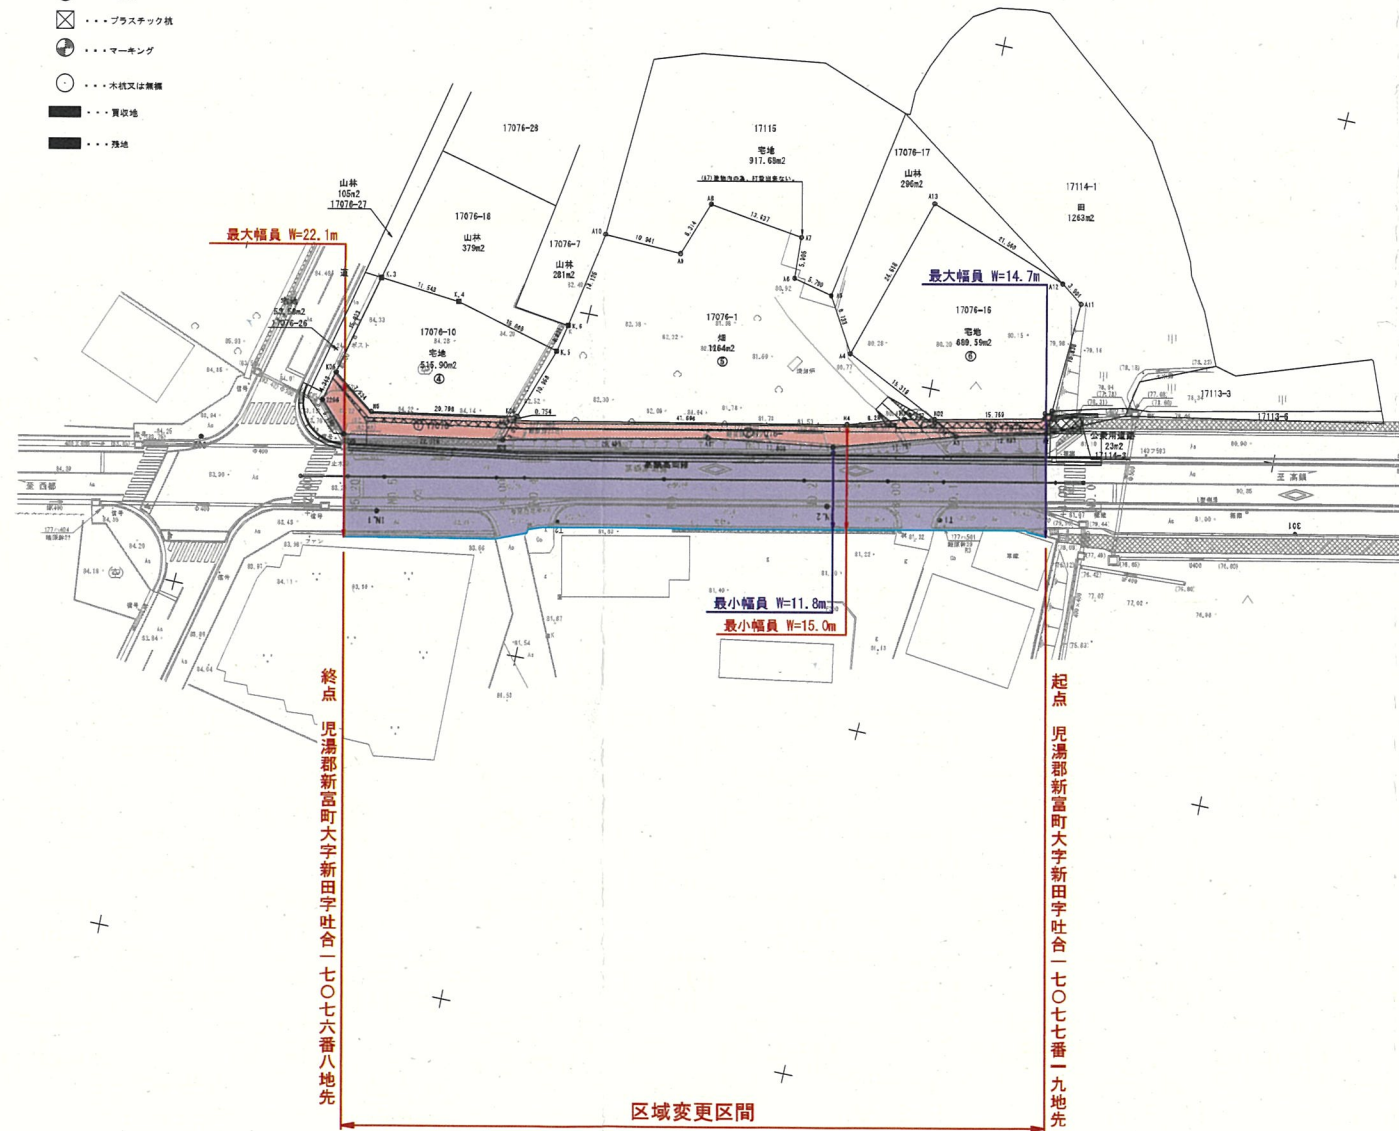

延長 L=100.5m 延長 L=100.5m
最小幅員 W=11.8m 最小幅員 W=15.0m
最大幅員 W=14.7m 最大幅員 W=22.1m

工事名	令和6年度防 安交安第58-8-3-C号 高鍋高岡線 西畦原工区 用地測量業務		
図面名	用地平面図		
作成年月日	令和7年 1月		
縮尺	1:600	図面番号	3 / 3
会社名	澤合技術測量株式会社		
事業者名	宮崎県高岡土木事務所		