

位置図

現場名:宮崎市 住所:古城町加奈江






平面図 S=1:500

区域変更区間 延長 L=183.1m

起点 宮崎市古城町加奈江九一〇番地先

終点 宮崎市古城町加奈江一四三〇番地先

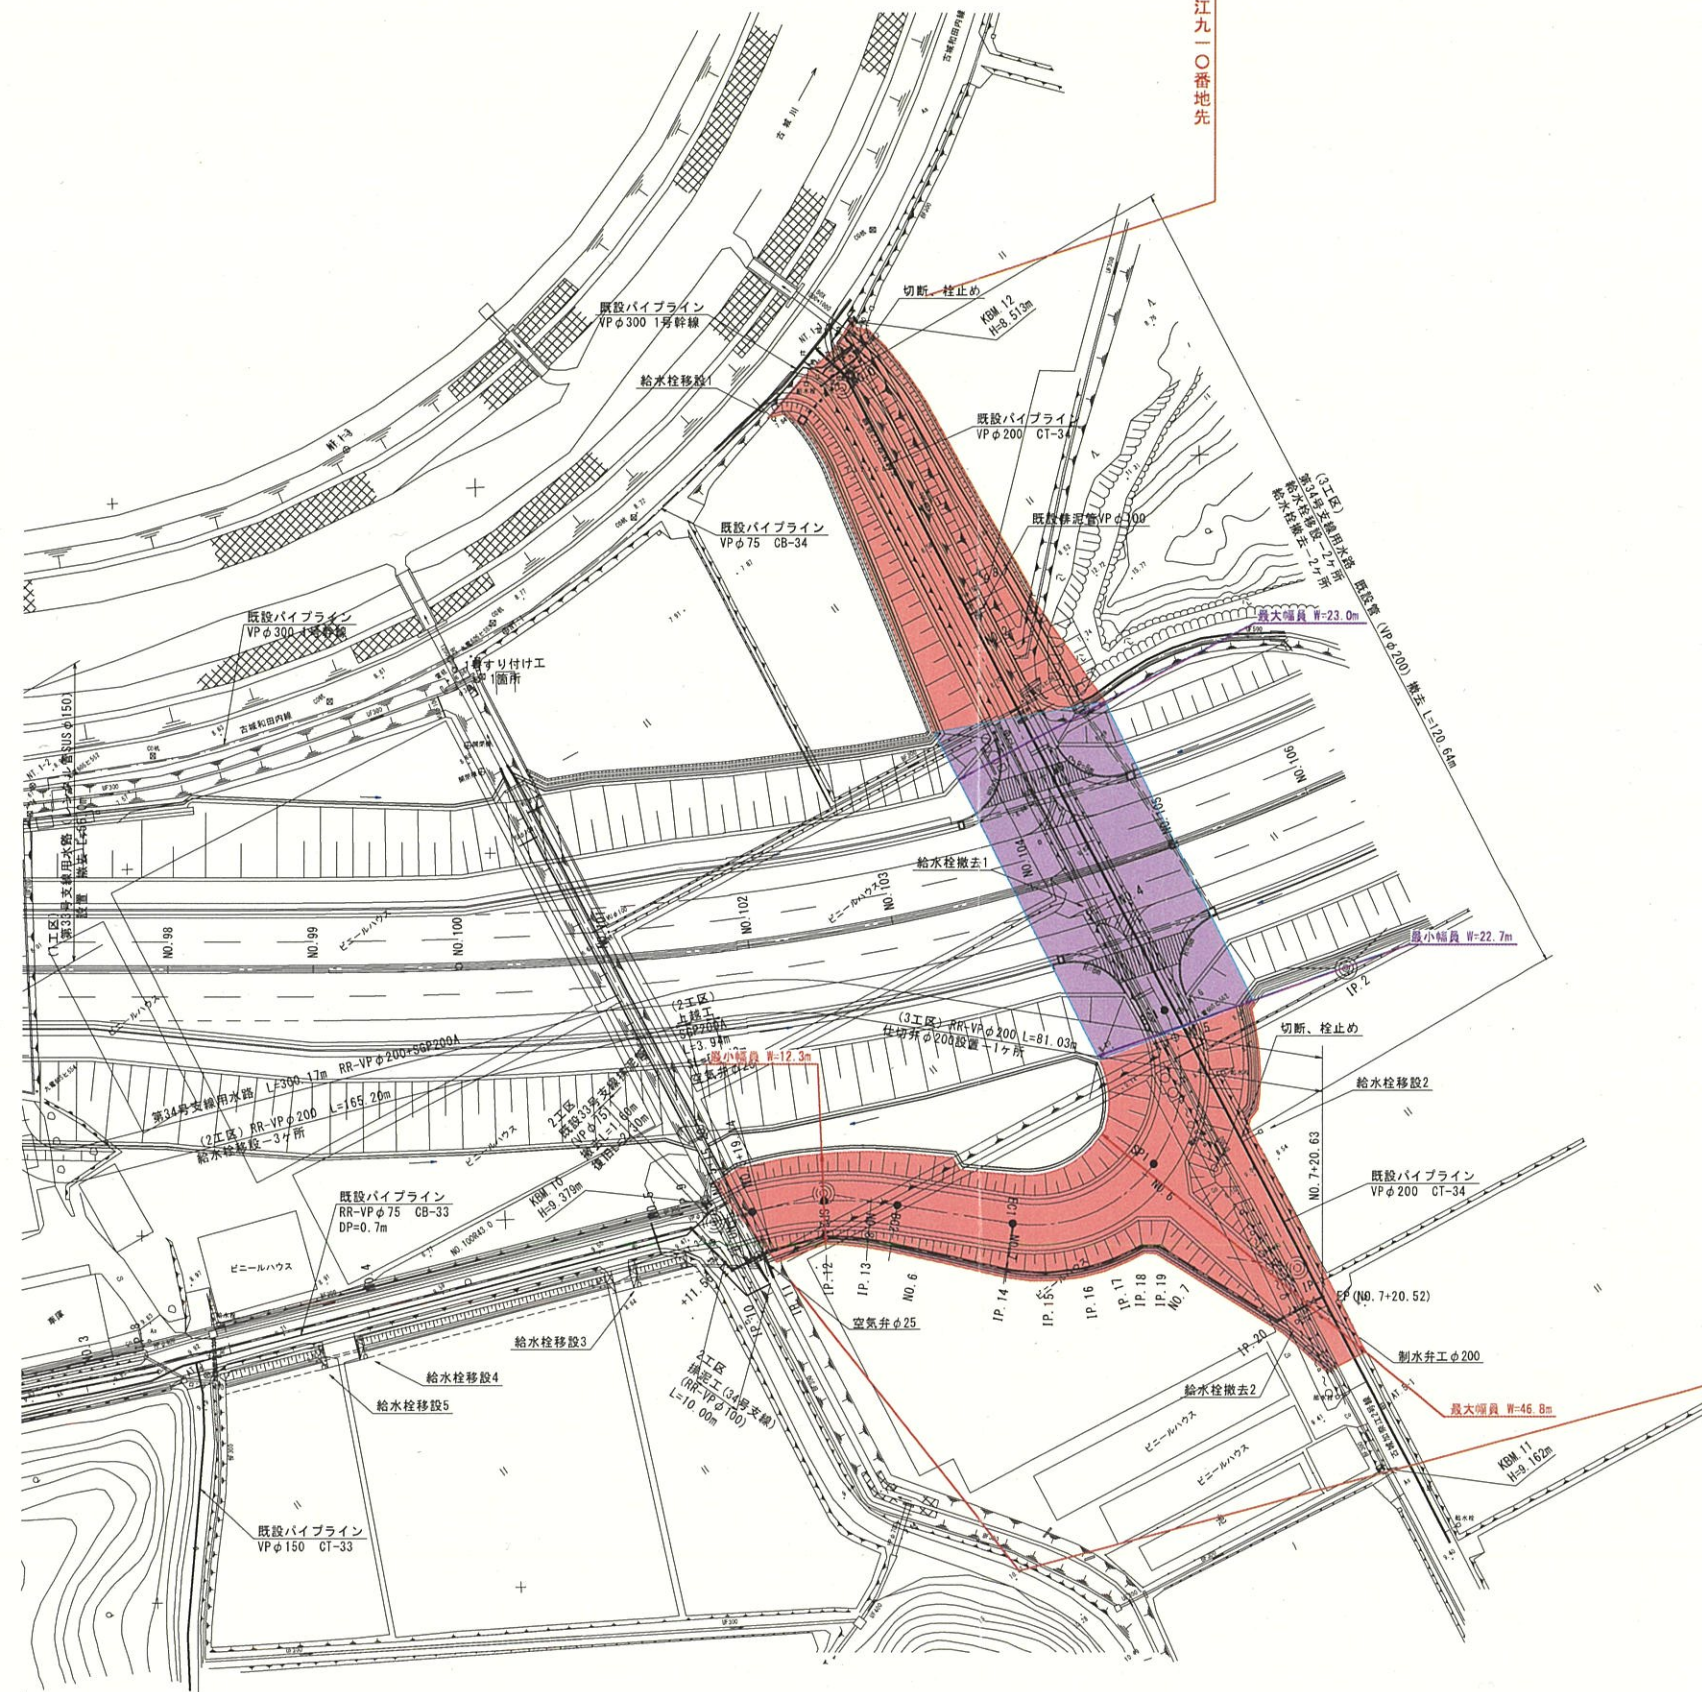

工事名	令和6年度 交付建設 第60-1-3号 県道宮崎西環状線 古城工区 道路改良工事(その2)		
図面名	平面図 第33号、第34号支線用水路		
作成年月日			
縮尺	図示	図面番号	1 / 25
会社名			
事業者名	宮崎県宮崎土木事務所		