
管内2級河川名表										管内河川数(単位:箇所)	
河川名		集水域積 (km ²)	河川名		集水域積 (km ²)	河川名		集水域積 (km ²)	河川名		集水域積 (km ²)
1	伊豆川	5,476	18	三好川	2,029	35	大井川	1,463	43	大井川	1,463
2	伊豆川	5,476	19	三好川	2,029	36	大井川	1,463	44	大井川	1,463
3	伊豆川	5,476	20	三好川	2,029	37	大井川	1,463	45	大井川	1,463
116	伊豆川	5,476	133	三好川	2,029	150	大井川	1,463	158	大井川	1,463
11											



県 営 住 宅		
番 号	団 地 名	戸 数
1	平 部 ケ 下	51
2	寺 町	12
3	馬 越 越	124
4	桂 安	20
5	瀬 貝 貝	36
6	見 法 寺	69
7	栄 松	59
8	日 井 津 ケ 丘	24
9	粒 園	12
計	9 団 地	404

(注) 2,4は新築募集停止, 3は建設による変動有り(04/1まで)

凡 例	
	東九州自動車道
	一般 国 道
	主要地方 道
	一般 県 道
	広域 農 業 道
	上 流 道
	治 水 ダム
	急 傾 斜 地
	砂 防 指 定
	砂 防 ダム
	港 灣
	漁 港
	海 中 公 道
	国 定 公 園
	指定 べり地区
	日本排水協会管渠
	道路情報板
	水位 筒
	雨量観測所
	海岸保全区域
	河川海岸警備システム
	戸高排水機場
	資 材 倉 庫
	資 材 置 場
	津 波 情 報 板

砂 防 指 定 地 一 覧 表										注 意 事 項									
河川	流域番号	指定年月日	指定区域	河川	流域番号	指定年月日	指定区域	河川	流域番号	指定年月日	指定区域	河川	流域番号	指定年月日	指定区域	河川	流域番号	指定年月日	指定区域
1	1	昭和46年10月1日	460001001	1	1	昭和46年10月1日	460001001	1	1	昭和46年10月1日	460001001	1	1	昭和46年10月1日	460001001	1	1	昭和46年10月1日	460001001
2	2	昭和46年10月1日	460002001	2	2	昭和46年10月1日	460002001	2	2	昭和46年10月1日	460002001	2	2	昭和46年10月1日	460002001	2	2	昭和46年10月1日	460002001
3	3	昭和46年10月1日	460003001	3	3	昭和46年10月1日	460003001	3	3	昭和46年10月1日	460003001	3	3	昭和46年10月1日	460003001	3	3	昭和46年10月1日	460003001
<



県道元狩倉日南線 山本工区 平面図 S=1:250

（左点）日南市大字西狩倉字大倉第42号地境界
NO.115-11-2

（右点）日南市大字西狩倉字大倉第42号地境界
NO.115-11-2

変更前延長 L=144.8m
変更前最小幅員 L=6.8m
変更前最大幅員 L=30.7m

変更後延長 L=144.8m
変更後最小幅員 L=10.7m
変更後最大幅員 L=31.5m

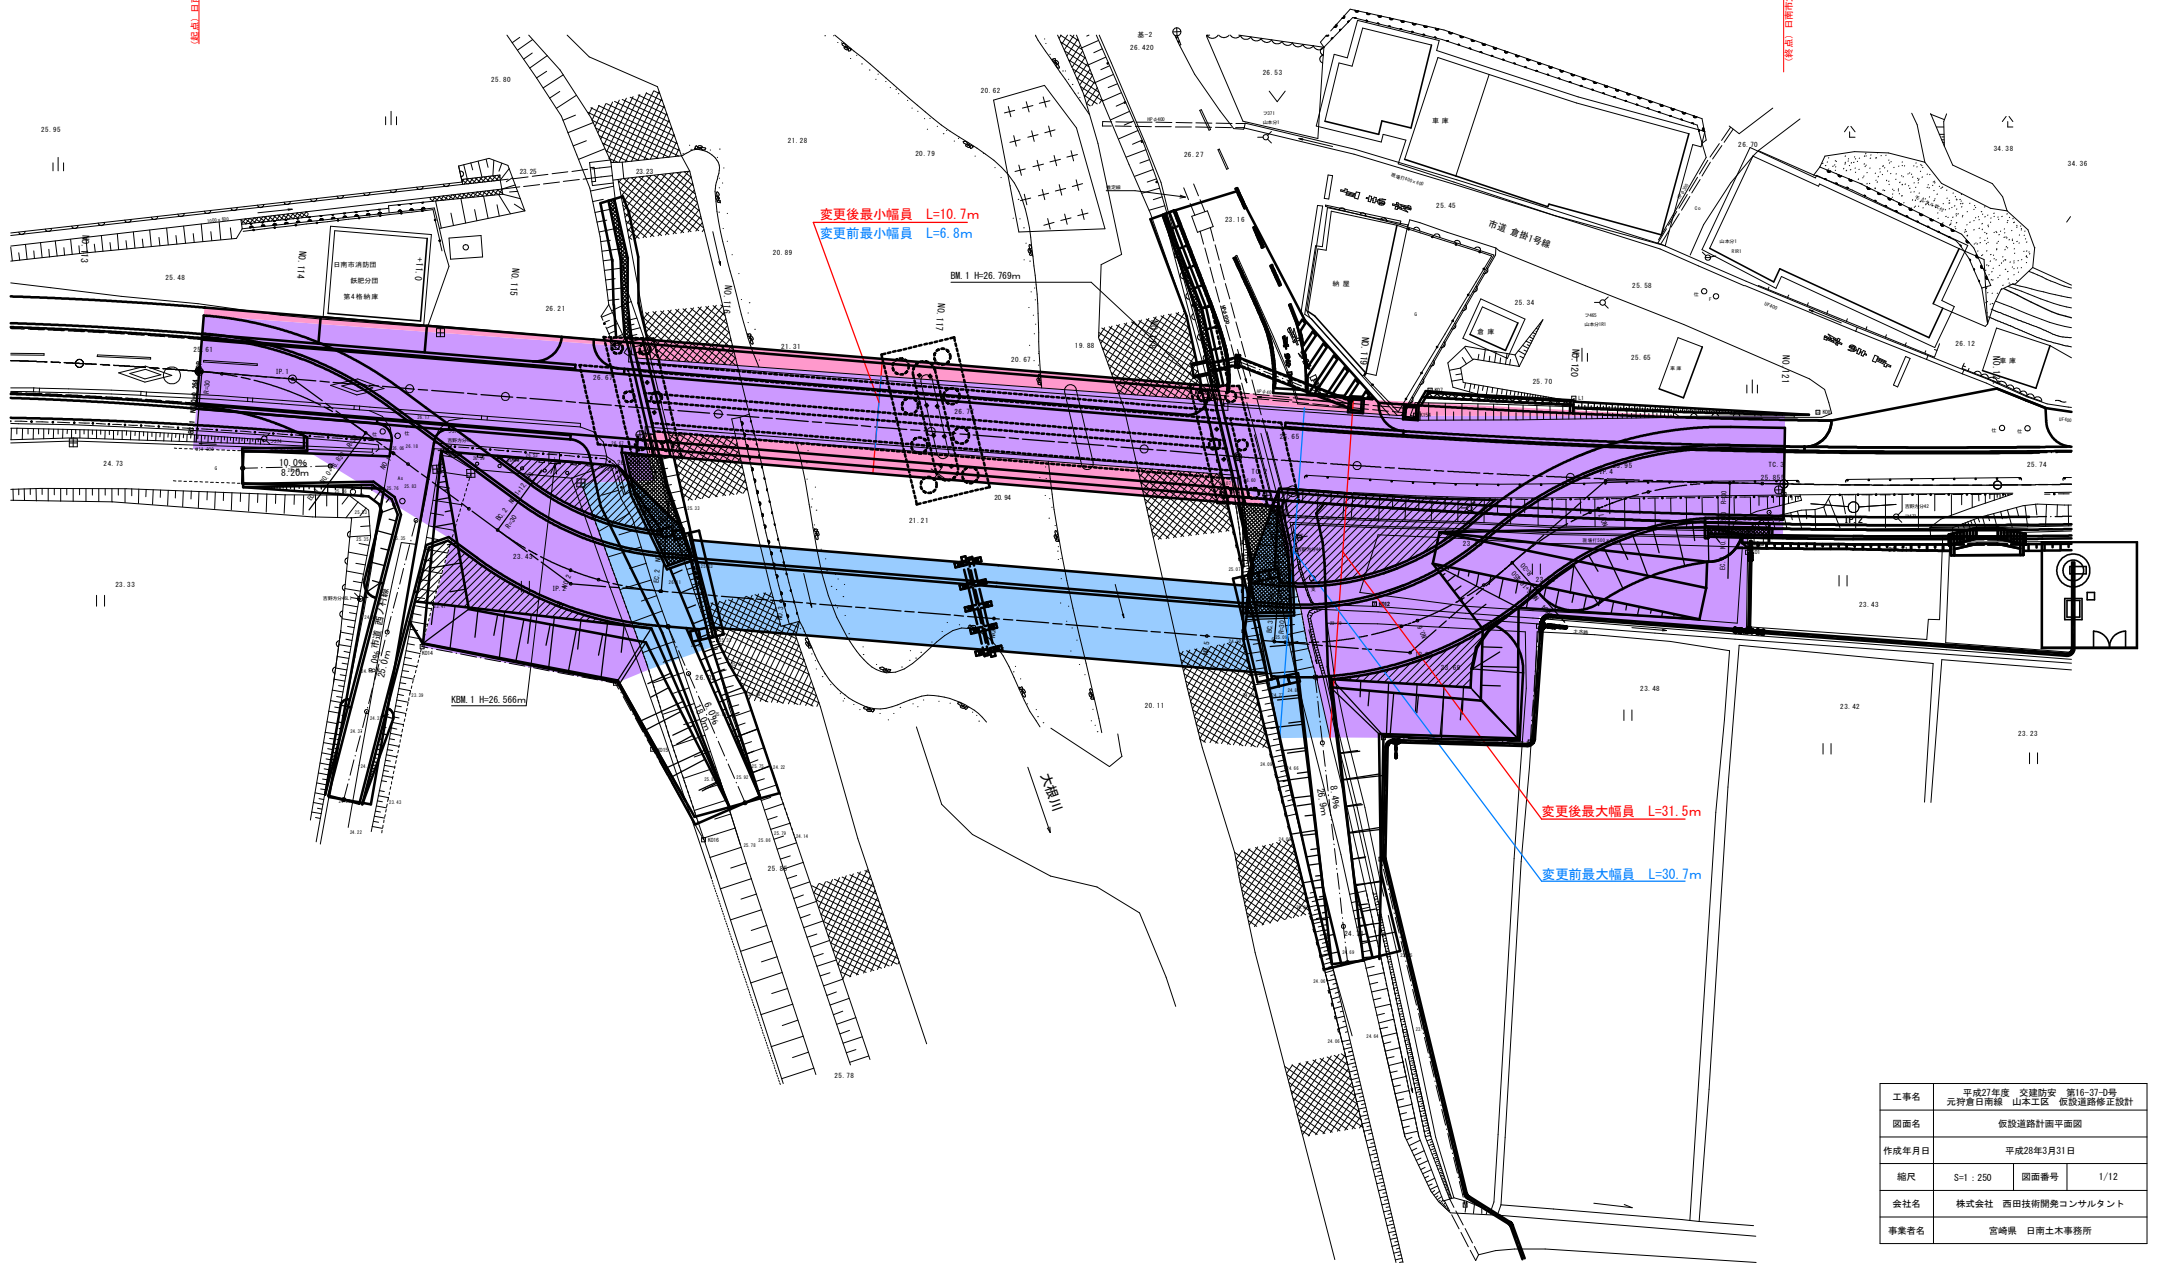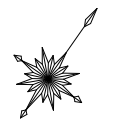

工事名	平成27年度 交建防安 第16-37-0号 元狩倉日南線 山本工区 仮設道路修正設計		
図面名	仮設道路計画平面図		
作成年月日	平成28年3月31日		
縮尺	S=1:250	図面番号	1/12
会社名	株式会社 西田技術開発コンサルタント		
事業者名	宮崎県 日南土木事務所		