

# 位置図

上申箇所



| 級       | 河  | 川   |        |
|---------|----|-----|--------|
| 延長(km)  | 番号 | 河川名 | 延長(km) |
| 0(12.2) | 55 | 江川  | 4.5    |
| 0(14.0) | 56 | 瓜田川 | 5.0    |
| 3(6.6)  | 57 | 麗川  | 1.0    |

平面图 S=1:500

延長 L=22.3m

起点

東諸郡綾町大字北俣  
中尾国有林二〇九四リ林小班

終点


東諸県郡綾町大字北俣  
中尾国有林二〇九四リ林小班

令和4年発生 道路災第696号 一般県道 田代 重綾線(12.0km地点)

復旧延長L=18.0m 幅員W=3.6m

吹付棒工  
切土法面整形  
モルタル吹付

A=188m<sup>2</sup>  
V=7.1m<sup>3</sup>

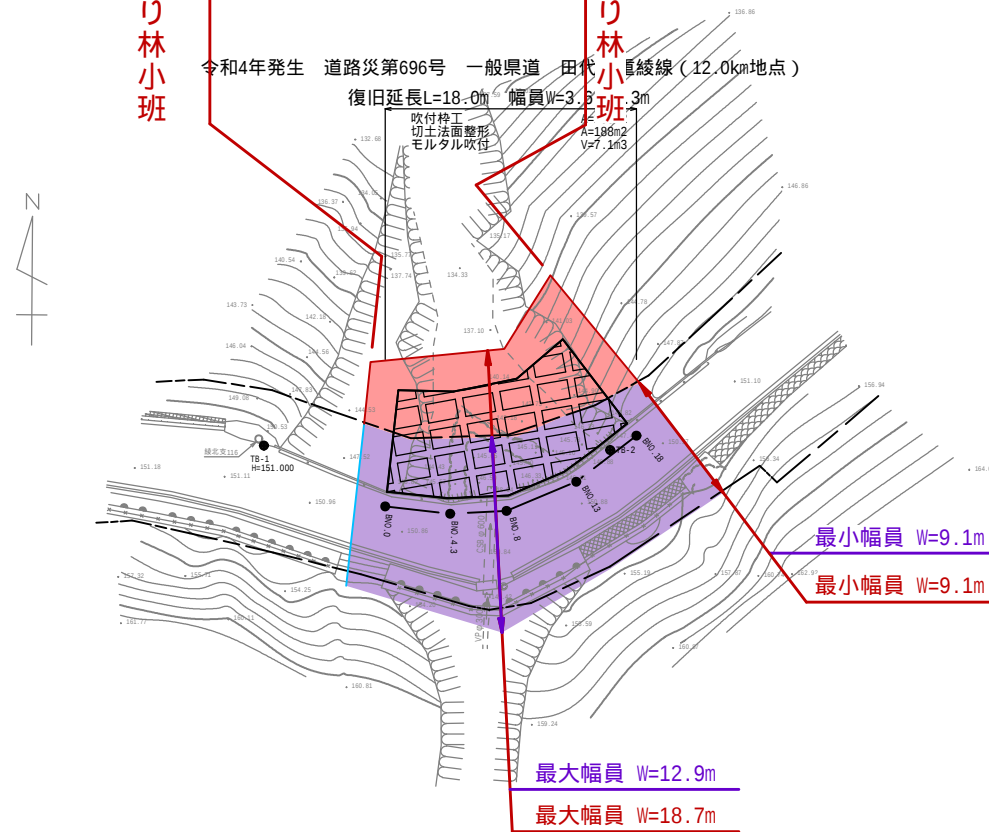

|       |                                      |      |       |
|-------|--------------------------------------|------|-------|
| 工事名   | 令和4年発生 道路災害696号 一般県道 田代八重線<br>災害測量業務 |      |       |
| 図面名   | 平面図                                  |      |       |
| 作成年月日 | 令和4年12月                              |      |       |
| 縮尺    | 図 示                                  | 図面番号 | 1 / 2 |
| 会社名   |                                      |      |       |
| 事業者名  | 宮崎県高岡土木事務所                           |      |       |