

位置図


上申箇所



級	河	川	
延長(km)	番号	河川名	延長(km)
0(12.2)	55	江川	4.5
0(14.0)	56	瓜田川	5.0
3(6.6)	57	麗川	1.0

田代八重綾線 12.2km地点

平面図 S=1:500

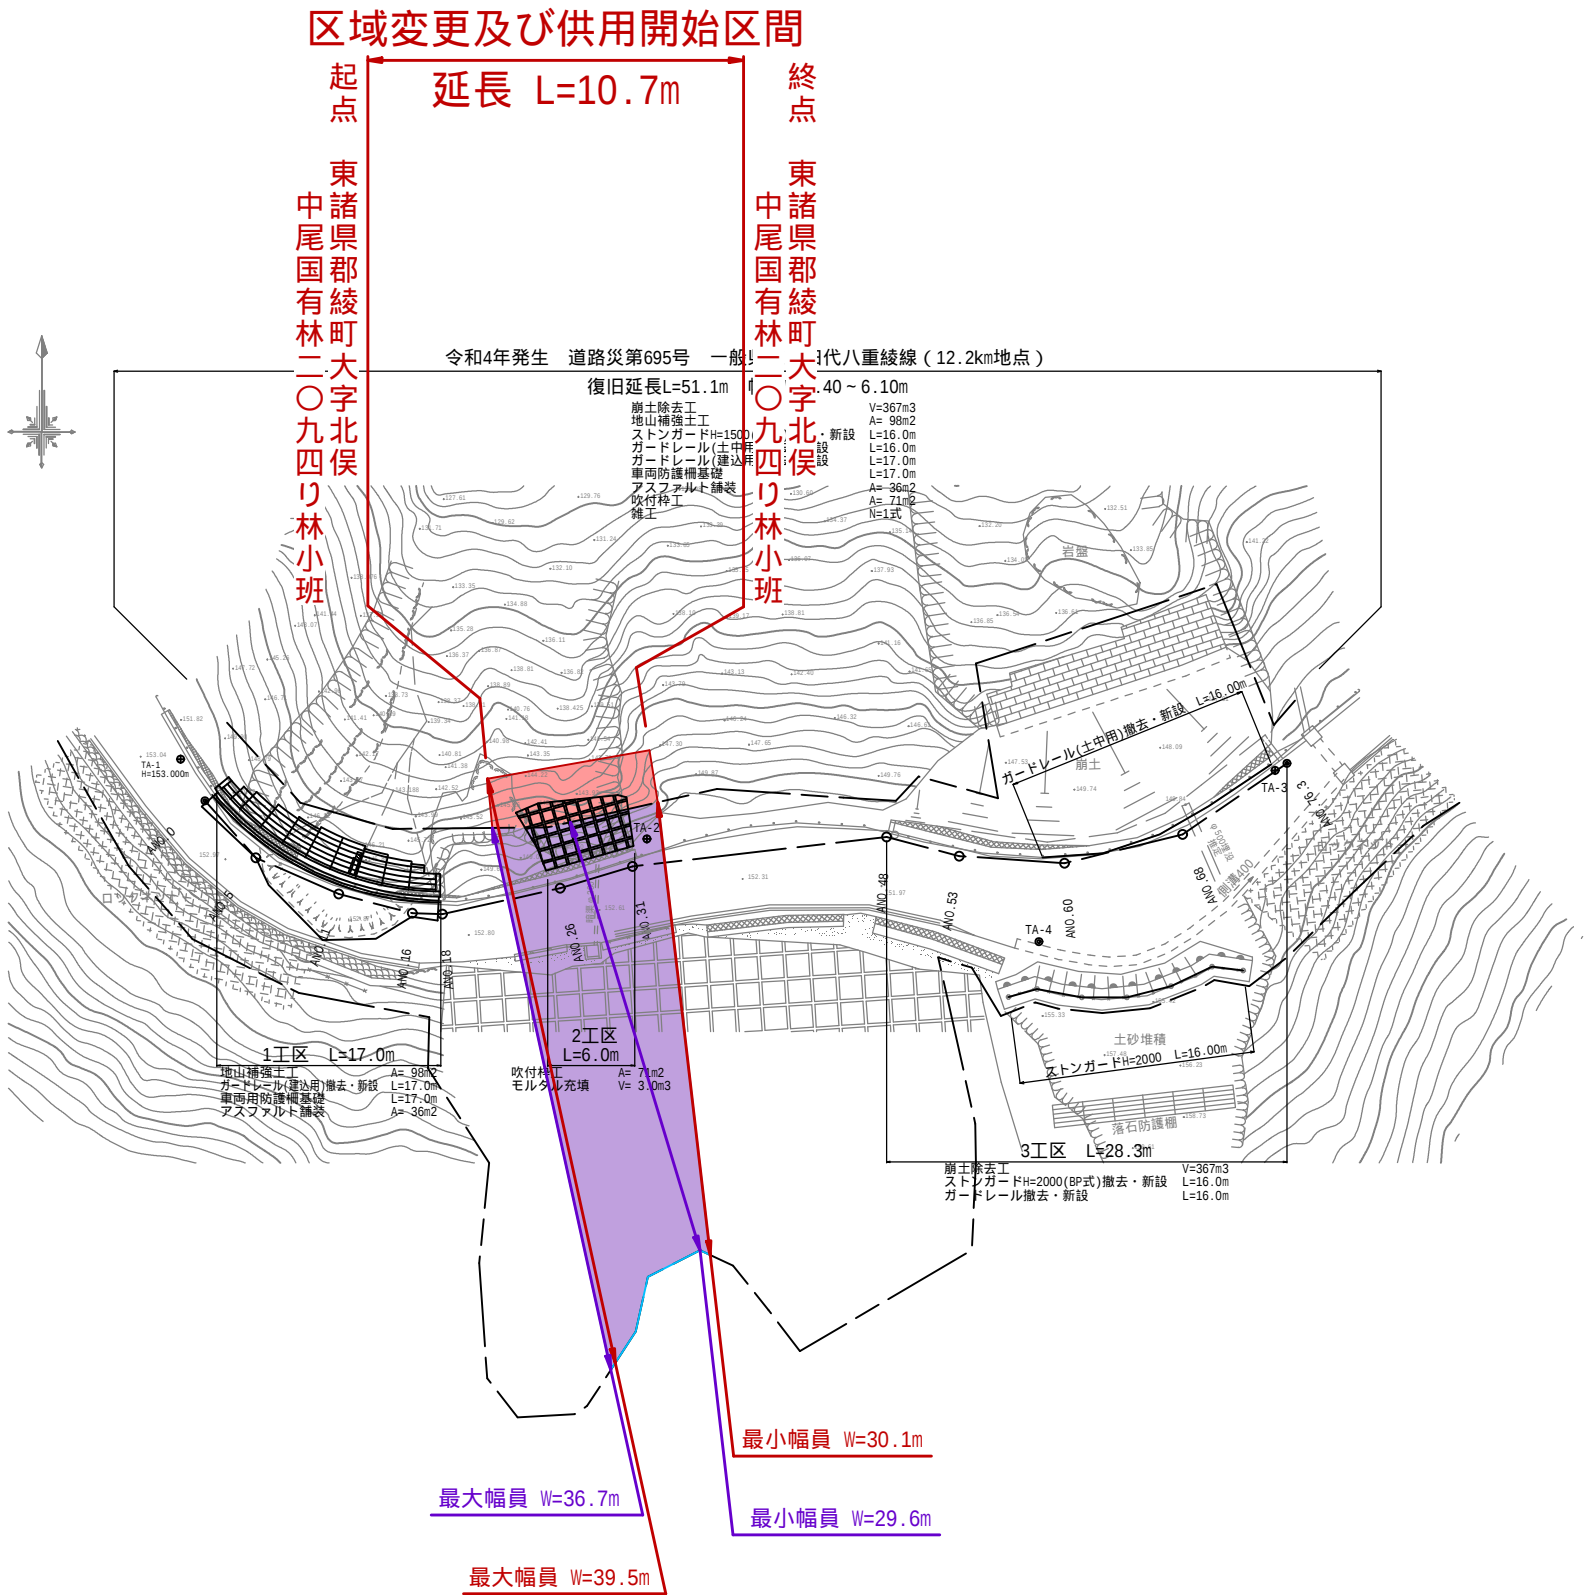

工事名	令和4年発生 道路災第695号 一般県道 田代八重綾線 災害測量業務			
図面名	平面図(12.2km地点)			
作成年月日	令和5年11月			
縮尺	図 示	図面番号	1	/ 10
会社名				
事業者名	宮崎県高岡土木事務所			