



## 位置図

上 申 箇 所

国道327号

計画平面図 縮尺1：500

諸塚村大字七ツ山字方川～椎葉村大字松尾字小ヶ倉

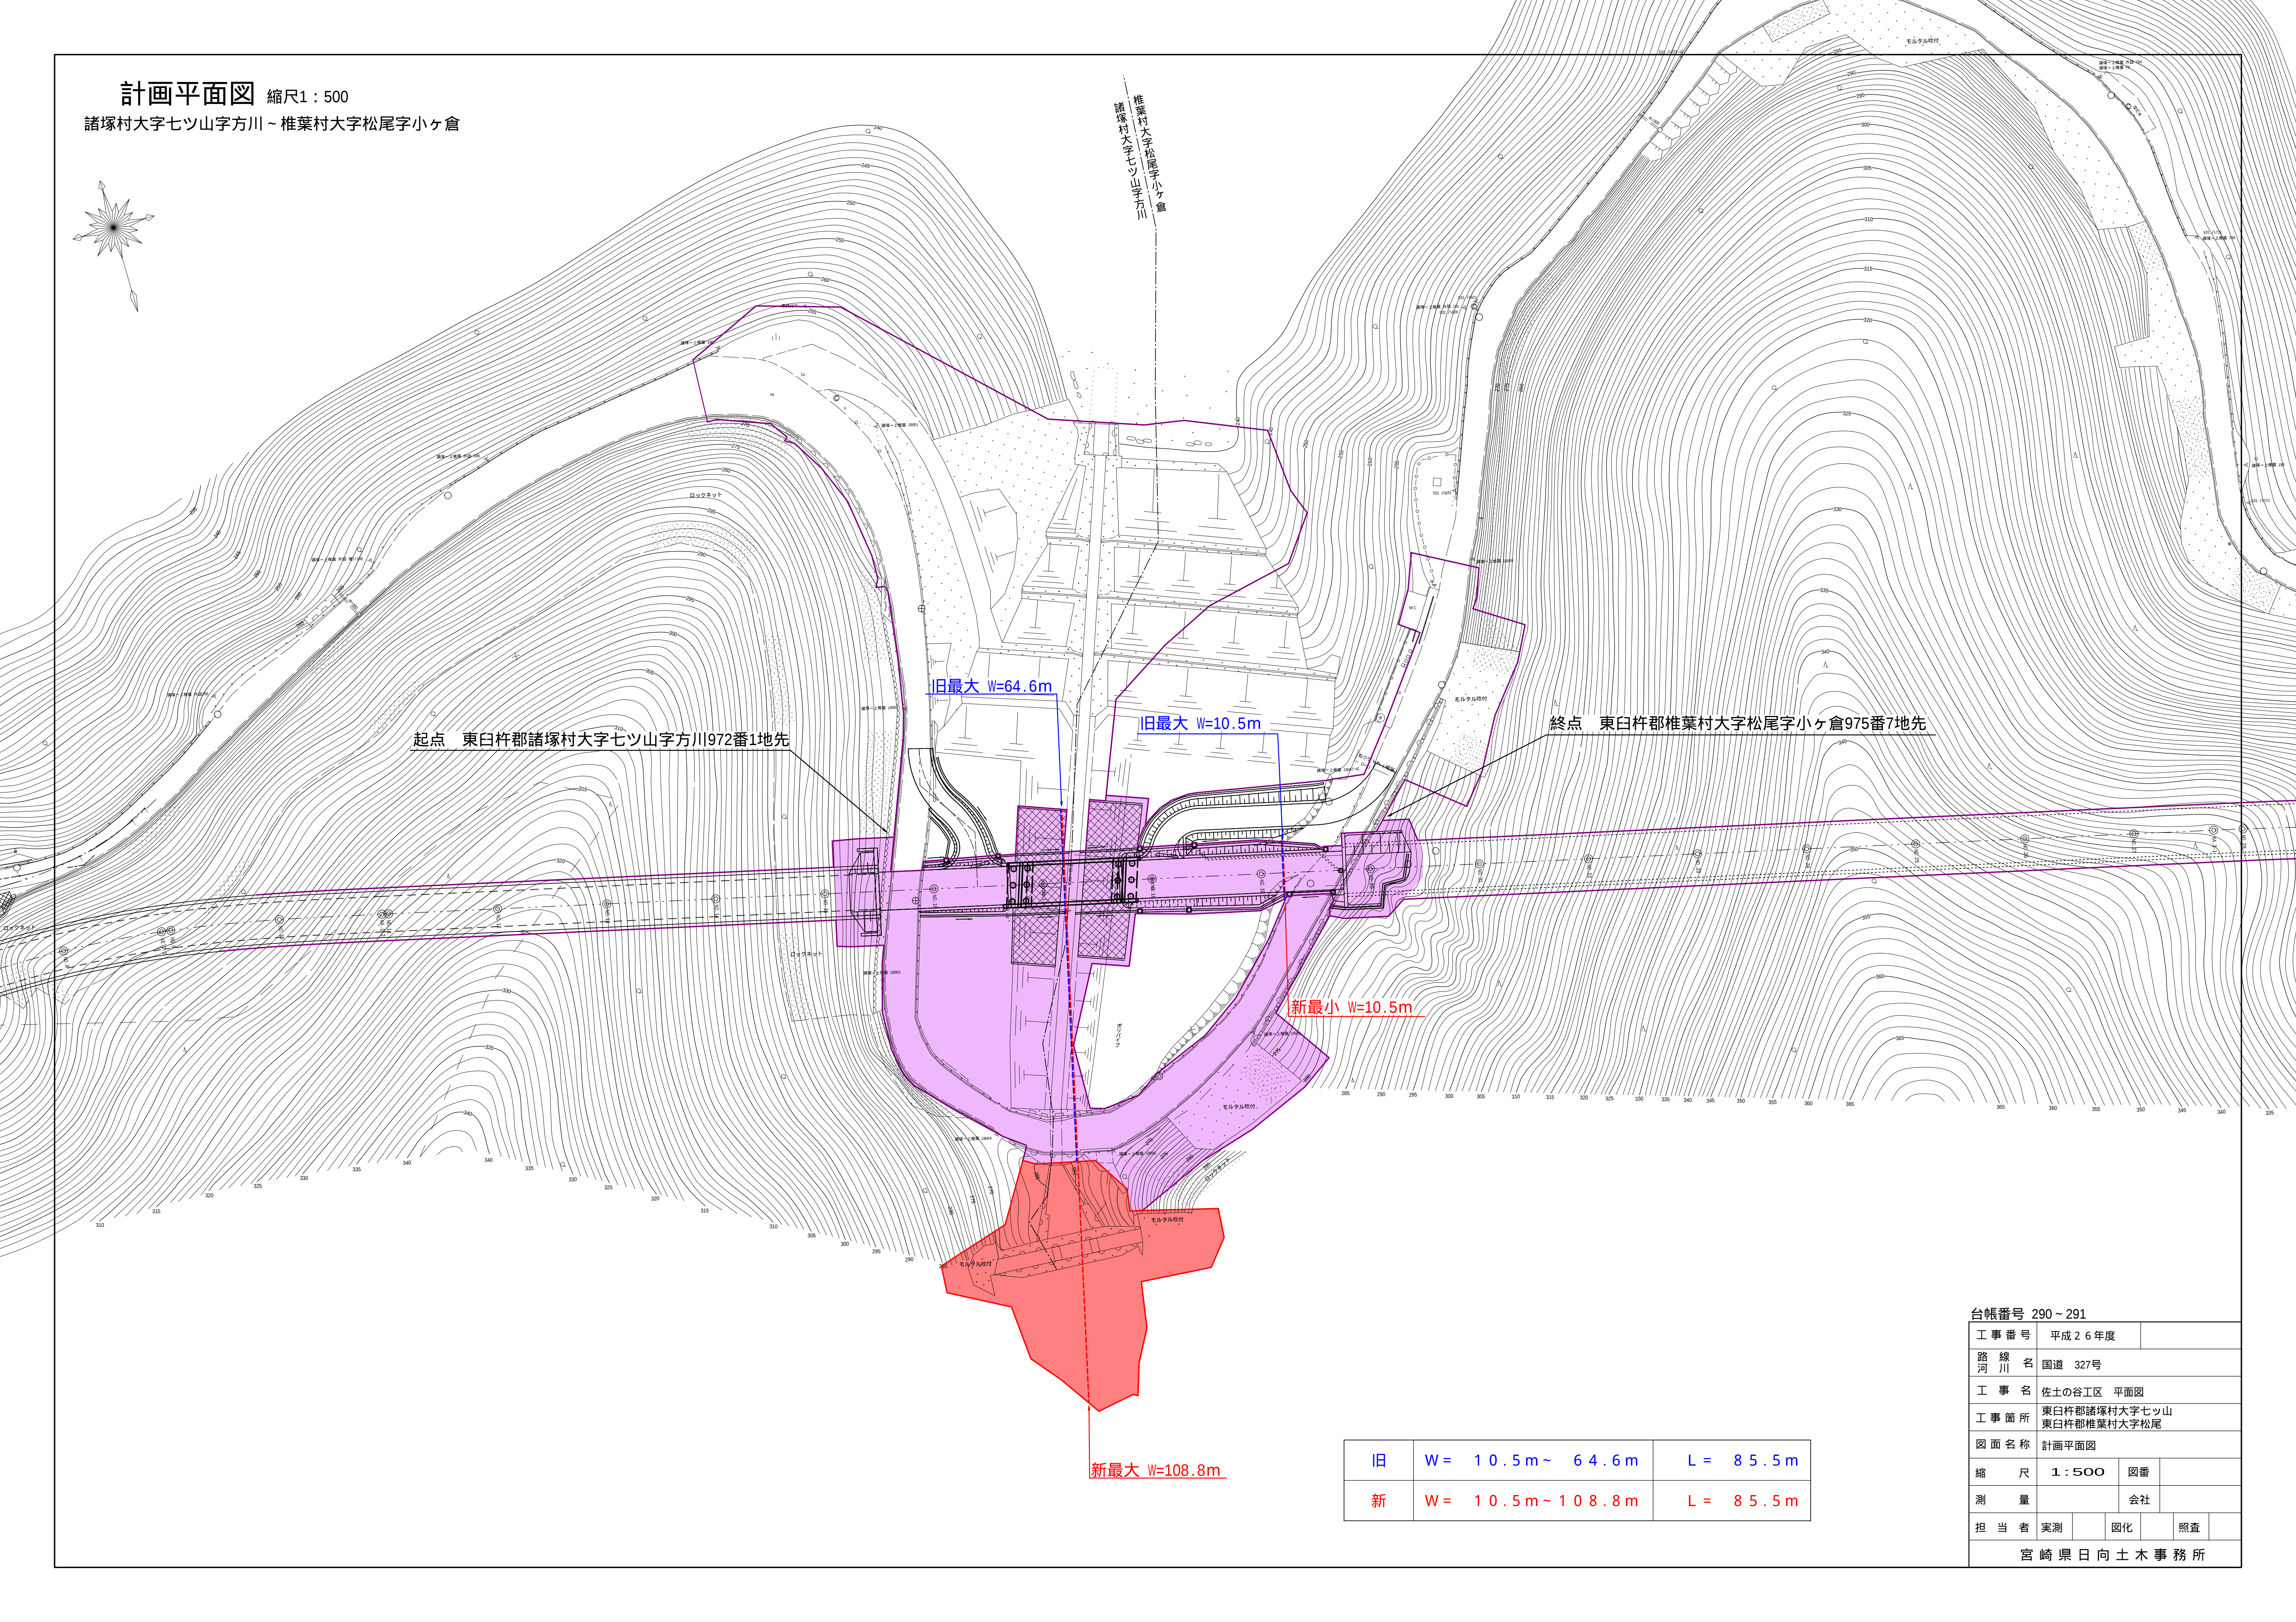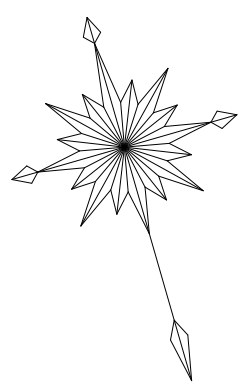

起点 東臼杵郡諸塚村大字七ツ山字方川972番1地先

終点 東臼杵郡椎葉村大字松尾字小ヶ倉975番7地先

旧最大 W=64.6m

旧最大 W=10.5m

新最小 W=10.5m

新最大 W=108.8m

|   |                    |           |
|---|--------------------|-----------|
| 旧 | W = 10.5m ~ 64.6m  | L = 85.5m |
| 新 | W = 10.5m ~ 108.8m | L = 85.5m |

|              |                             |    |    |  |
|--------------|-----------------------------|----|----|--|
| 台帳番号 290～291 |                             |    |    |  |
| 工事番号         | 平成26年度                      |    |    |  |
| 路線名          | 国道 327号                     |    |    |  |
| 工事名          | 佐土の谷工区 平面図                  |    |    |  |
| 工事箇所         | 東臼杵郡諸塚村大字七ツ山<br>東臼杵郡椎葉村大字松尾 |    |    |  |
| 図面名称         | 計画平面図                       |    |    |  |
| 縮尺           | 1：500                       | 図番 |    |  |
| 測量           |                             | 会社 |    |  |
| 担当者          | 実測                          | 図化 | 照査 |  |
| 宮崎県日向土木事務所   |                             |    |    |  |