
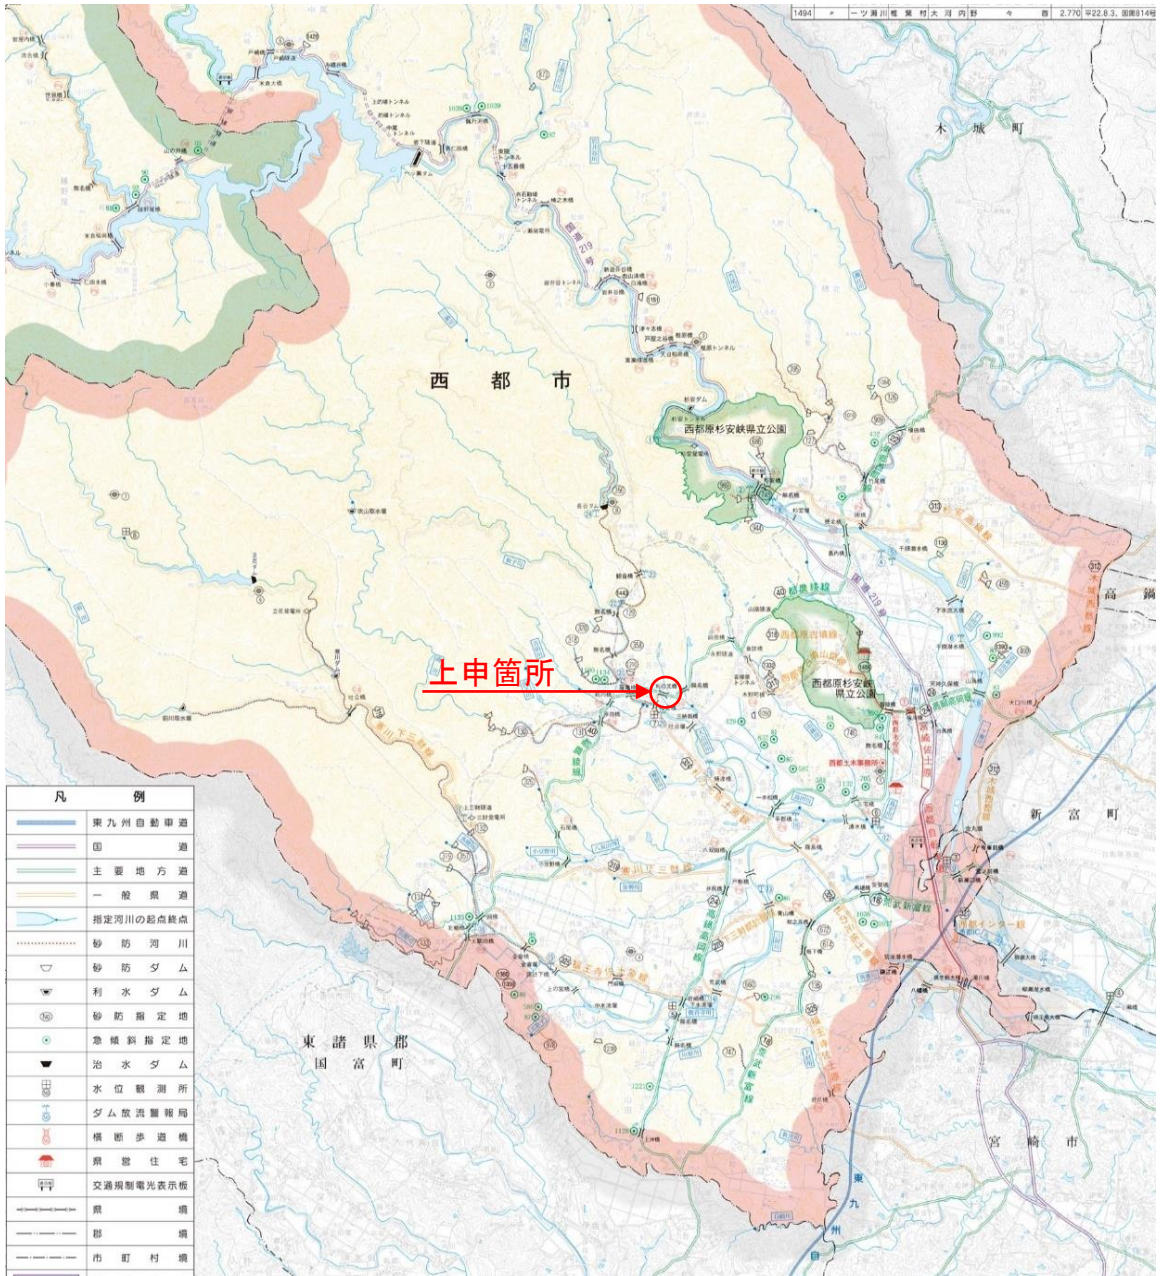


位置図

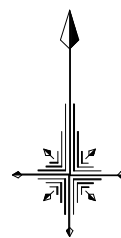


S=1 : 250

西都市大字三納字赤目川原

 $X = -98300$
$$X = -98350$$

Y=33300

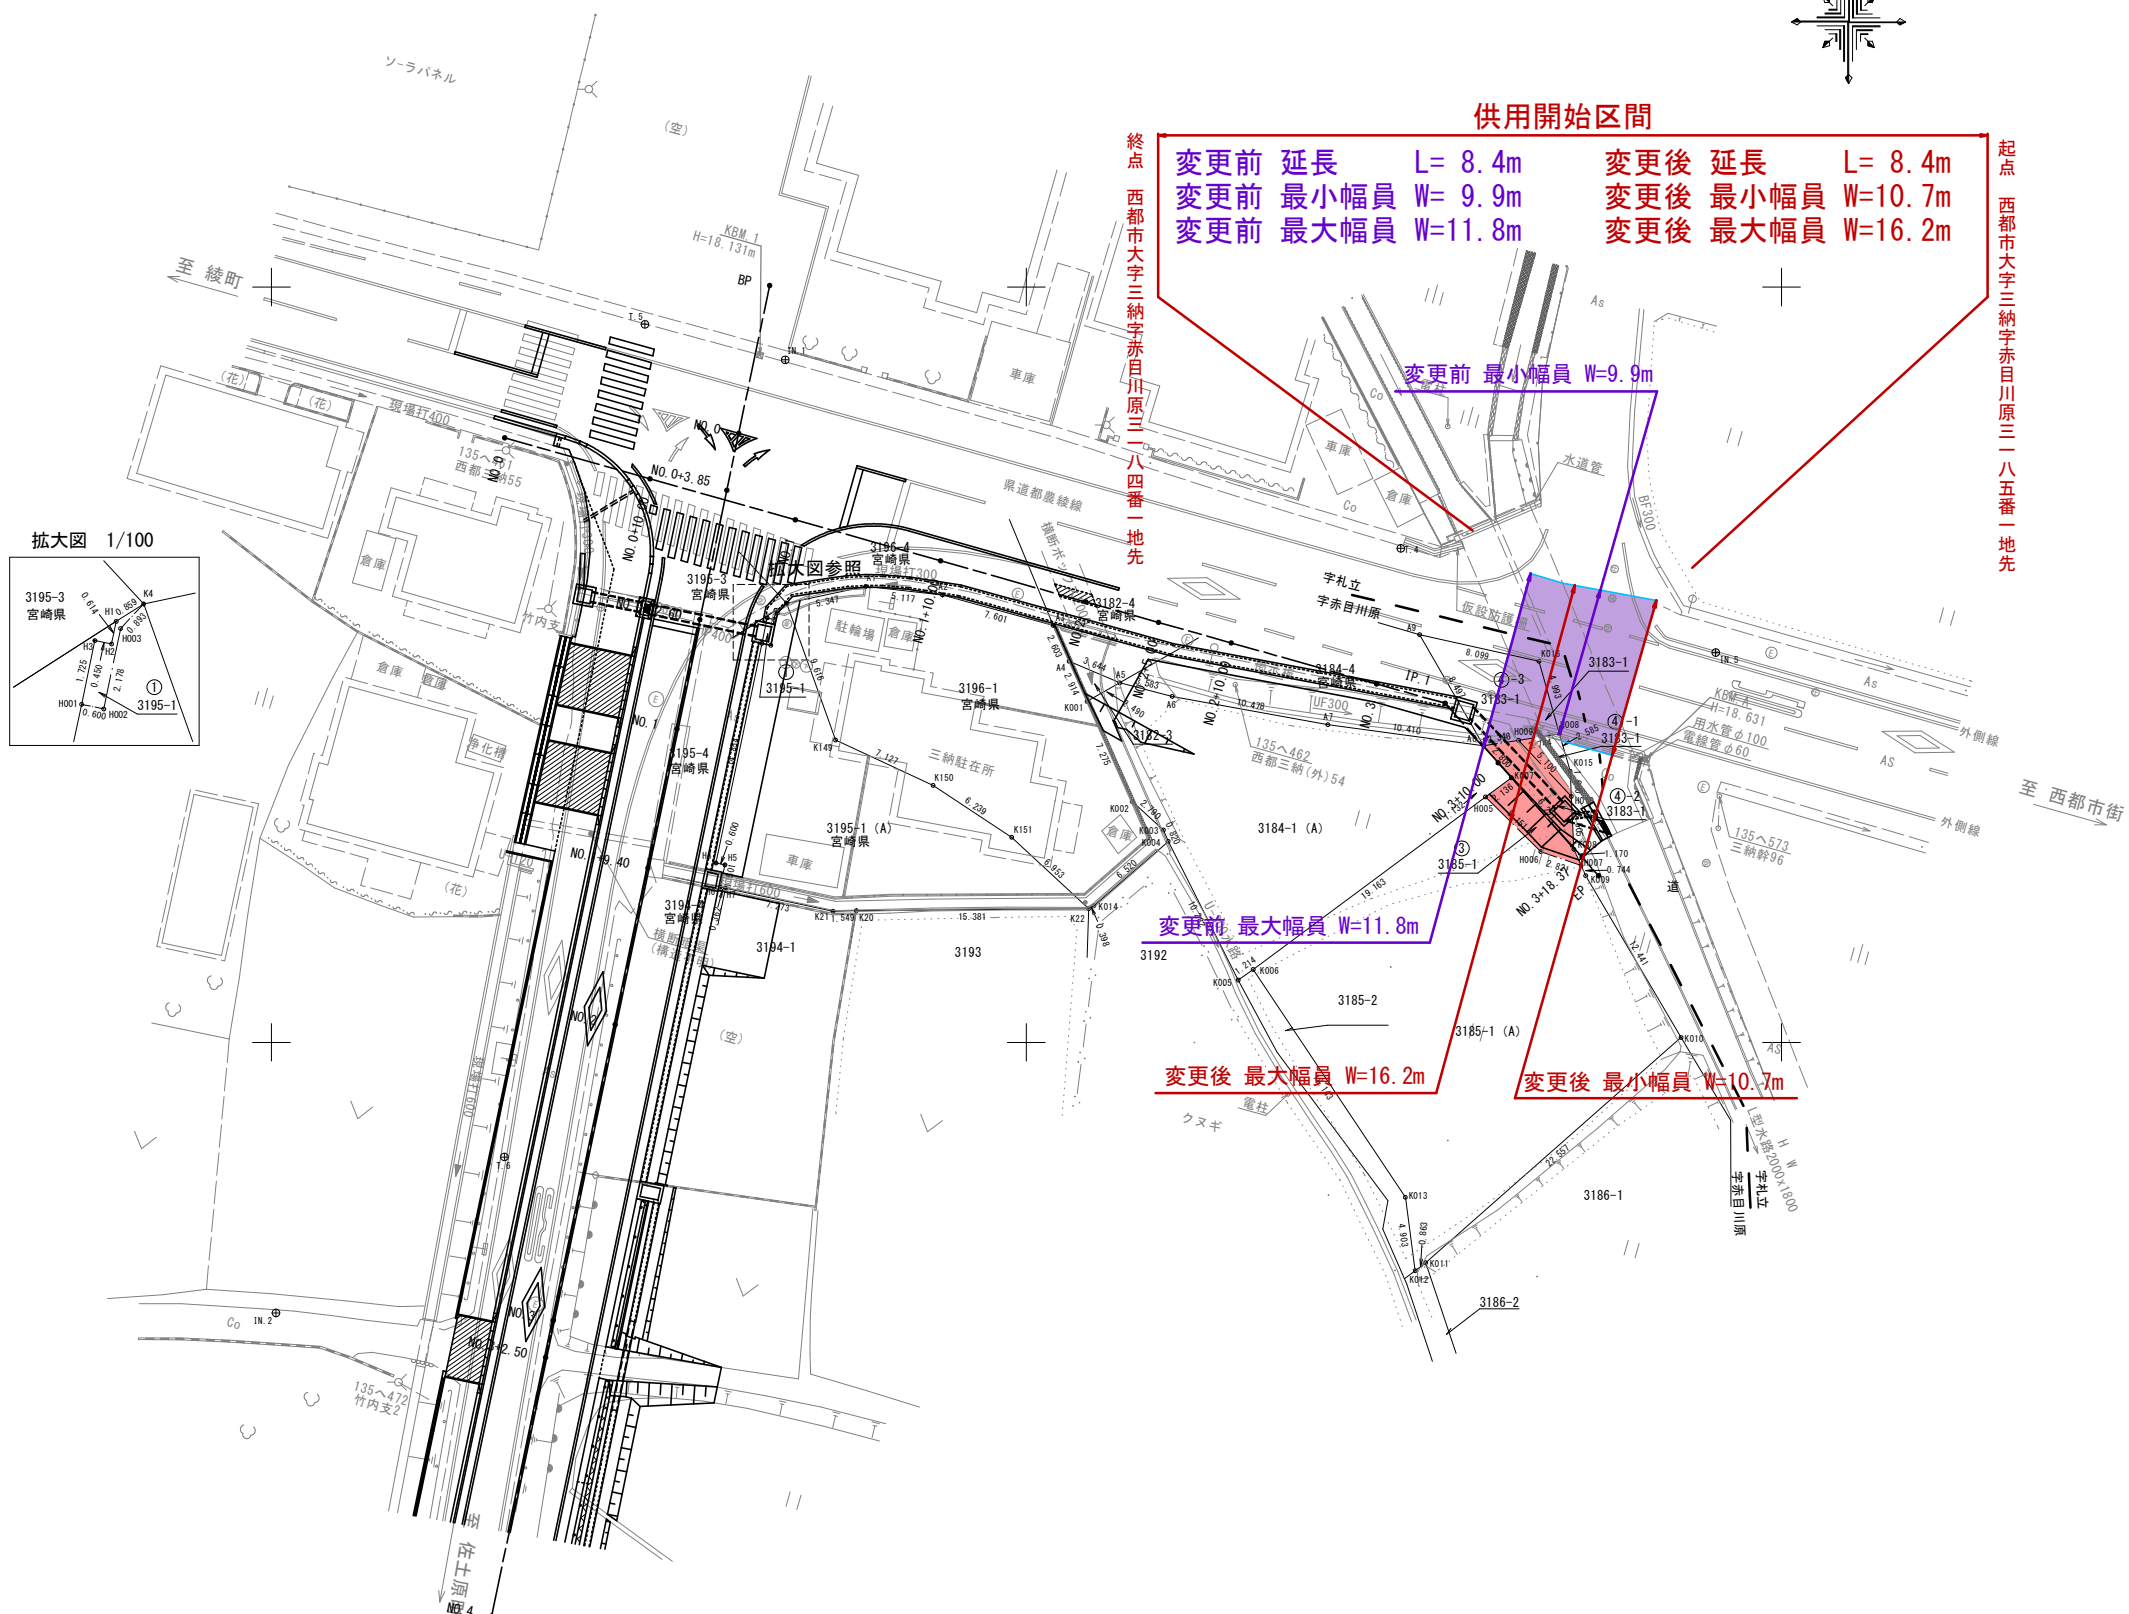

工事名	令和5年度 臨臨特改 第5-8-B号 県道札の元佐土原線 札の元工区 用地測量業務		
図面名	用地平面図		
作成年月日	令和5年11月		
縮尺	1 : 250	図面番号	3 / 3
会社名	日測コンサルタント株式会社		
事業者名	宮崎県西都土木事務所		