


# 位置図

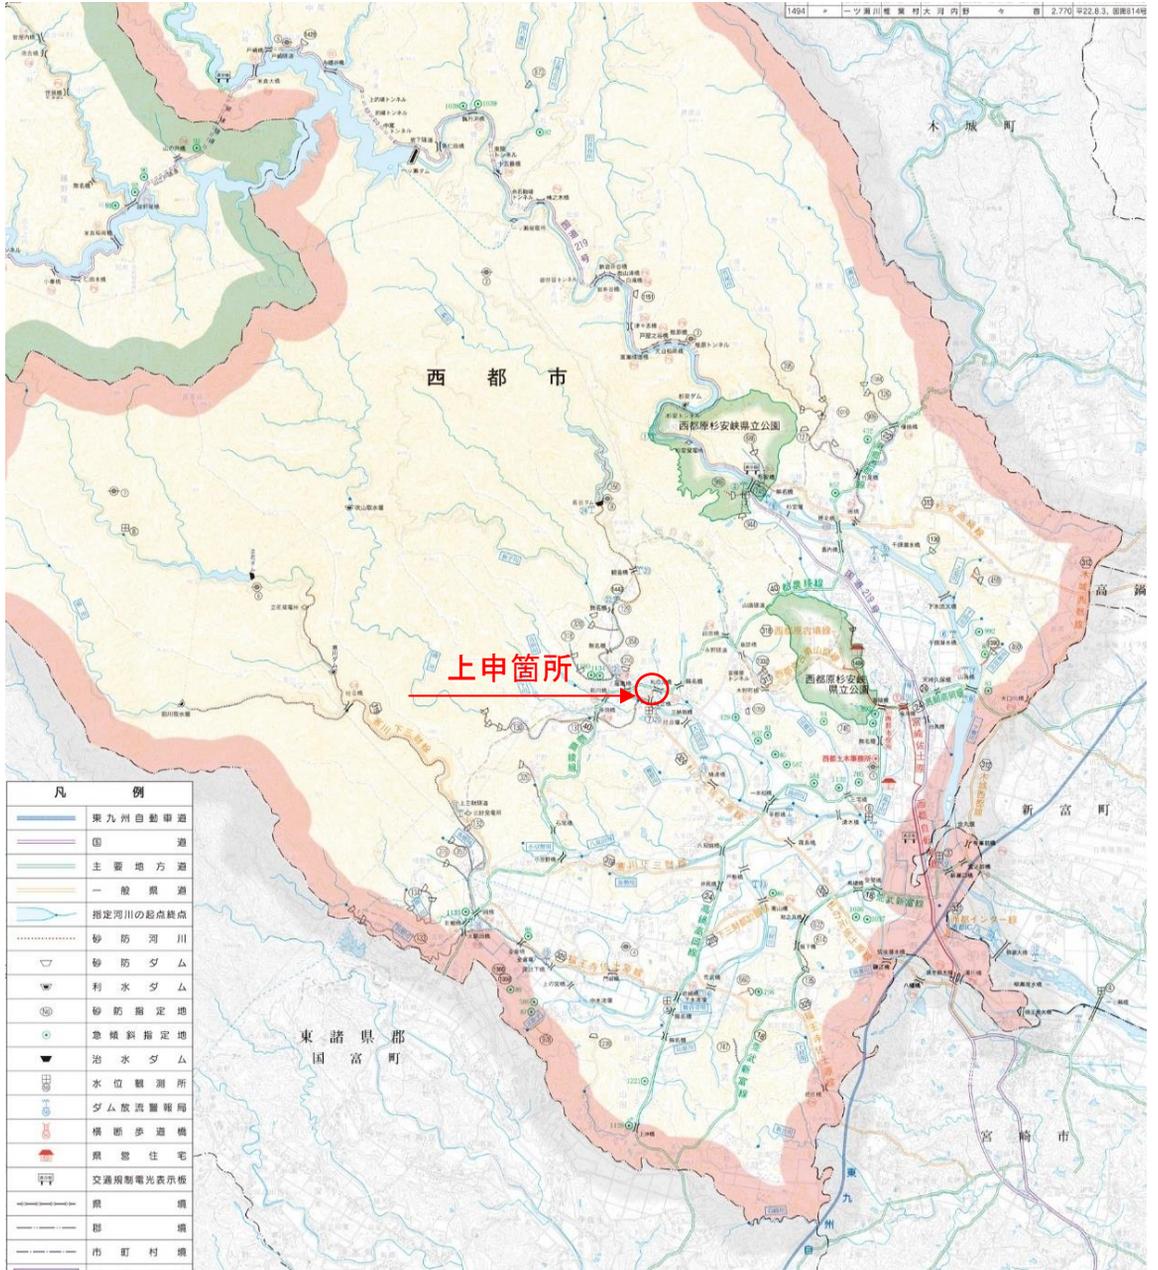

# 用地平面図


## 県道札の元佐土原線

縮尺 1 : 250

基準点座標

点名	X座標	Y座標
IN. 1	-98304.814	33234.027
IN. 2	-98367.914	33200.301
IN. 3	-98392.696	33204.645
IN. 4	-98413.322	33227.615
T. 5	-98302.462	33224.737
T. 6	-98357.587	33215.430
T. 7	-98401.373	33211.918
T. 8	-98448.994	33203.803
3NO. 24	-98507.862	33183.094

記号	名称
○	基準点
●	境界点
△	角点
□	建物
■	敷地
○	井
○	水
○	電線
○	パイプ

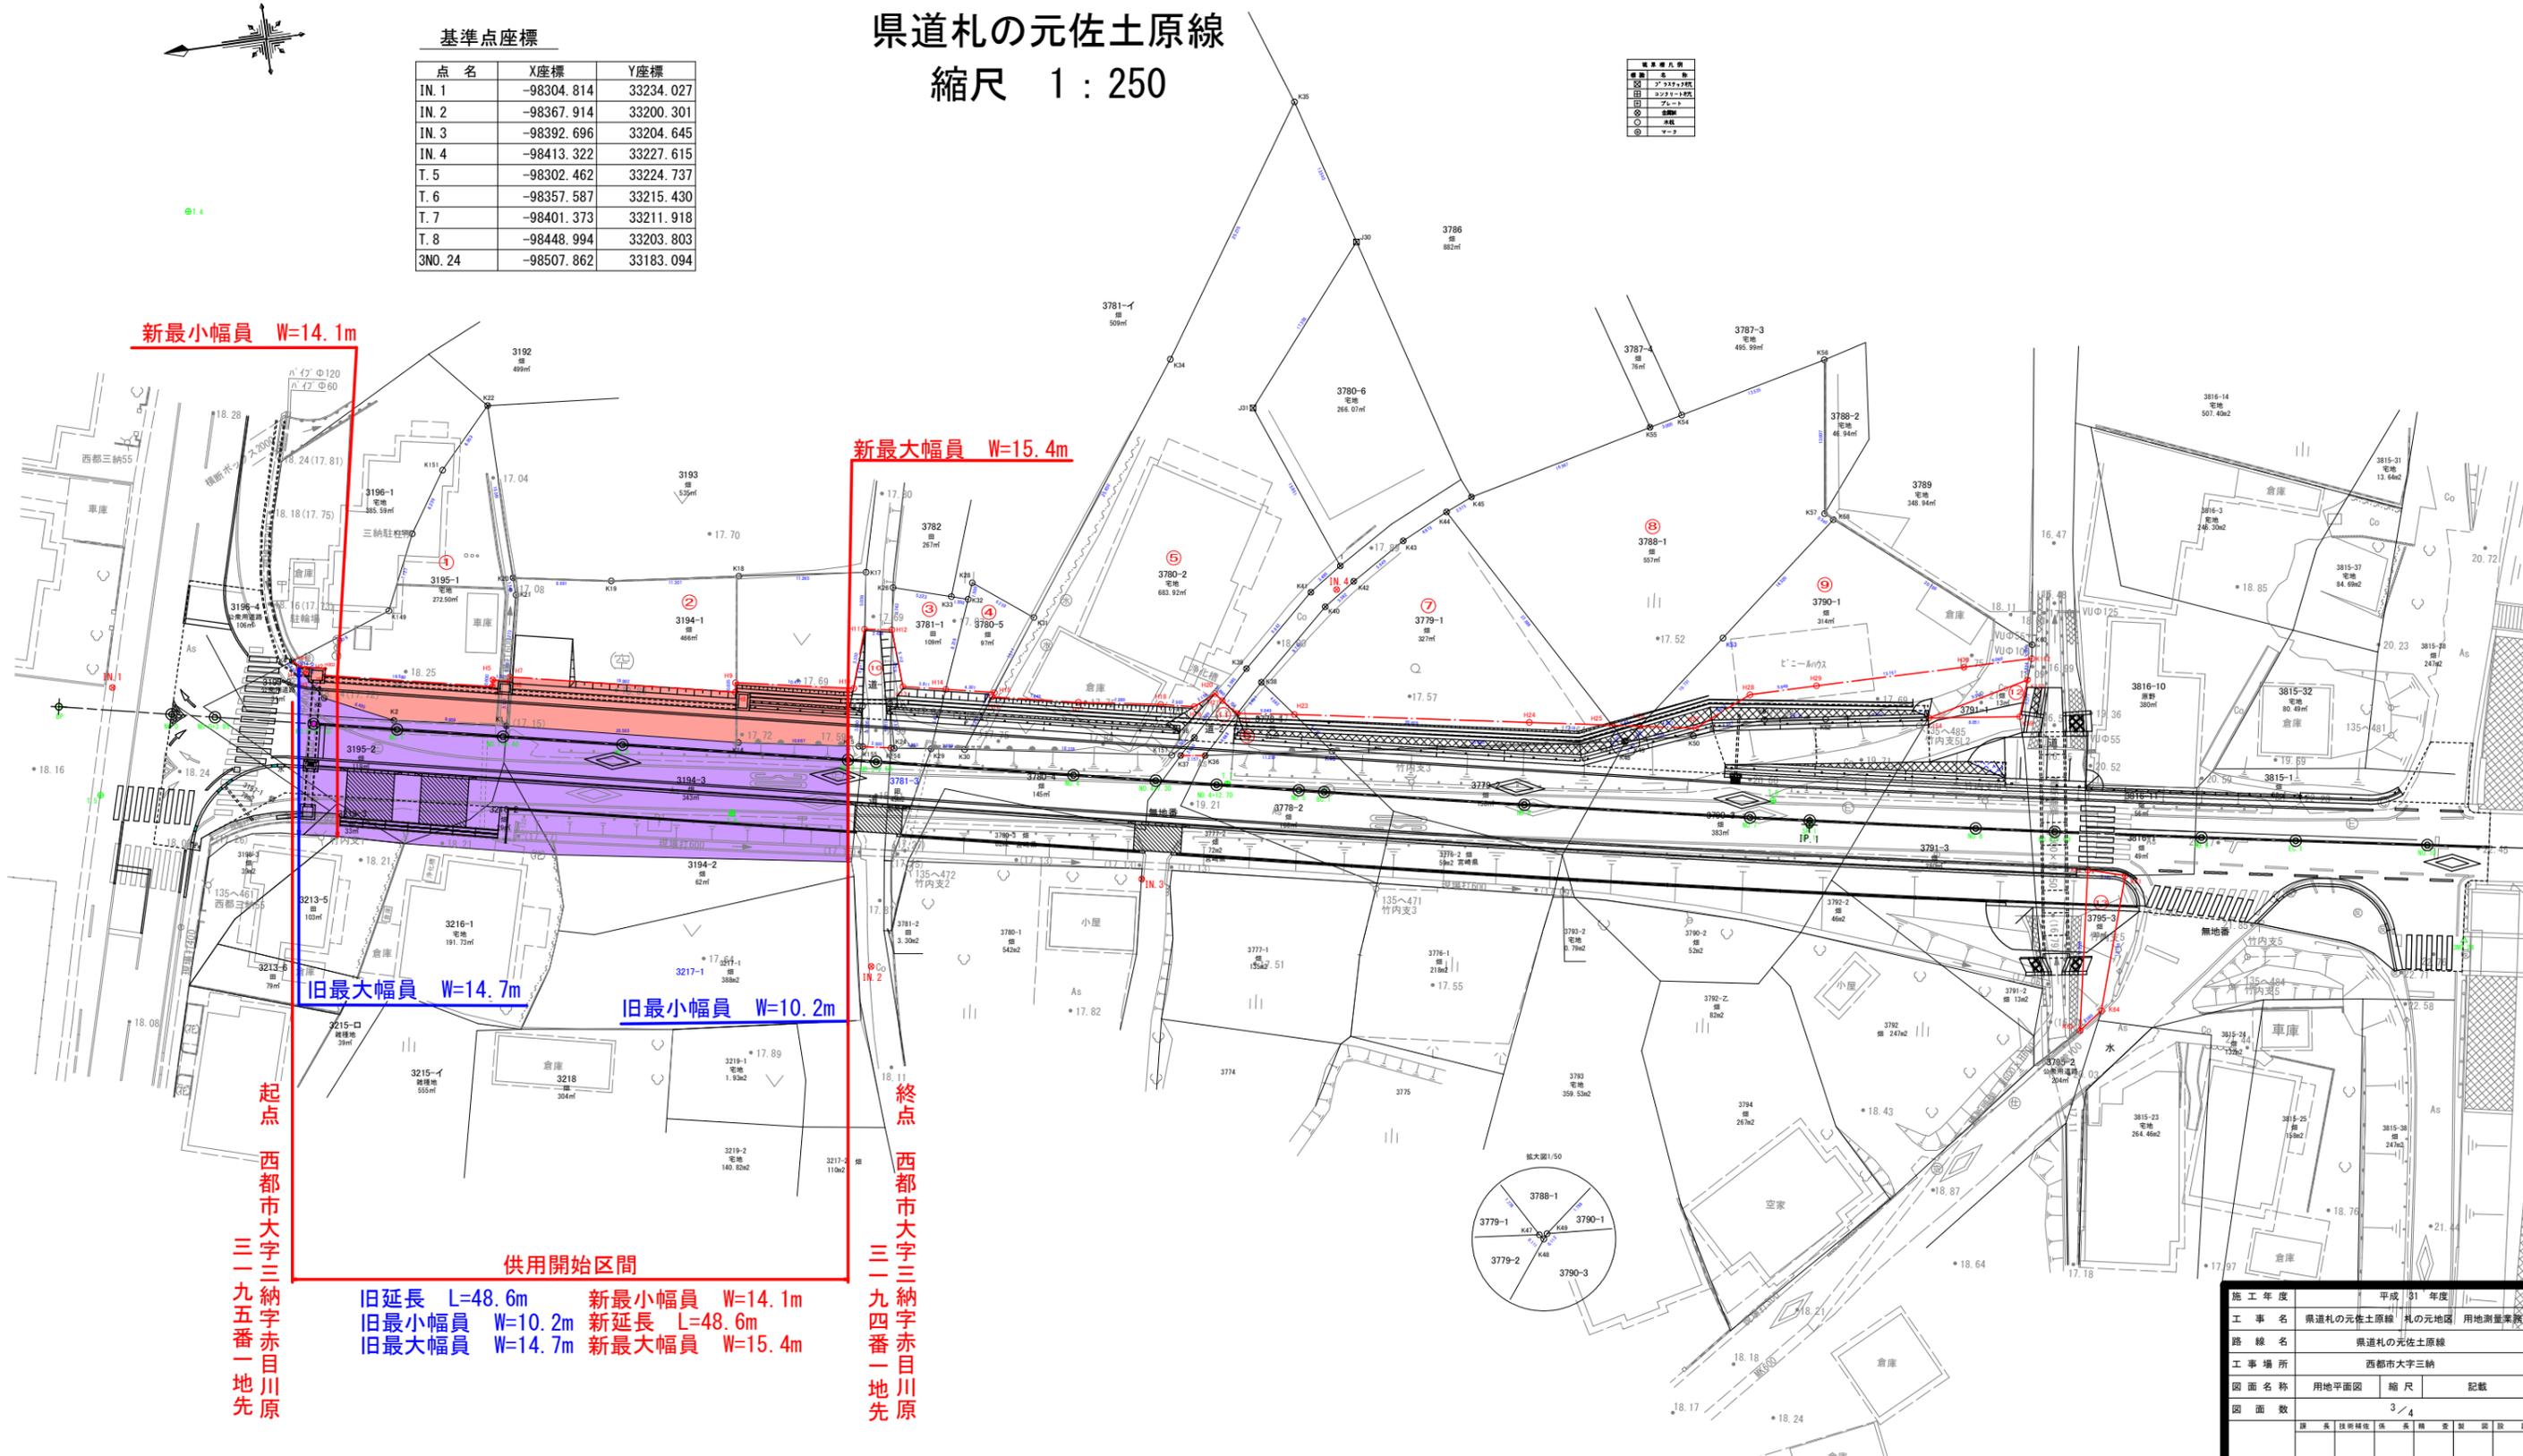

新最小幅員 W=14.1m

新最大幅員 W=15.4m

旧最大幅員 W=14.7m


旧最小幅員 W=10.2m

起点  
西都市大字三納字赤目川原  
三一九五番一地主

終点  
西都市大字三納字赤目川原  
三一九四番一地主

供用開始区間

旧延長 L=48.6m 新最小幅員 W=14.1m  
 旧最小幅員 W=10.2m 新延長 L=48.6m  
 旧最大幅員 W=14.7m 新最大幅員 W=15.4m

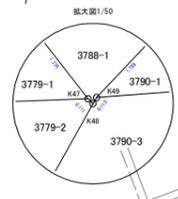

施工年度	平成31年度
工事名	県道札の元佐土原線 札の元地区 用地測量業務
路線名	県道札の元佐土原線
工事場所	西都市大字三納
図面名称	用地平面図 縮尺 記載
図面数	3/4
製図者	長 技師補佐 佐藤 隆 監製 藤田 隆 監製