

供用開始区間

起点 西臼杵郡高千穂町大字向山字椎葉7964番1地先

終点 西臼杵郡高千穂町大字向山字大野平7970番1地先

旧延長 L=155.6m
旧最小幅員 W= 6.1m
旧最大幅員 W= 26.0m
新延長 L=155.6m
新最小幅員 W= 13.3m
新最大幅員 W= 33.6m

主要地方道 諸塚高千穂線 赤仁田工区(2工区) 用地平面図 S=1:500

西臼杵郡高千穂町大字向山字椎葉

37050


37100

37150

37200

37250

+

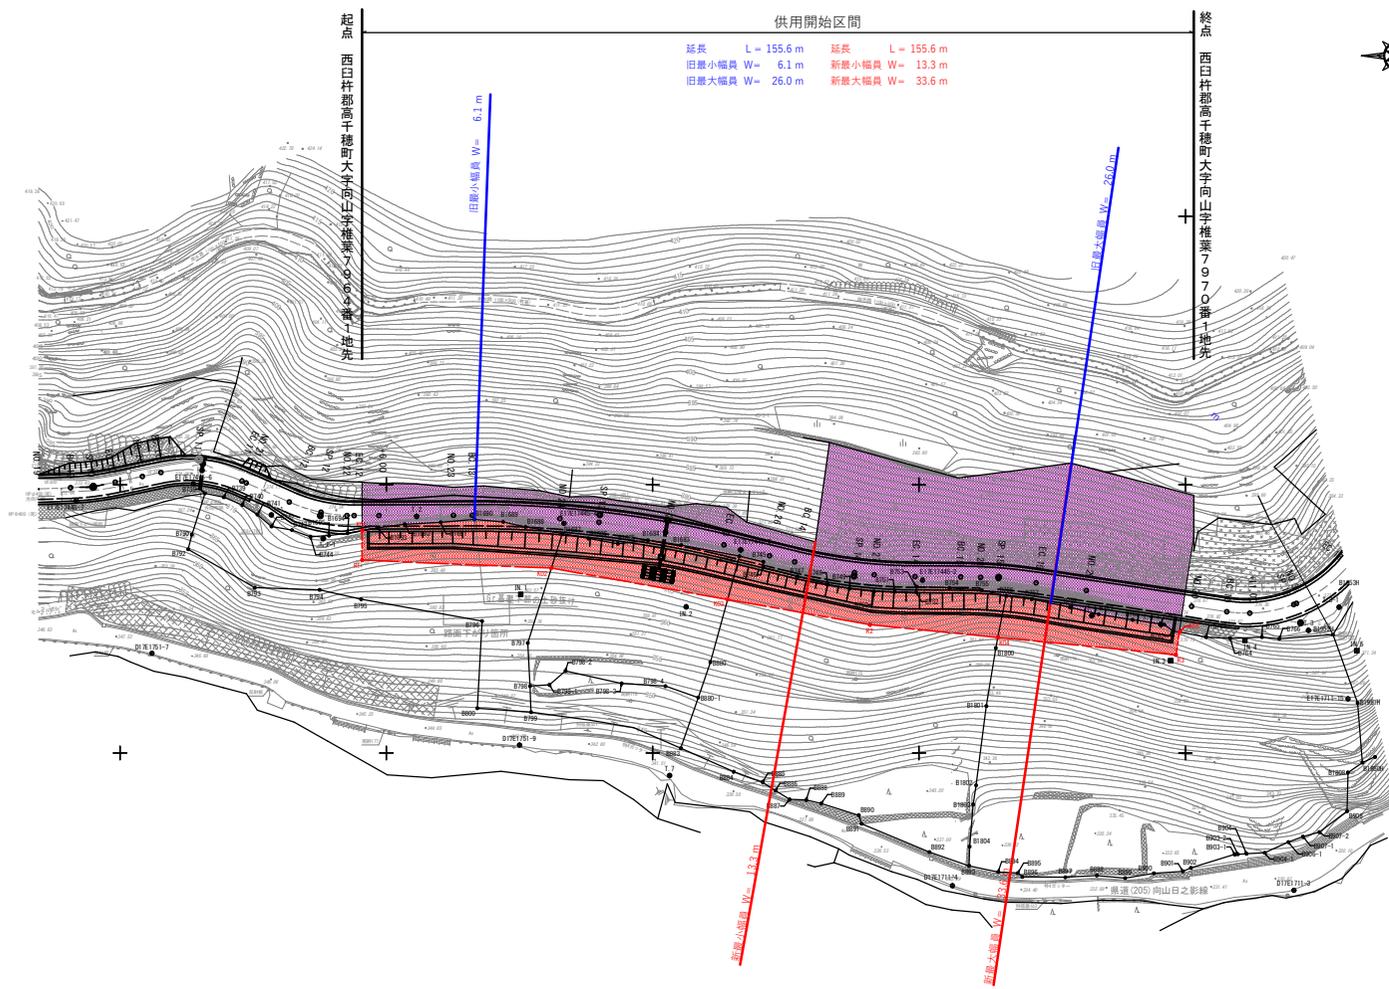

点名	X座標	Y座標	注
D17E1711-1	-37200.143	28485.924	25.3×2.8
D17E1711-2	-37200.463	28485.911	25.3×2.8
D17E1711-3	-37225.575	28420.381	25.3×2.8
D17E1711-4	-37224.721	28395.288	25.3×2.8
D17E1751-7	-37181.413	28235.388	幅員1-1
D17E1751-9	-37185.550	28274.990	幅員2-1
E17E1727-2	-37153.140	28305.051	25.3×2.8
E17E1711-15	-37189.897	28430.551	25.3×2.8
E17E1744-1	-37135.959	28381.250	幅員2-1
E17E1744-2	-37167.775	28350.650	幅員2-1
E17E1744-3	-37162.140	28315.500	幅員2-1
E17E1744-4	-37157.194	28285.354	幅員2-1
E17E1744-5	-37149.812	28213.791	幅員2-1
E17E1744-6	-37152.909	28121.780	幅員2-1
E17E1745-1	-37144.775	28517.884	25.3×2.8
E17E1745-2	-37157.800	28528.050	25.3×2.8
E17E1745-3	-37168.494	28535.970	25.3×2.8
E17E1745-4	-37181.224	28542.722	25.3×2.8
E17E1745-5	-37192.429	28546.745	25.3×2.8
E17S411	-37210.907	28521.370	25.3×2.8
E17S49	-37137.032	28509.022	25.3×2.8

点名	X座標	Y座標	注
I 1	-37155.644	28228.391	幅員
I 1-1	-37160.339	28230.149	幅員
I 2	-37155.899	28255.669	幅員
I 3	-37177.133	28423.121	幅員
I 3-1	-37172.813	28426.878	幅員
I 4	-37174.393	28392.430	幅員
I 4-1	-37176.309	28395.369	幅員
I 5	-37147.816	28447.090	幅員
I 6	-37176.923	28323.066	幅員
I 7	-37204.190	28303.165	幅員
I 8	-37202.958	28458.931	幅員

点名	X座標	Y座標	注
LN 1	-37170.444	28276.212	25.3×2.8
LN 2	-37172.757	28308.271	幅員
LN 3	-37182.783	28307.231	25.3×2.8
LN 4	-37178.999	28411.169	25.3×2.8
LN 5	-37185.937	28452.172	25.3×2.8
LN 6	-37164.570	28446.351	25.3×2.8
LN 7	-37147.099	28513.373	25.3×2.8
LN 8	-37152.910	28525.441	幅員

工事名	
図面名	
作成年月日	
縮尺	図示 図面番号
会社名	
事業者名	宮崎県西臼杵支庁土木課