



位置図

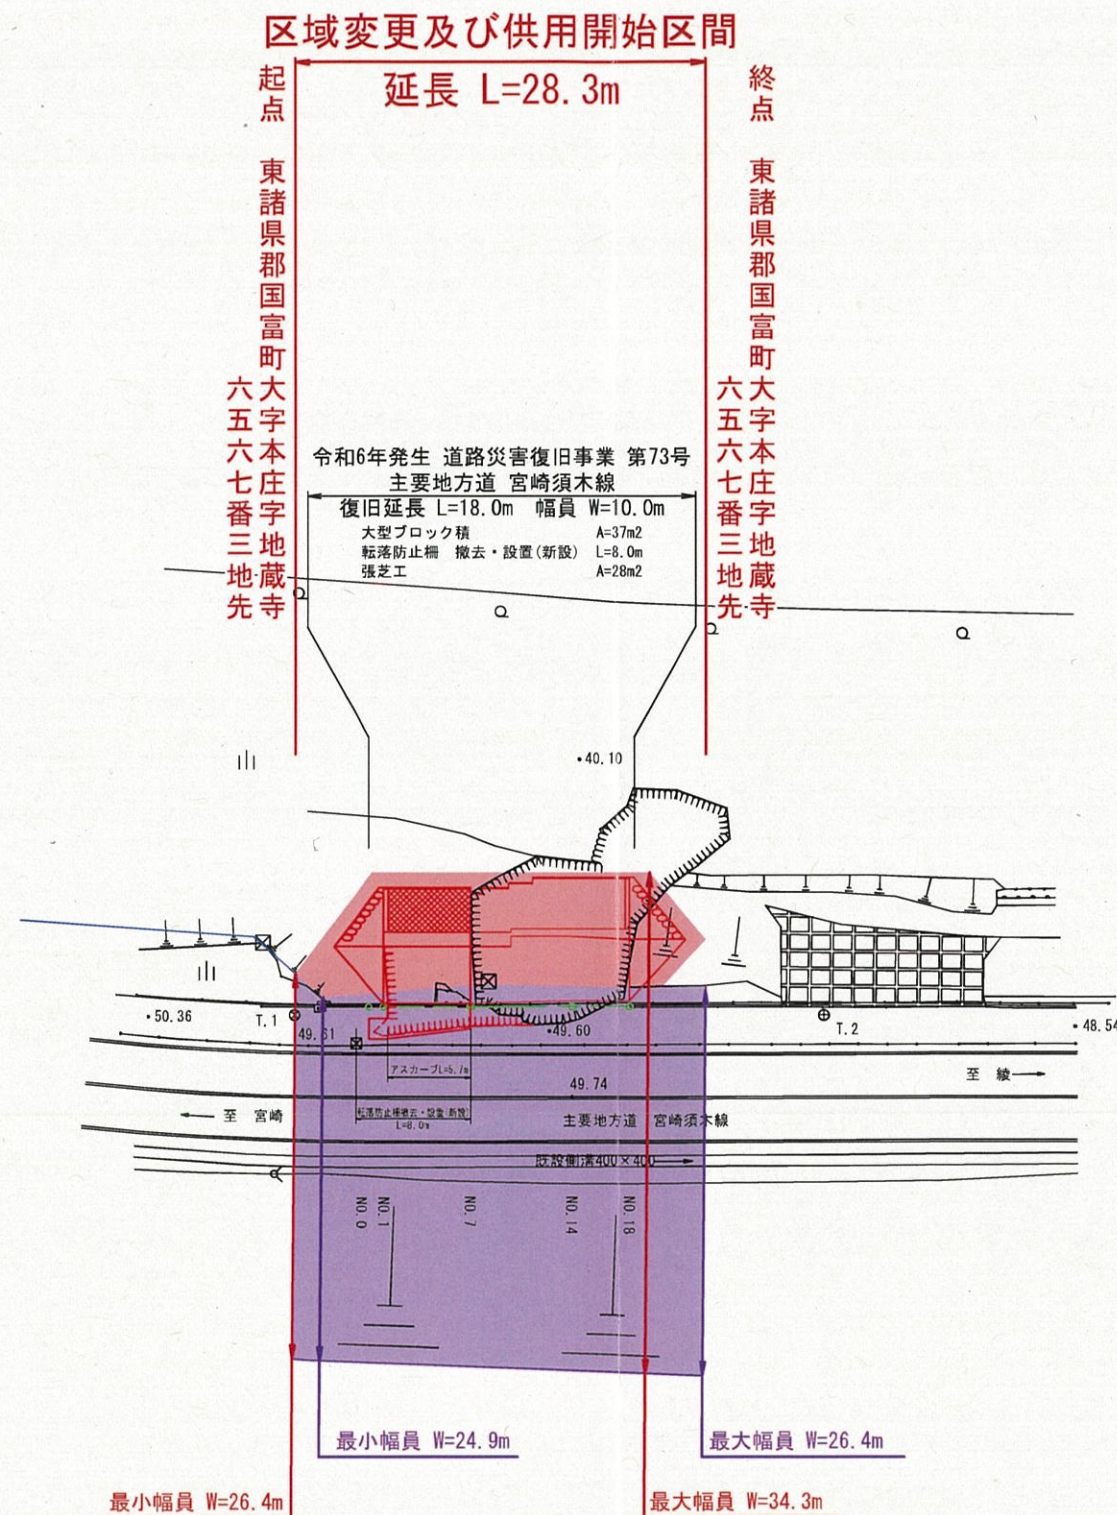

平面図 縮尺 1:500

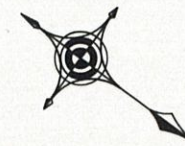

工事名	令和6年発生 道路災害復旧事業 第73号 主要地方道 宮崎須木線		
図面名	平面図		
作成年月日			
縮尺	図示	図面番号	1 / 3
会社名	落合技術測量有限会社		
事業名	宮崎県高岡土木事務所		