


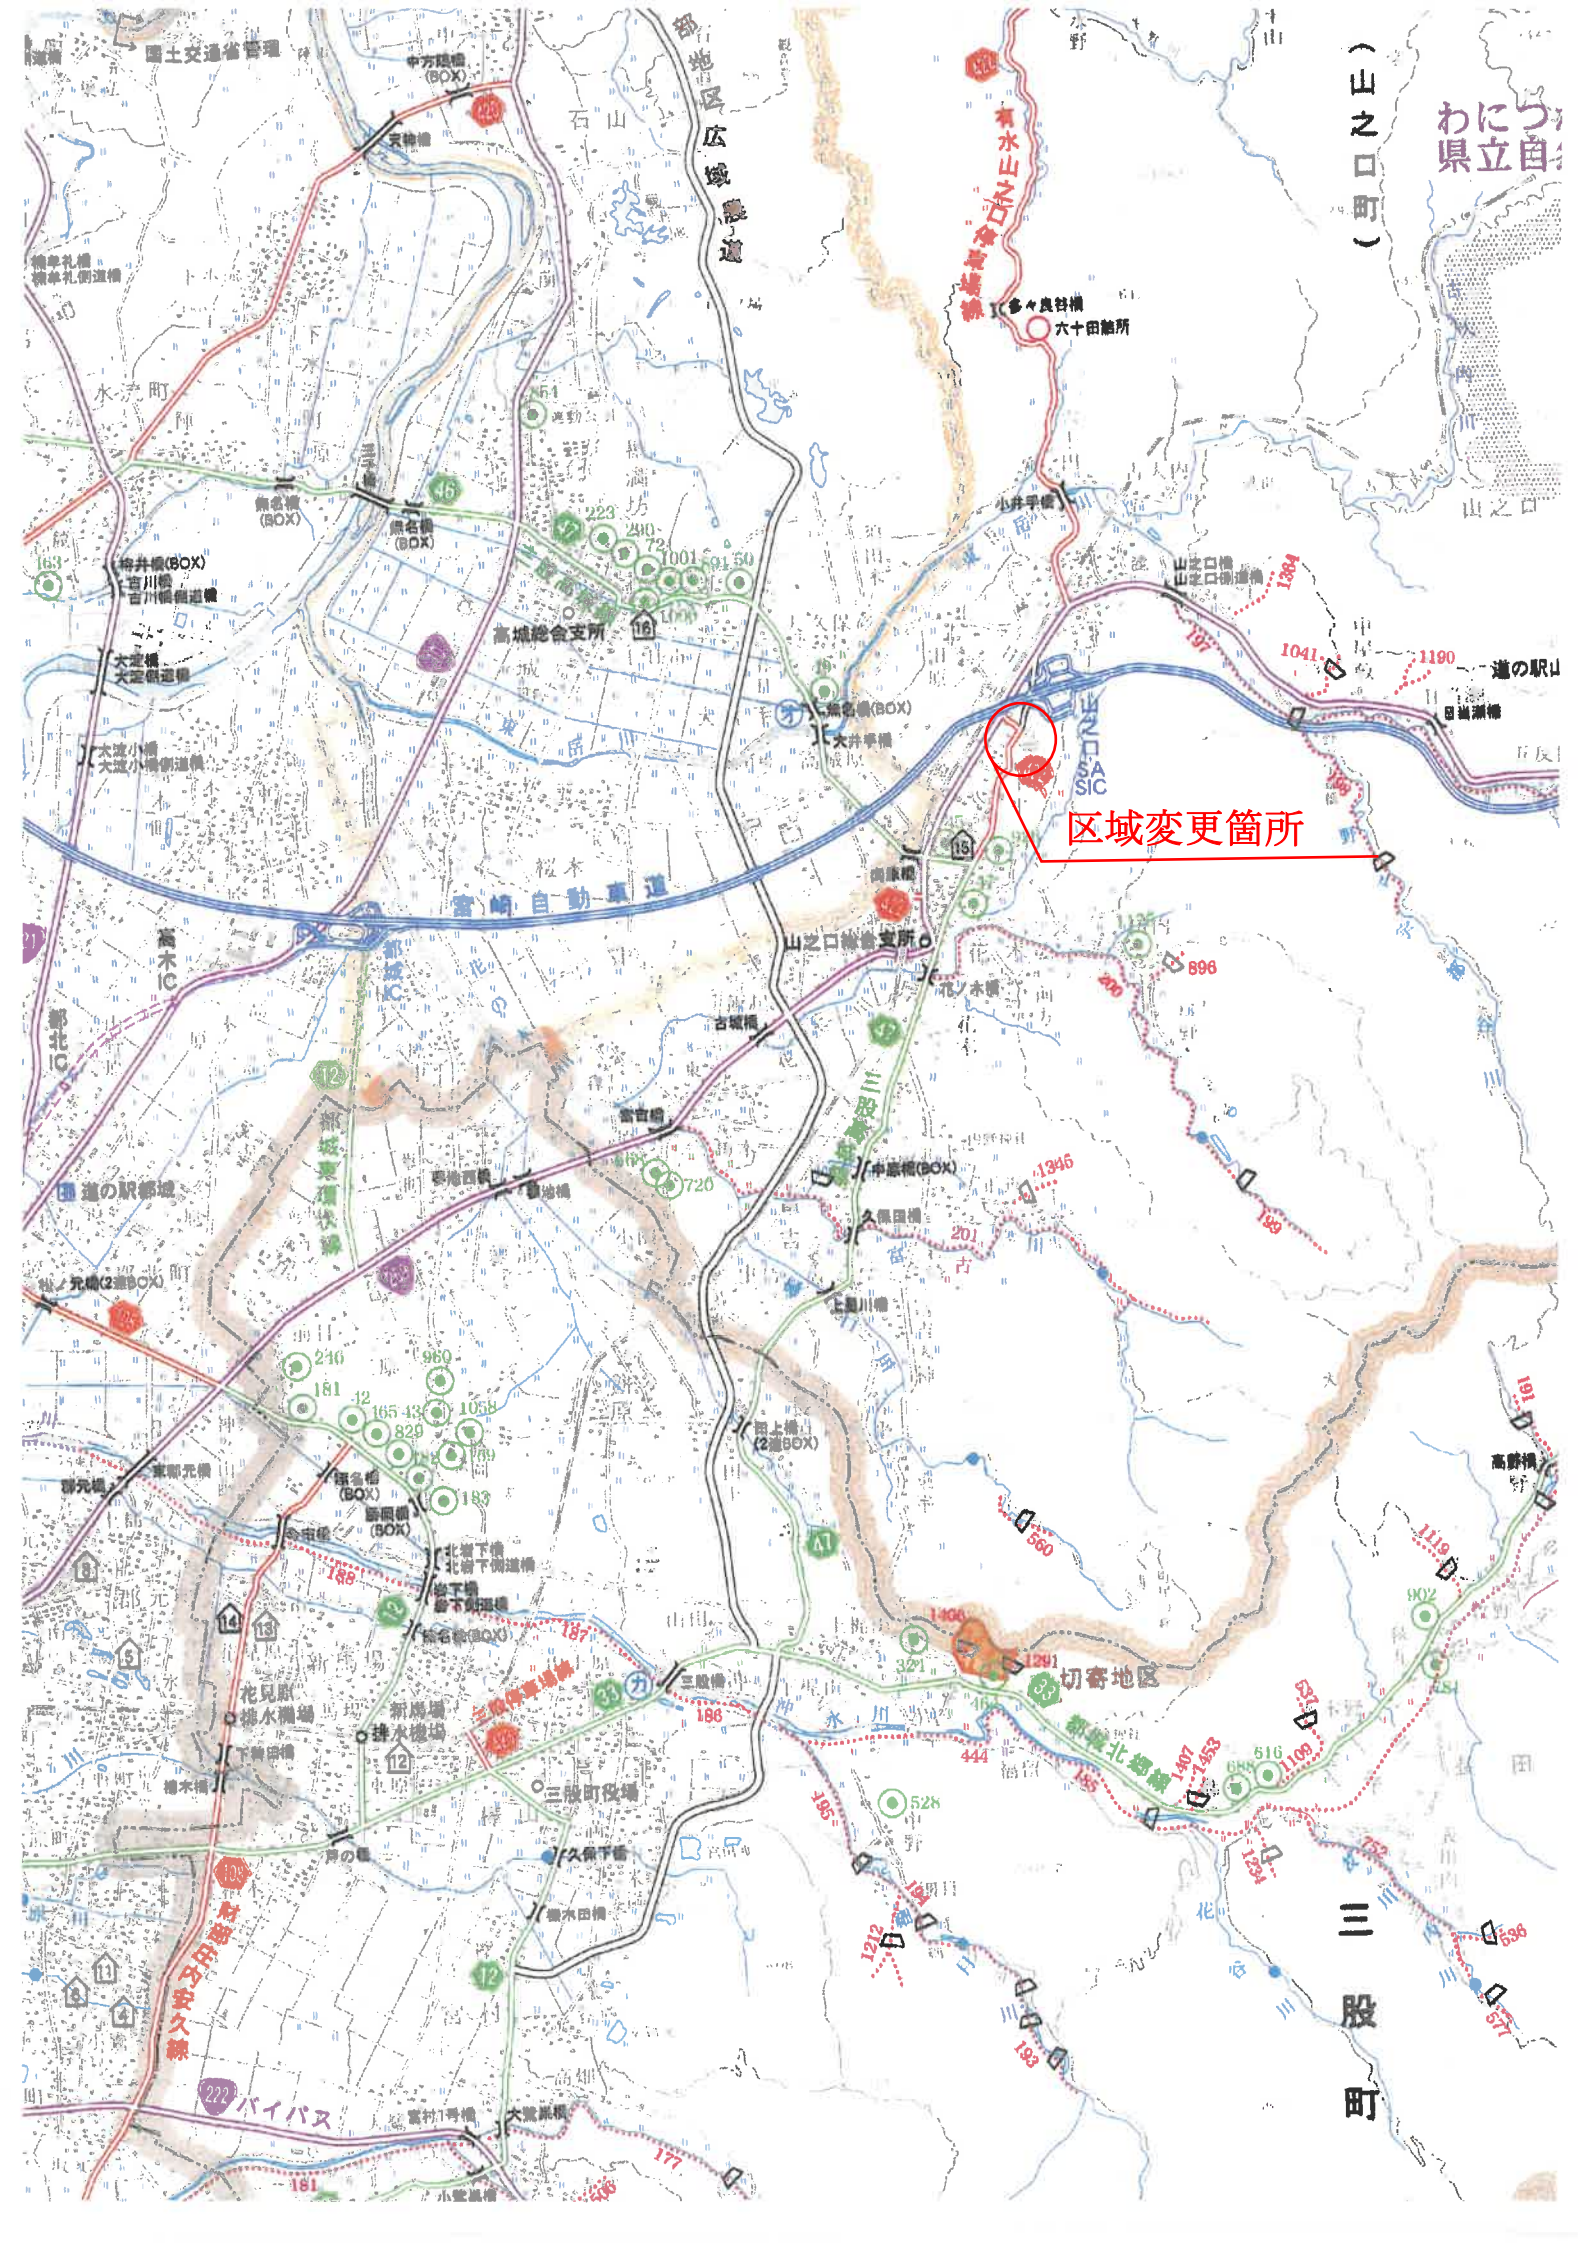

(山之口町)

わにづ
県立自



区域変更箇所

三股町

社会資本整備総合交付金事業
丸岡440号線測量設計業務委託

計画平面図 (県道 有水山之口停車場線)

縮尺 S=1:500

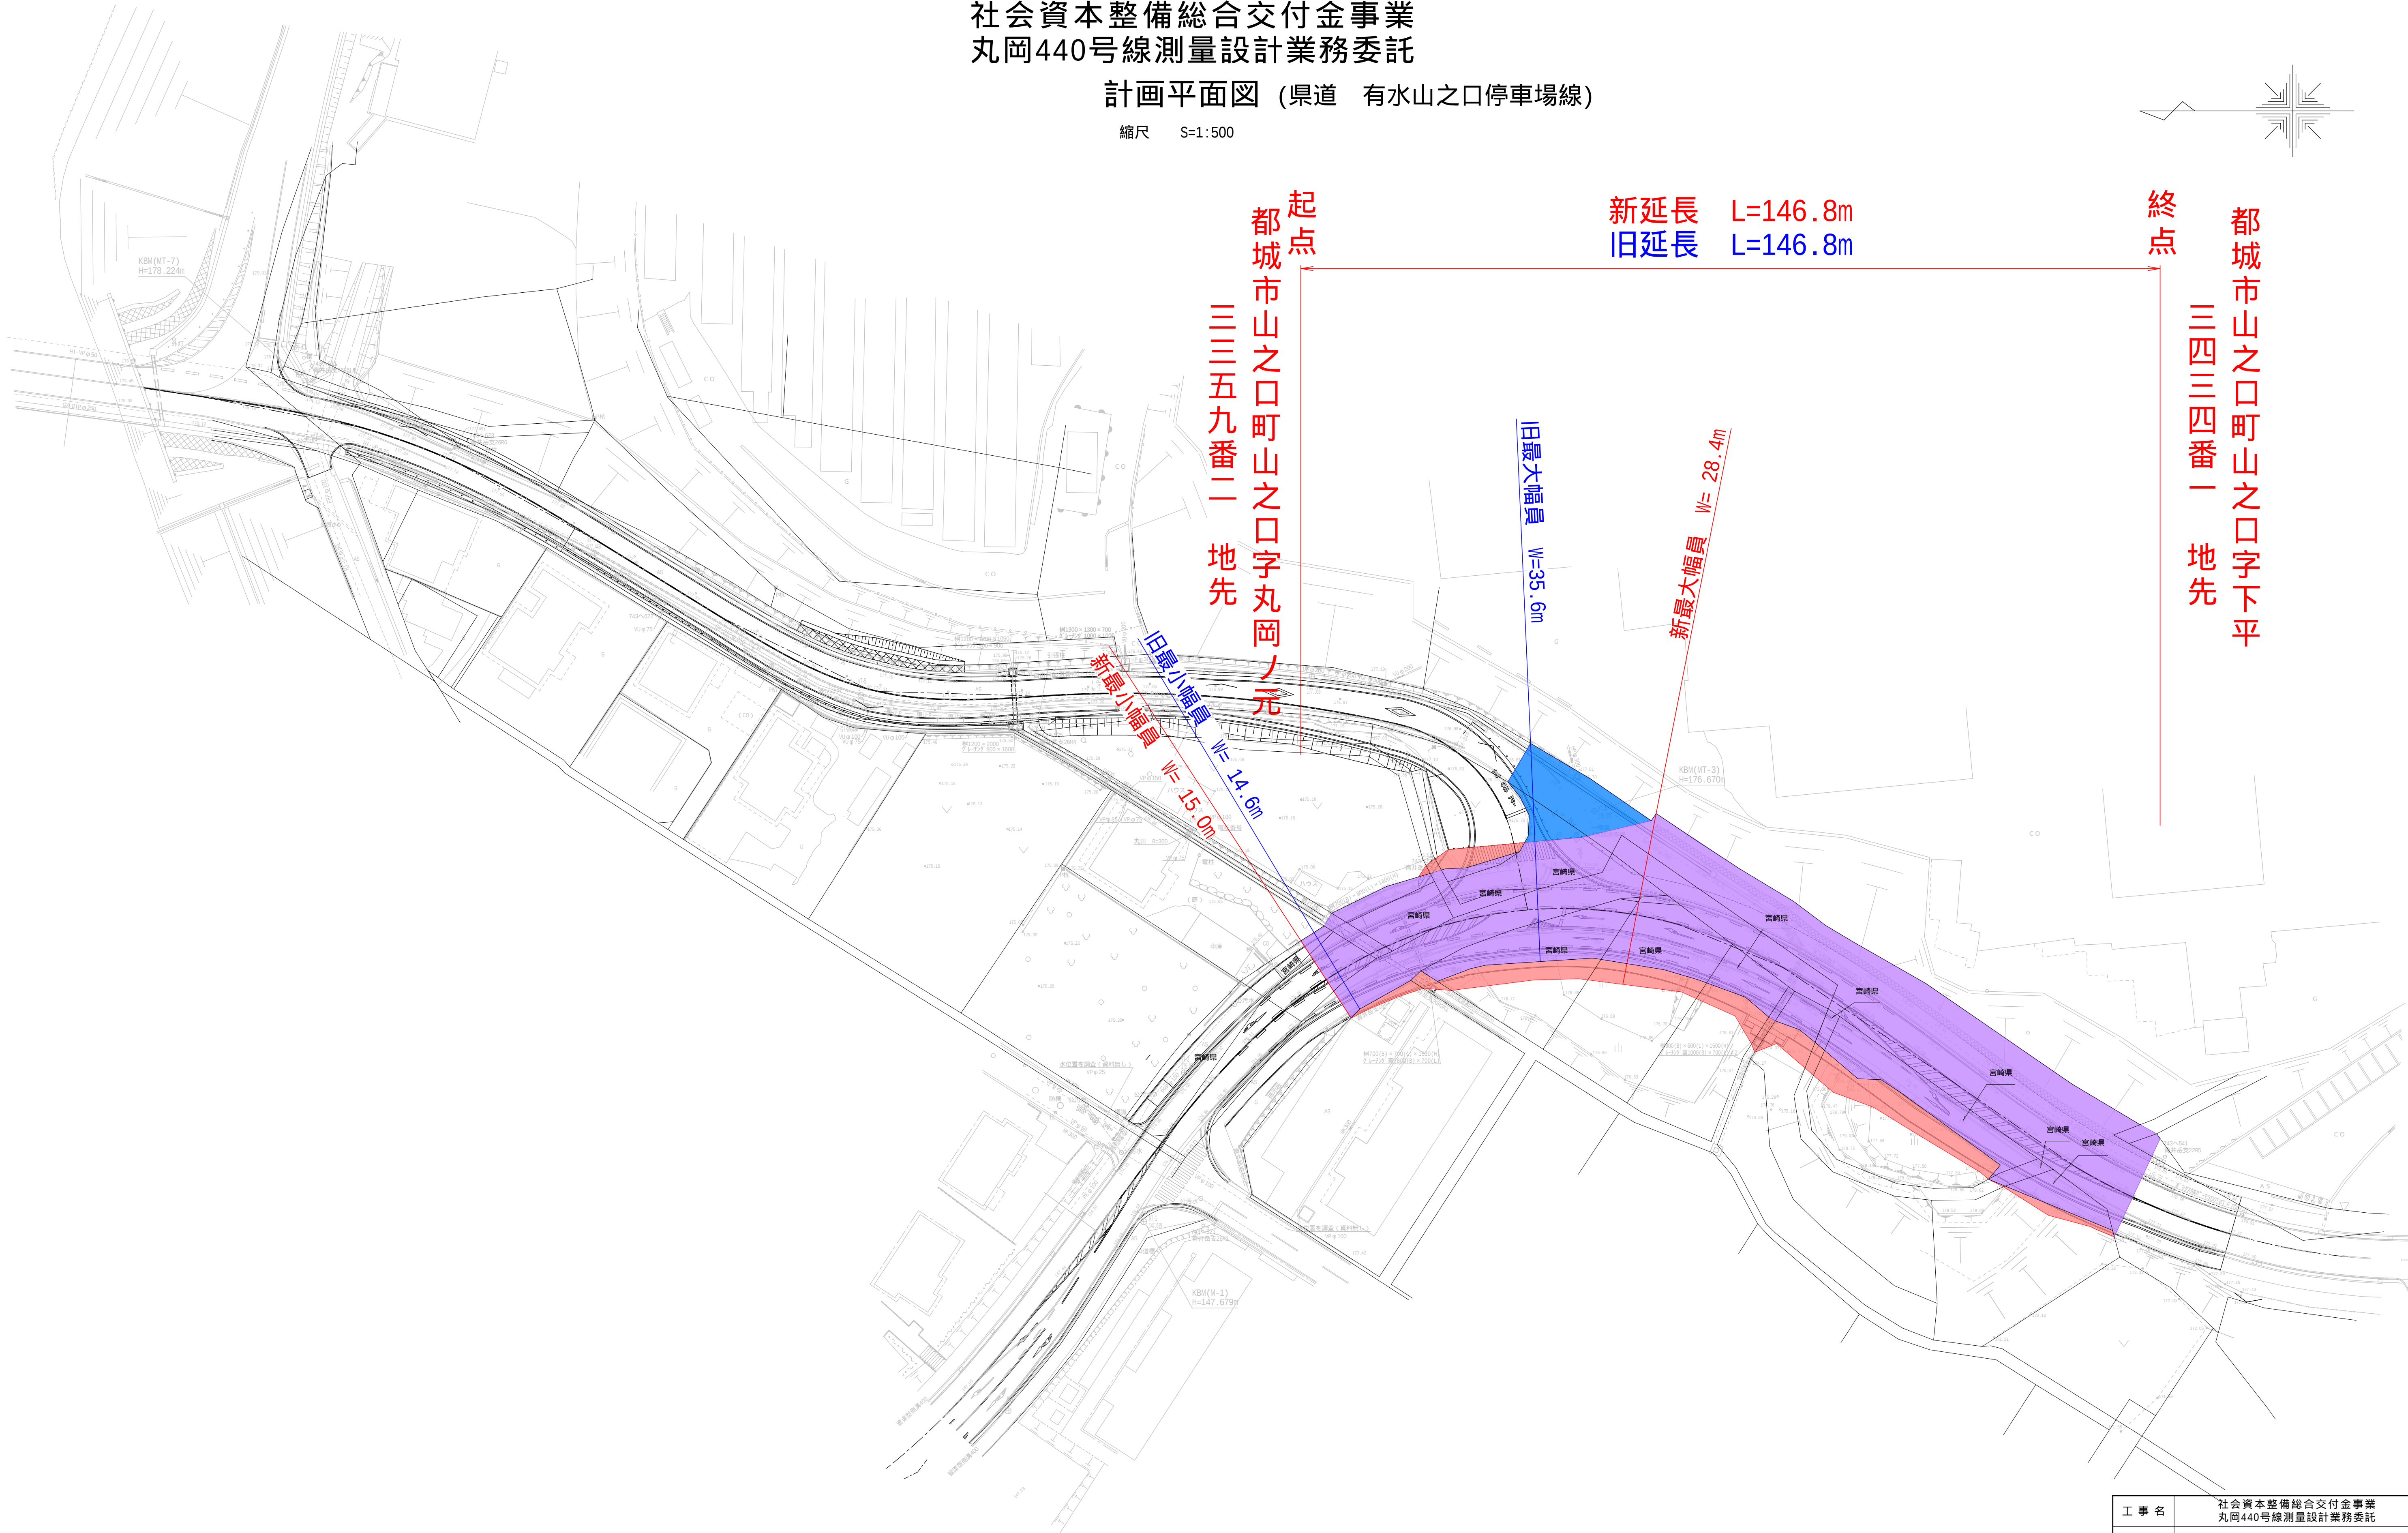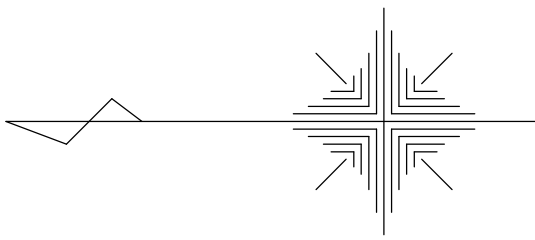

工事名	社会資本整備総合交付金事業 丸岡440号線測量設計業務委託		
図面名	計画平面図		
作成年月日	令和3年 月 日		
縮尺	図示	図面番号	1 - 1 / 2
会社名	株式会社 松川測量設計		
事業者名	都城市山之口総合支所産業建設課		